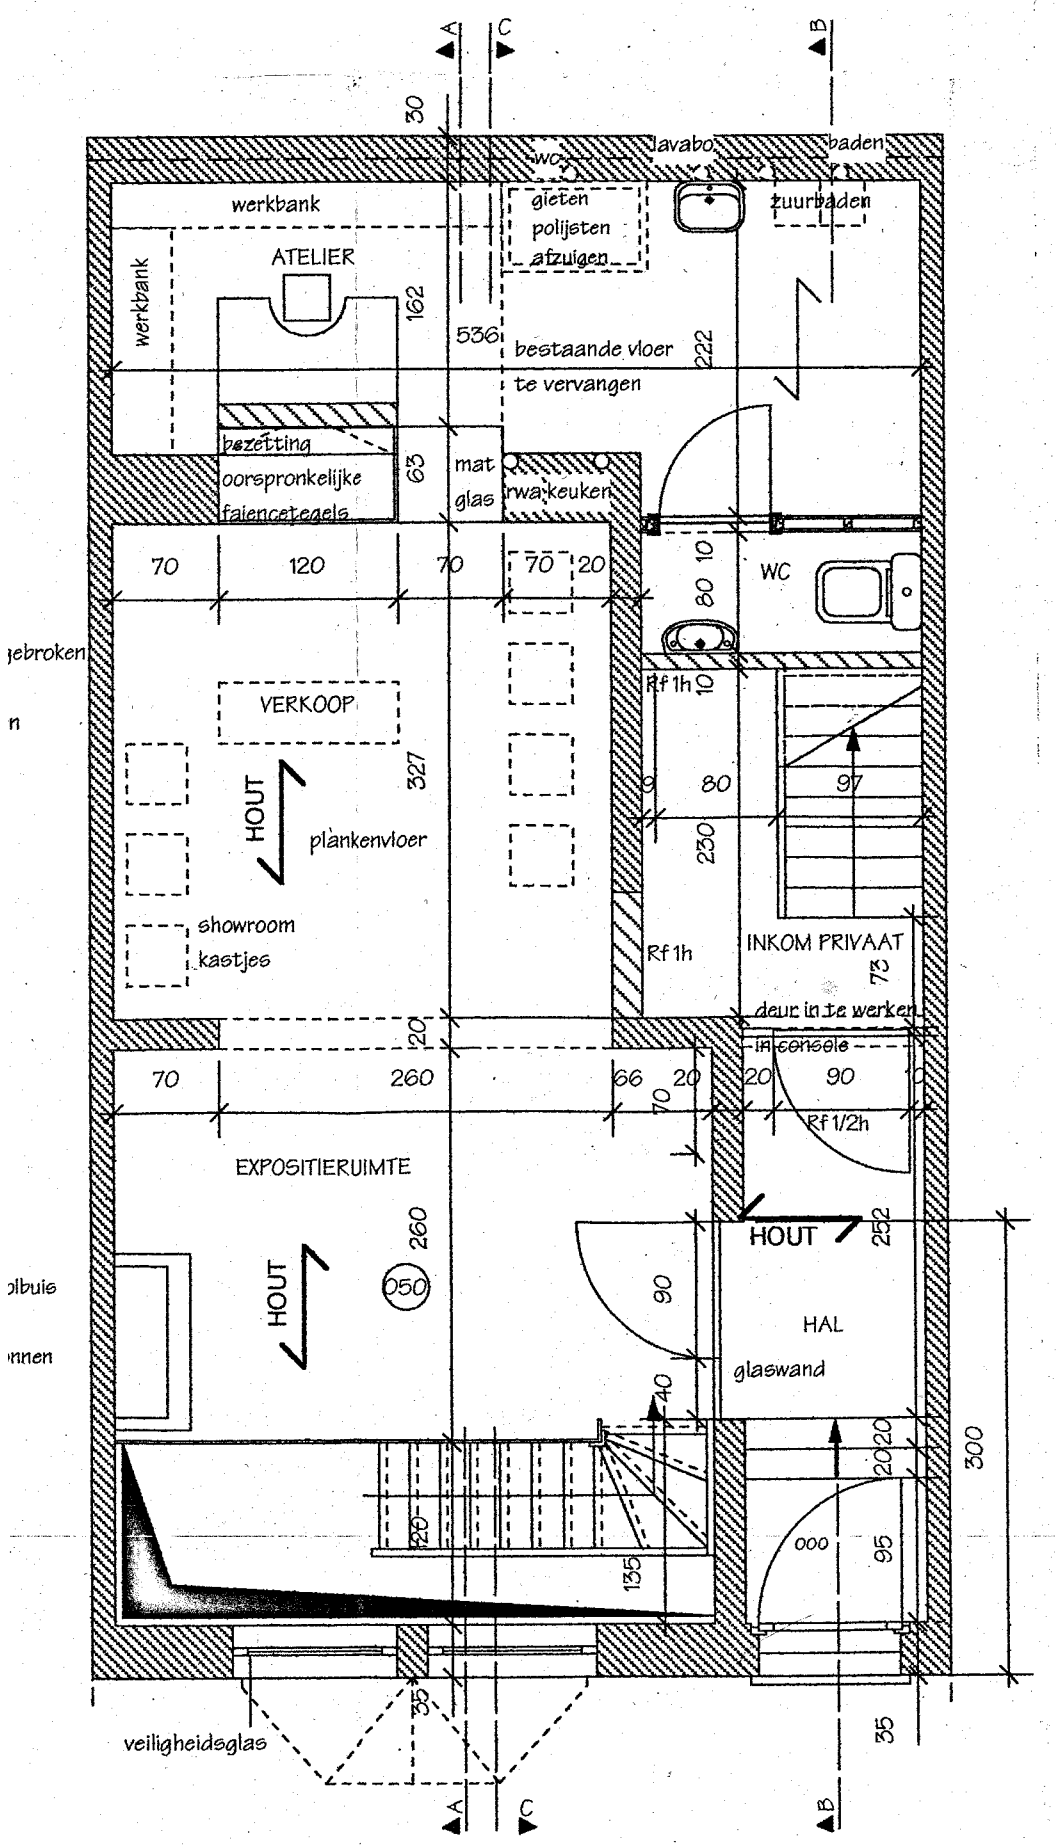

Vergunde toestand
Kammerstraat 11, 9000 Gent
grondplan gelijkvloers

0 1m
schaal 1:50