


**ZIE BIJZONDERE
VOORWAARDE(N)**

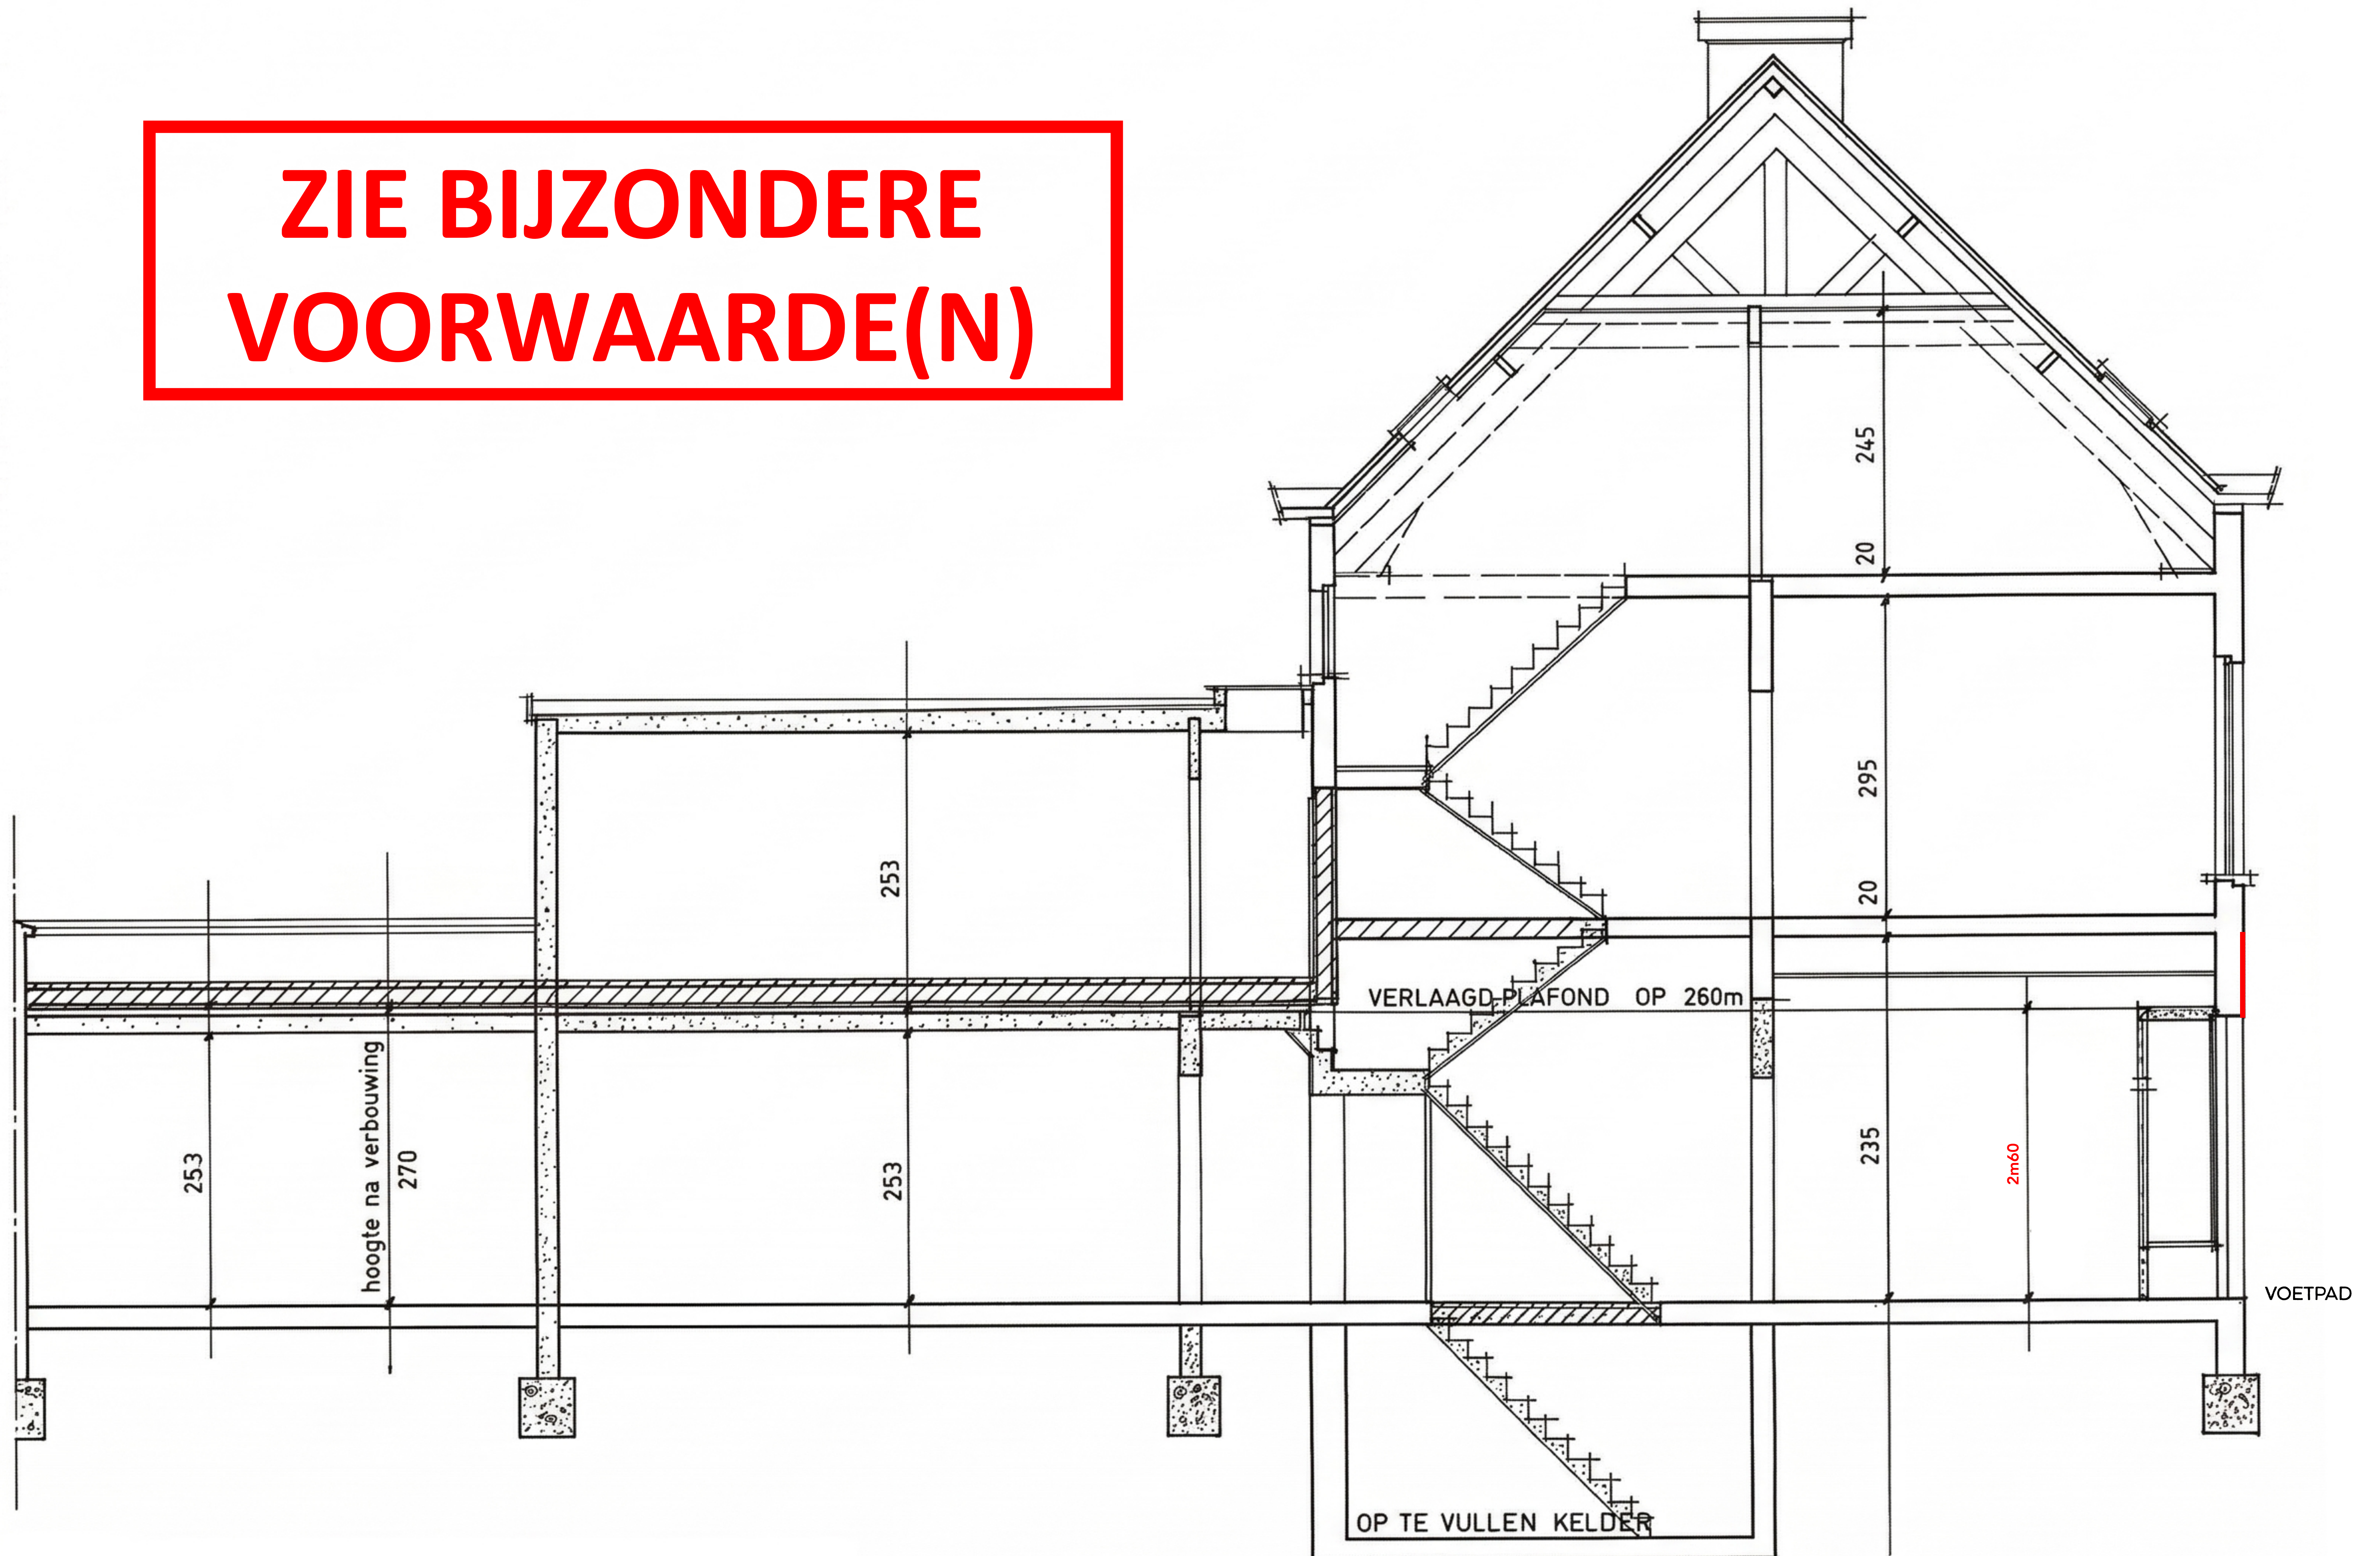

DOORSNEDE : TOEKOMSTIGE SITUATIE