


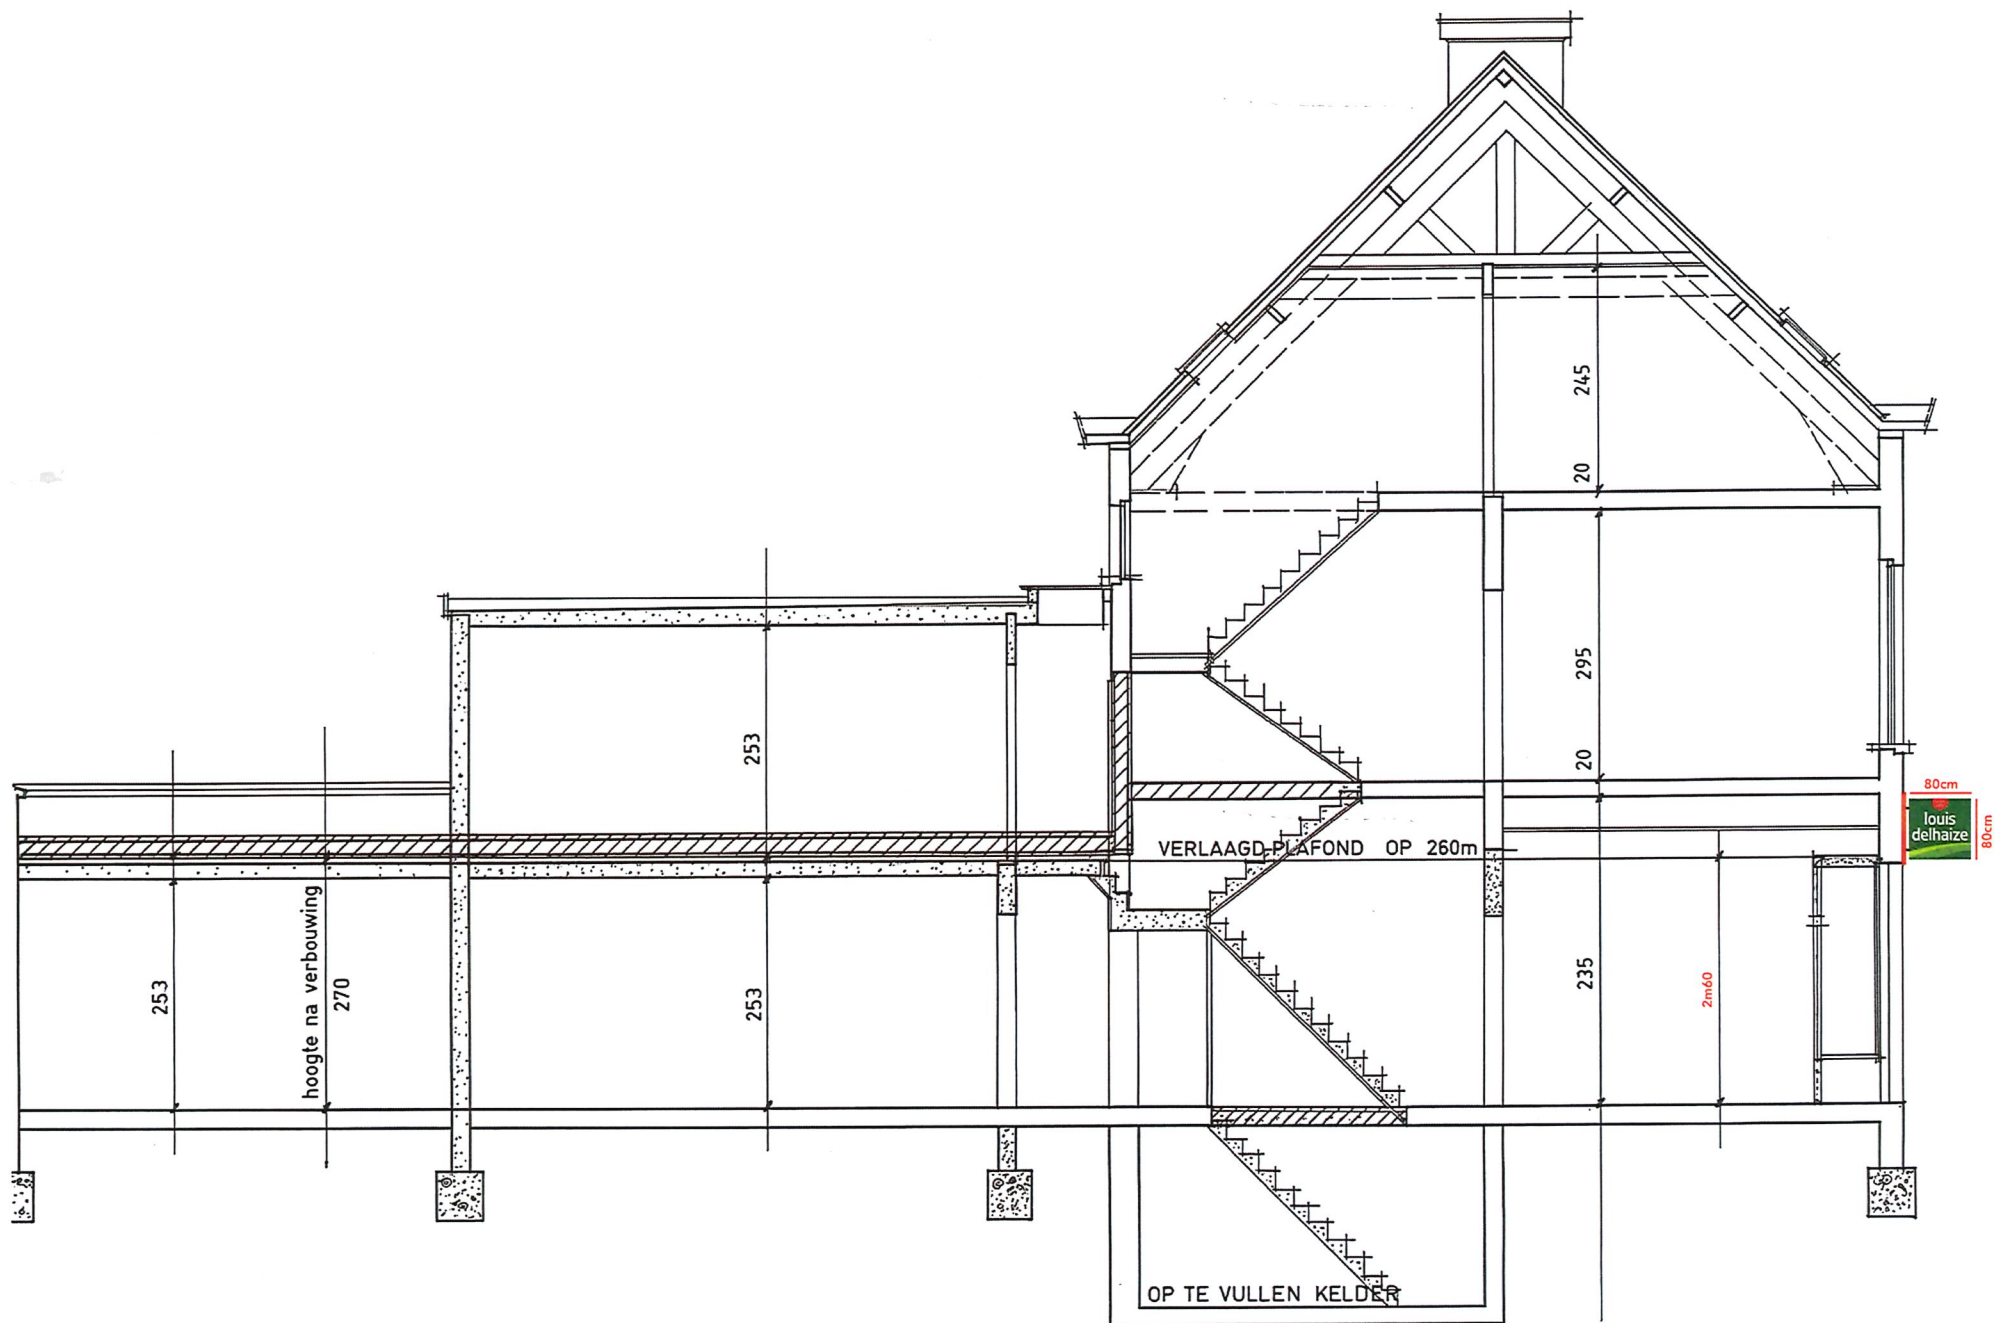

DOORSNEDE : HUIDIGE SITUATIE