
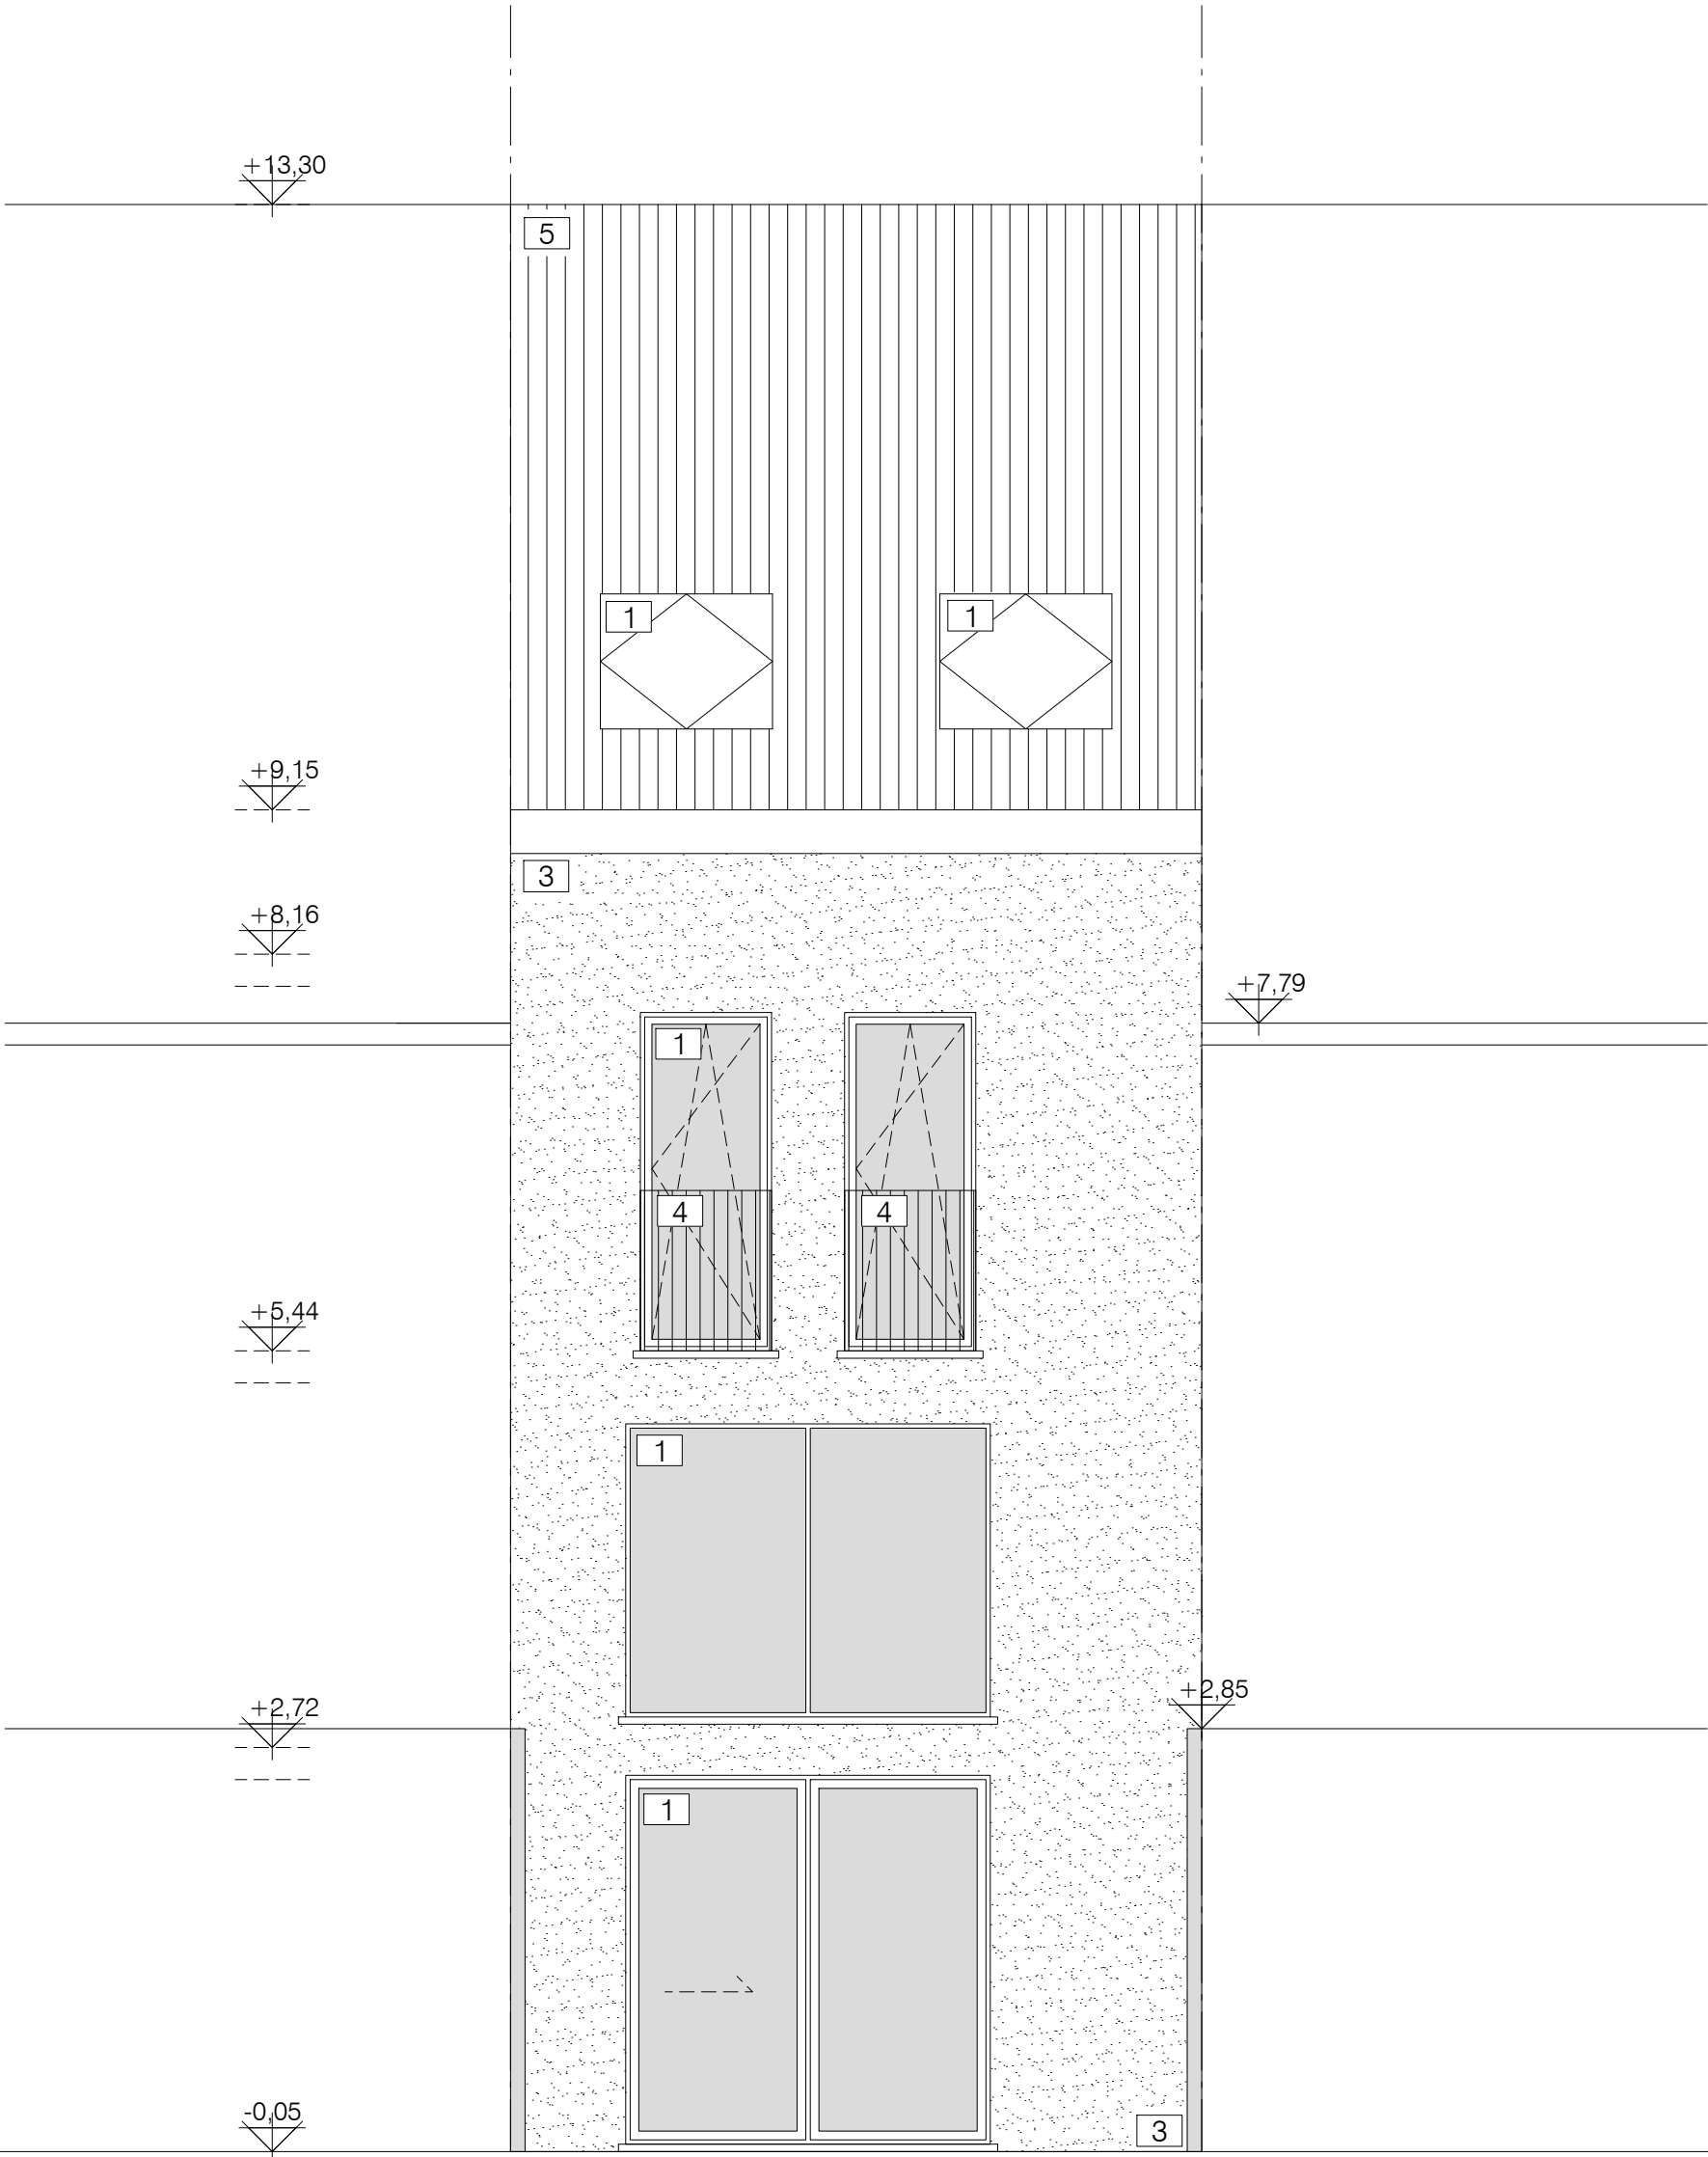


isoleren + sierpleister

SCHAAL 1/50

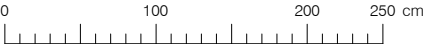

achtergevel
vergunde toestand
alle afmetingen zijn in cm
schaal 1/50