


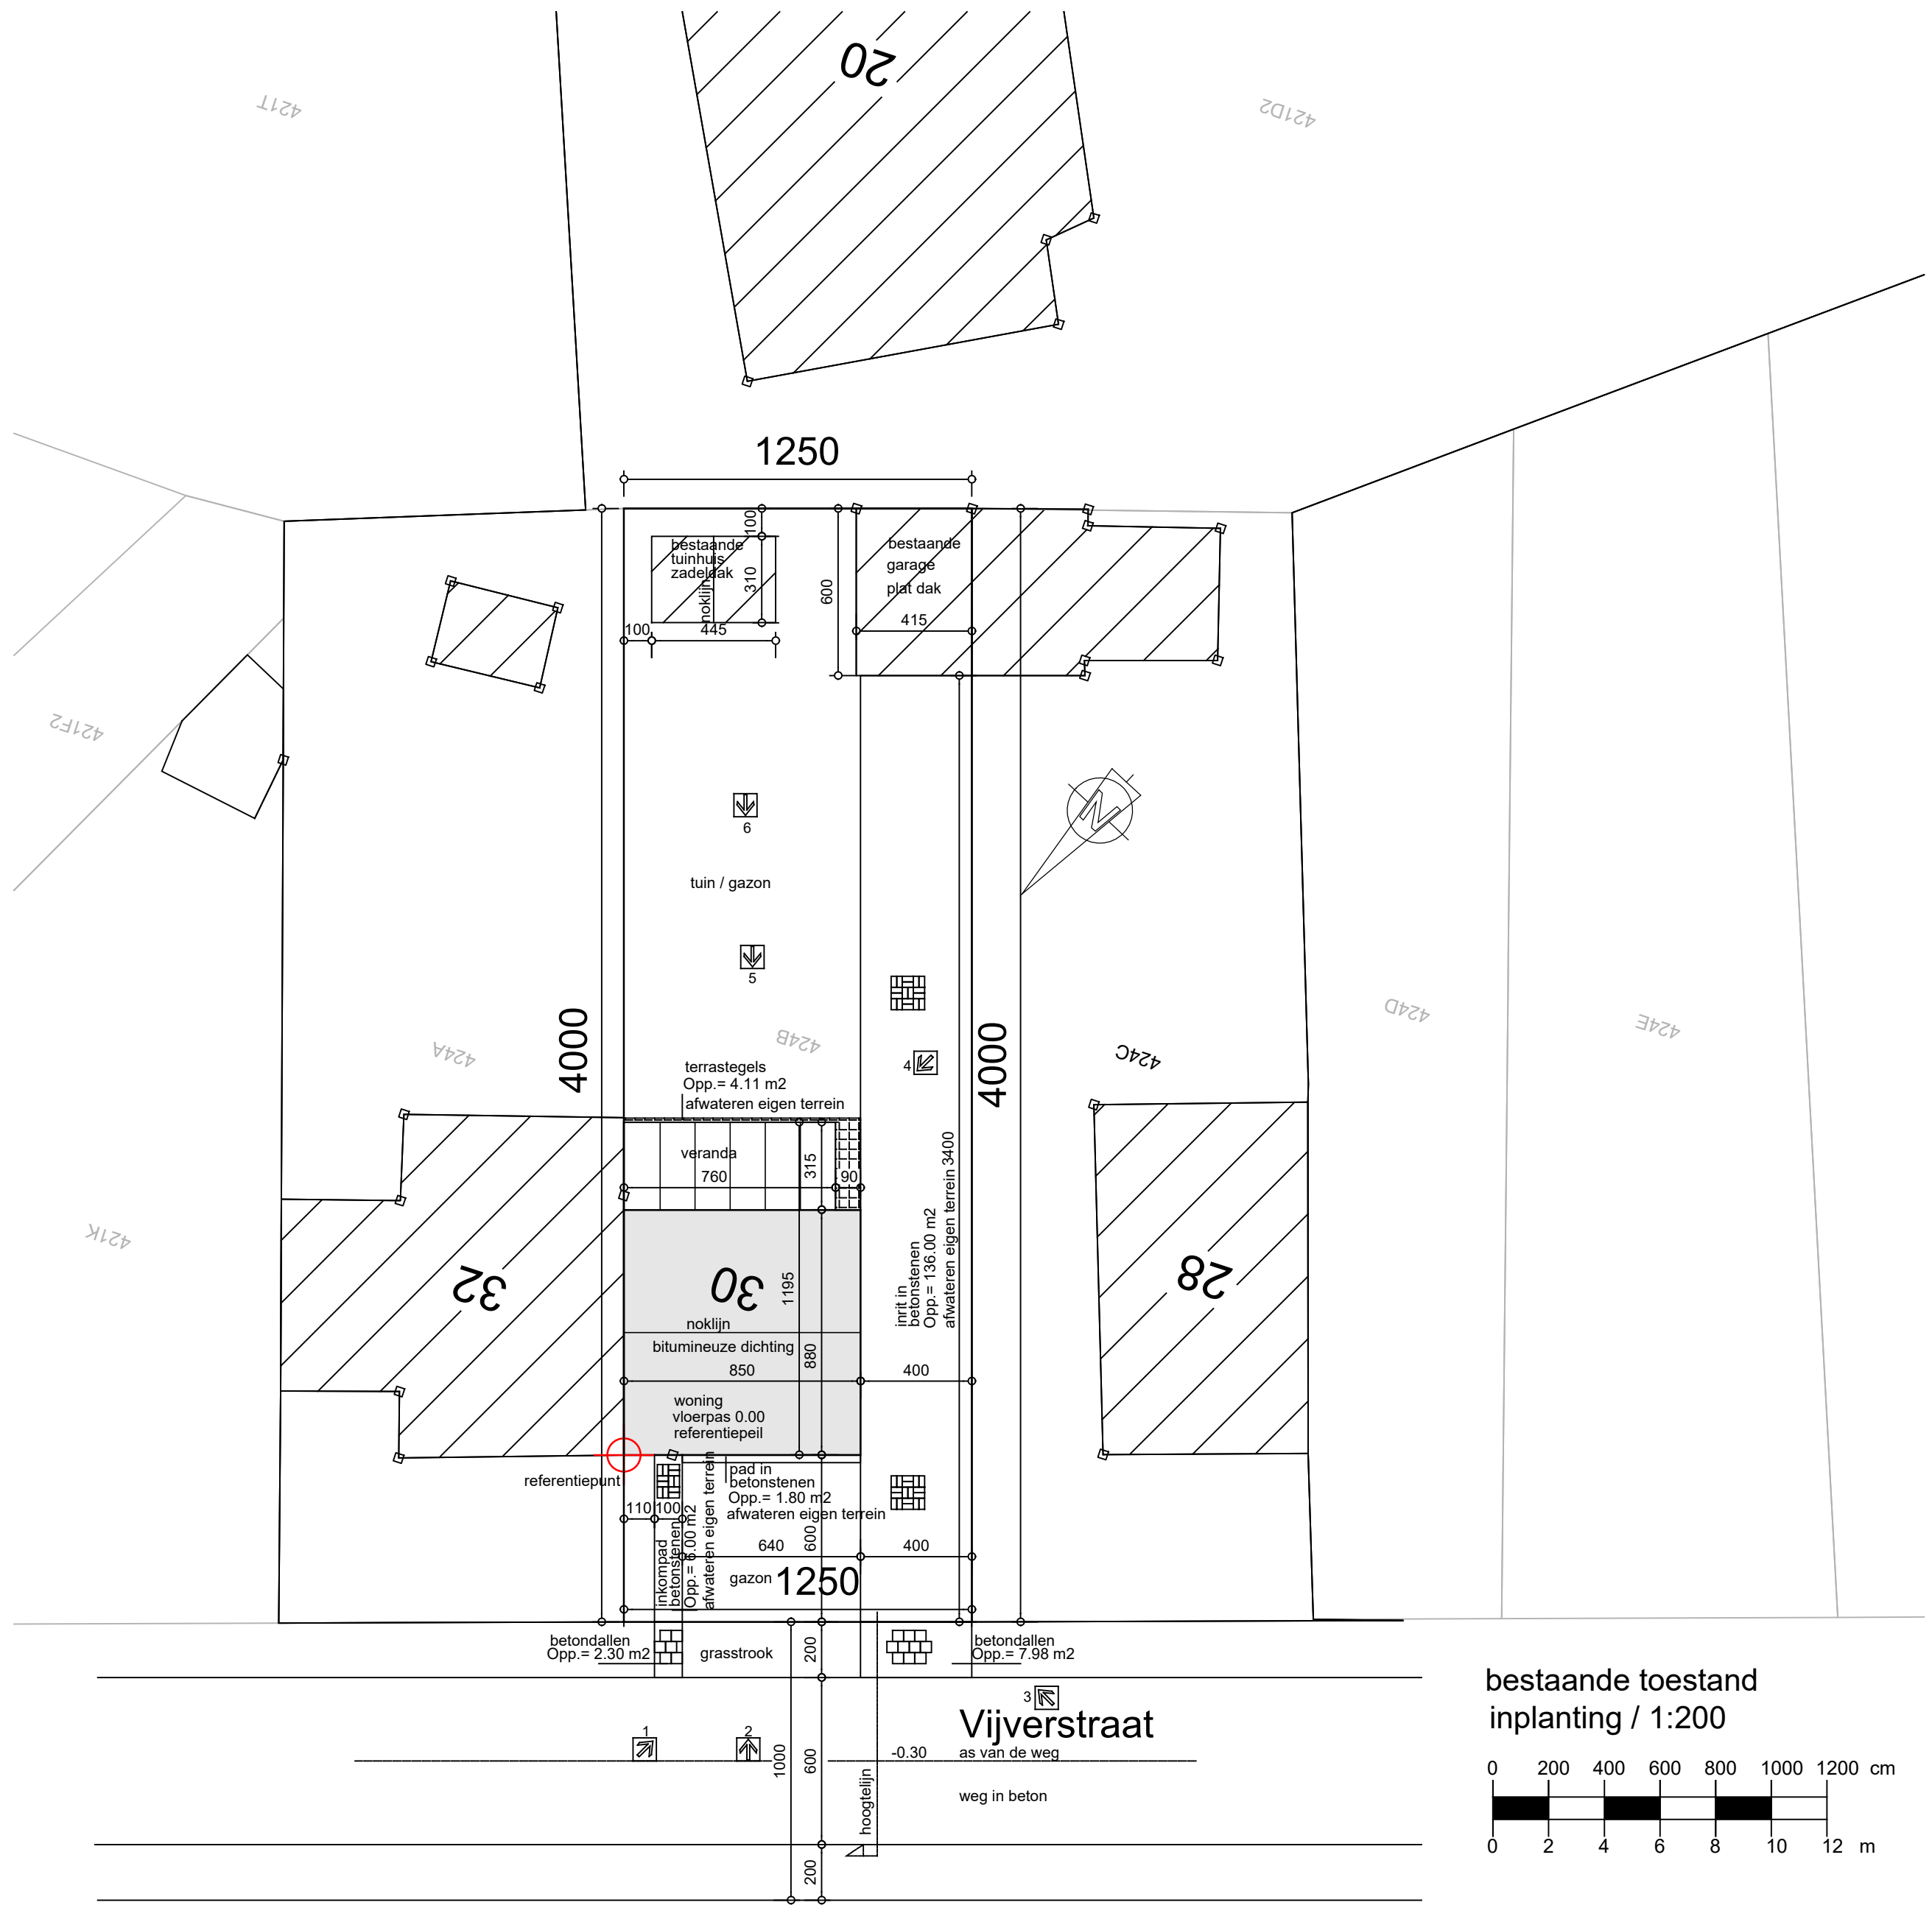

bestaande toestand
inplanting / 1:200

0 200 400 600 800 1000 1200 cm

0 2 4 6 8 10 12 m

PROJECT: VERBOUWEN VAN BESTAANDE WONING	BOUWPLAATS: Vijverstraat 30 9030 Gent (Mariakerke) 29ste AFD sectie A nr. 424b	Architect : HELLEBUYCK ARCHITECTEN COMM.V. Vriendschapstraat 37 9040 Gent- Sint Amandsberg tel. +32(0) 487 859 437 e-mail : architectjan@architect.be jhellebuyck@gmail.be architectenbureau.hellebuyck.jan@telenet.be	DOSSIER : 953-26
	BOUWHEER: Dhr. en Mevr. Emirdagli Orhan - Kahya Selma Vijverstraat 30 9860 Oosterzele		PLANNR: BA_VIJV30_I_B_1
PLAN: Bestaande INPLANTING			DATUM : 04/05/2026
			SCHAAL : 1/200
			BLAD : 2/31