


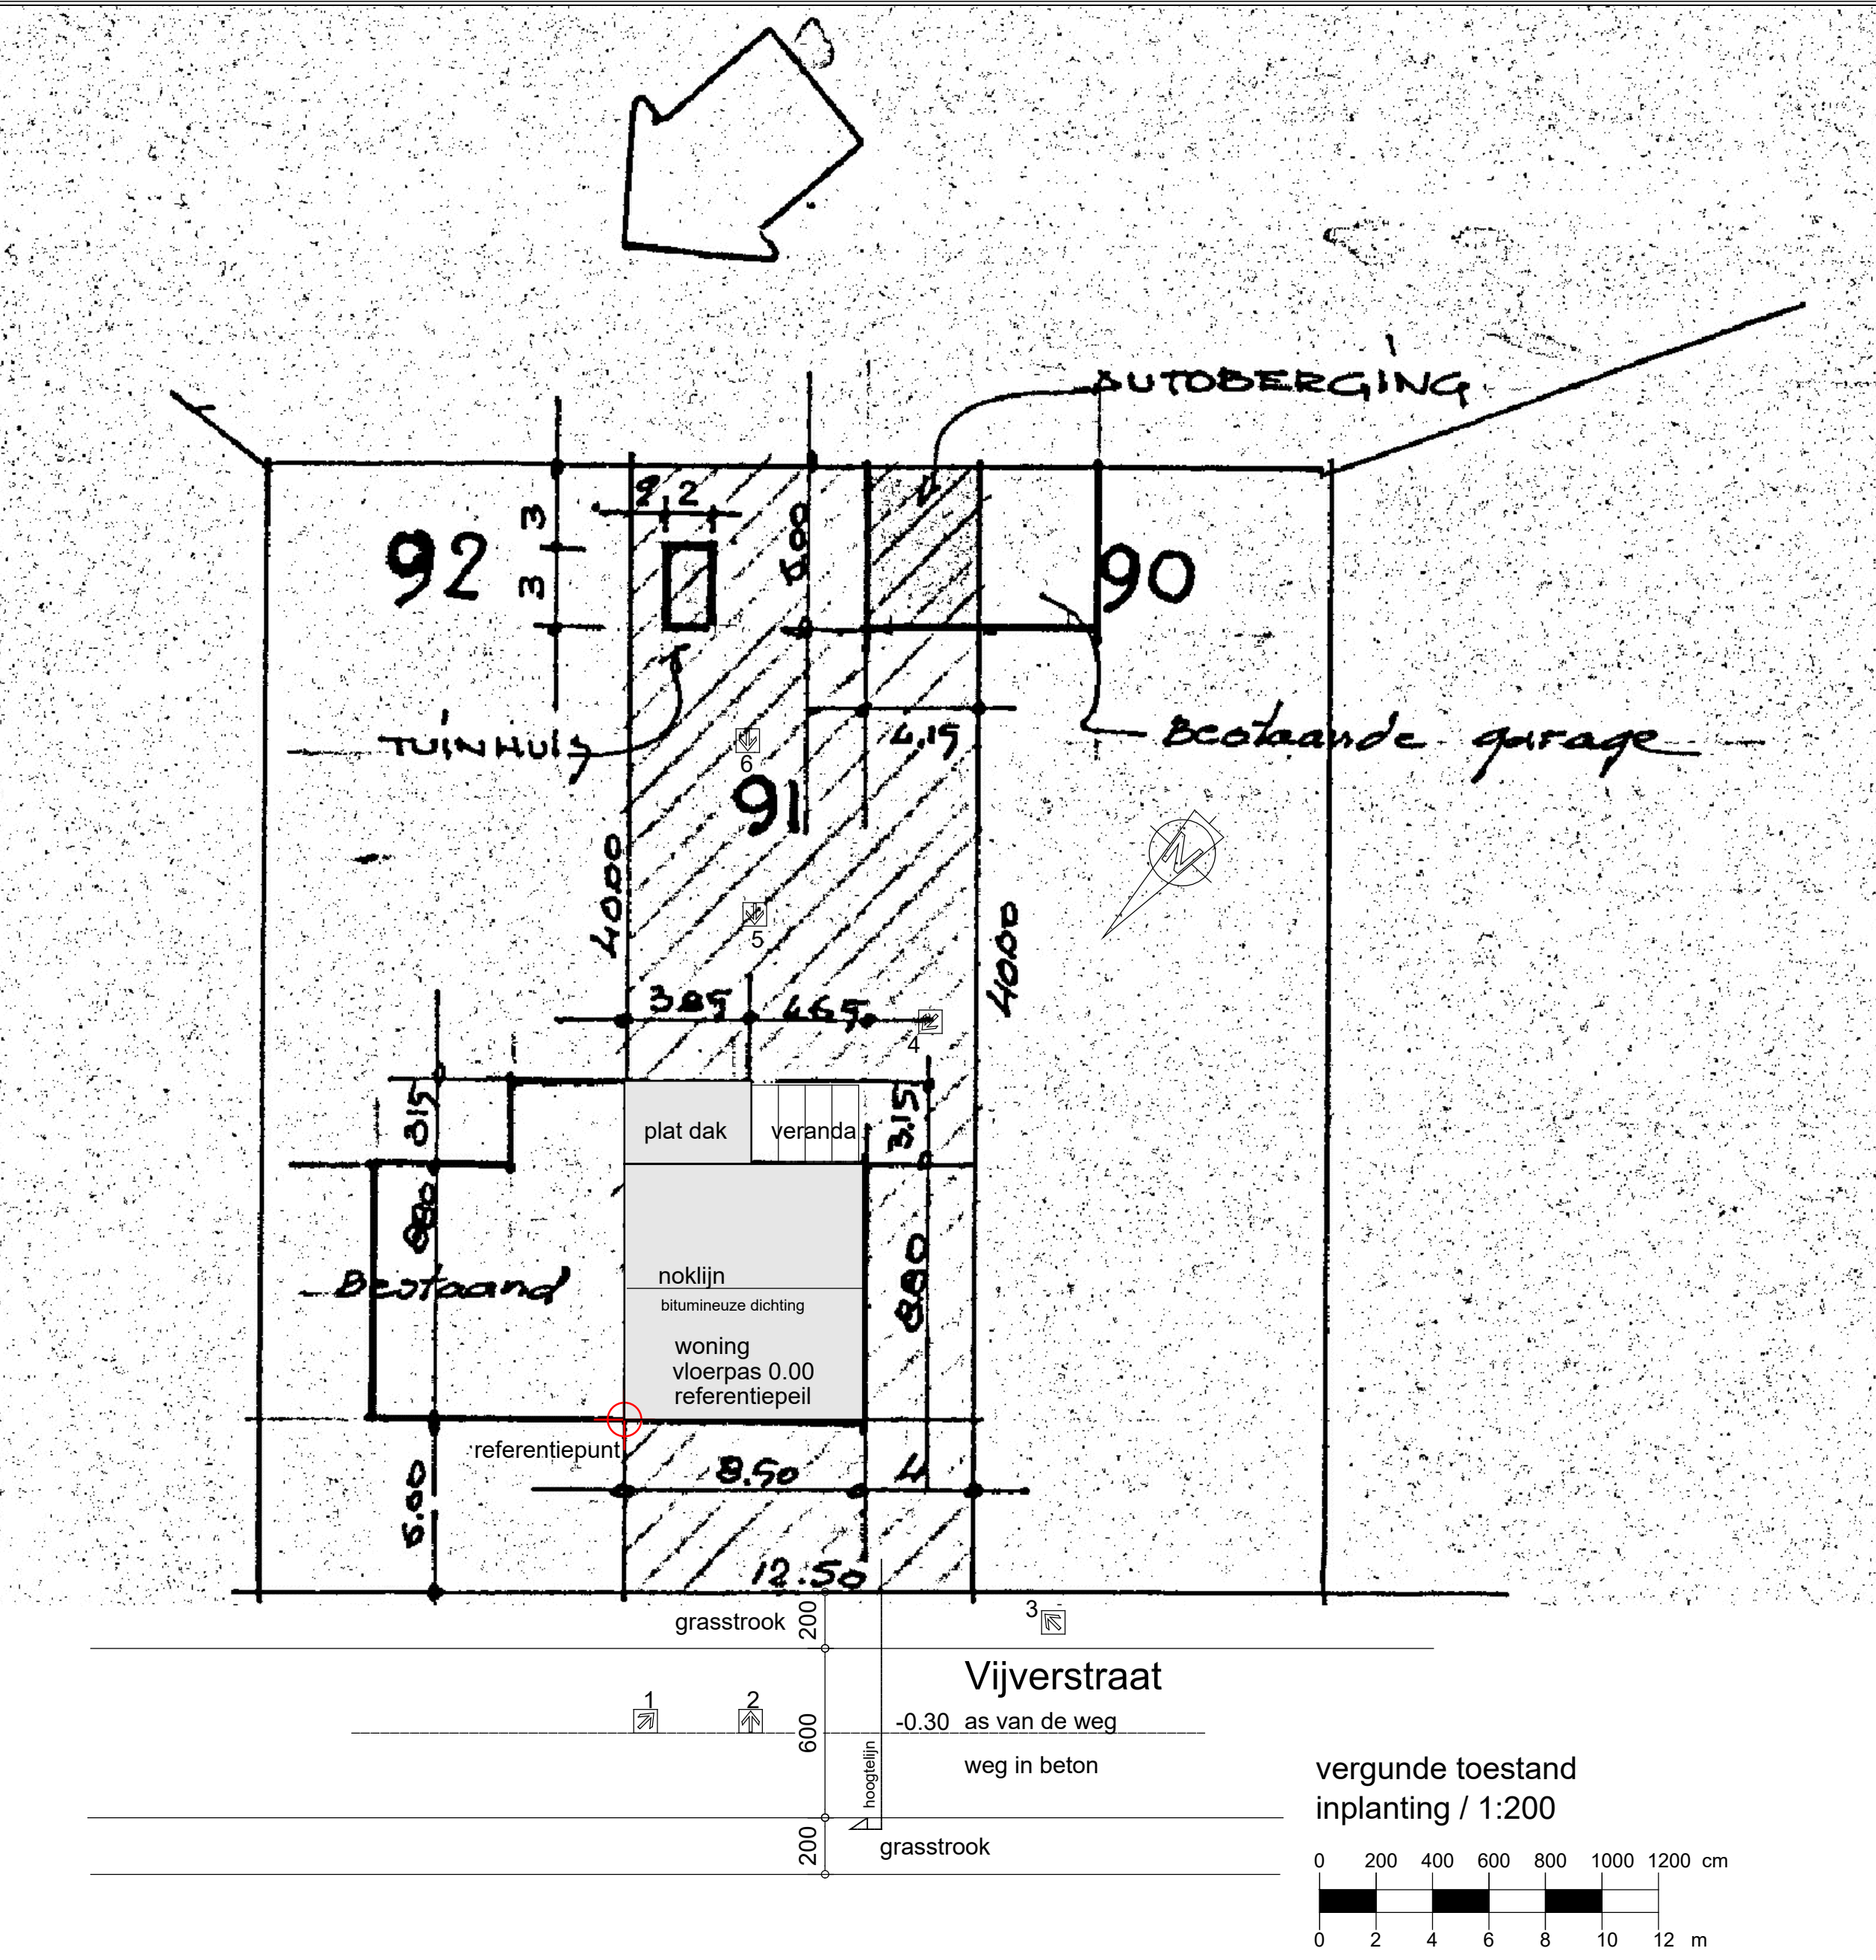

|                                         |                                                                                                |   |   |
|-----------------------------------------|------------------------------------------------------------------------------------------------|---|---|
| PROJECT: VERBOUWEN VAN BESTAANDE WONING | BOUWPLAATS:<br>Vijverstraat 30<br>9030 Gent (Mariakerke)<br>29ste AFD sectie A nr. 424b        | Architect :<br>HELLEBUYCK ARCHITECTEN COMM.V.<br>Vriendschapstraat 37<br>9040 Gent- Sint Amandsberg<br>tel. +32(0) 487 859 437<br>e-mail : architectjan@architect.be<br>jhellebuyck@gmail.be<br>architectenbureau.hellebuyck.jan@telenet.be | DOSSIER : 953-26<br>PLANNR: BA_VIJV30_I_V_1<br>DATUM : 04/05/2026<br>SCHAAL : 1/200<br>BLAD : 23/31 |
| PLAN: Vergunde INPLANTING               | BOUWHEER:<br>Dhr. en Mevr. Emirdagli Orhan - Kahya Selma<br>Vijverstraat 30<br>9860 Oosterzele |   |   |