


ZIE BIJZONDERE
VOORWAARDE(N)

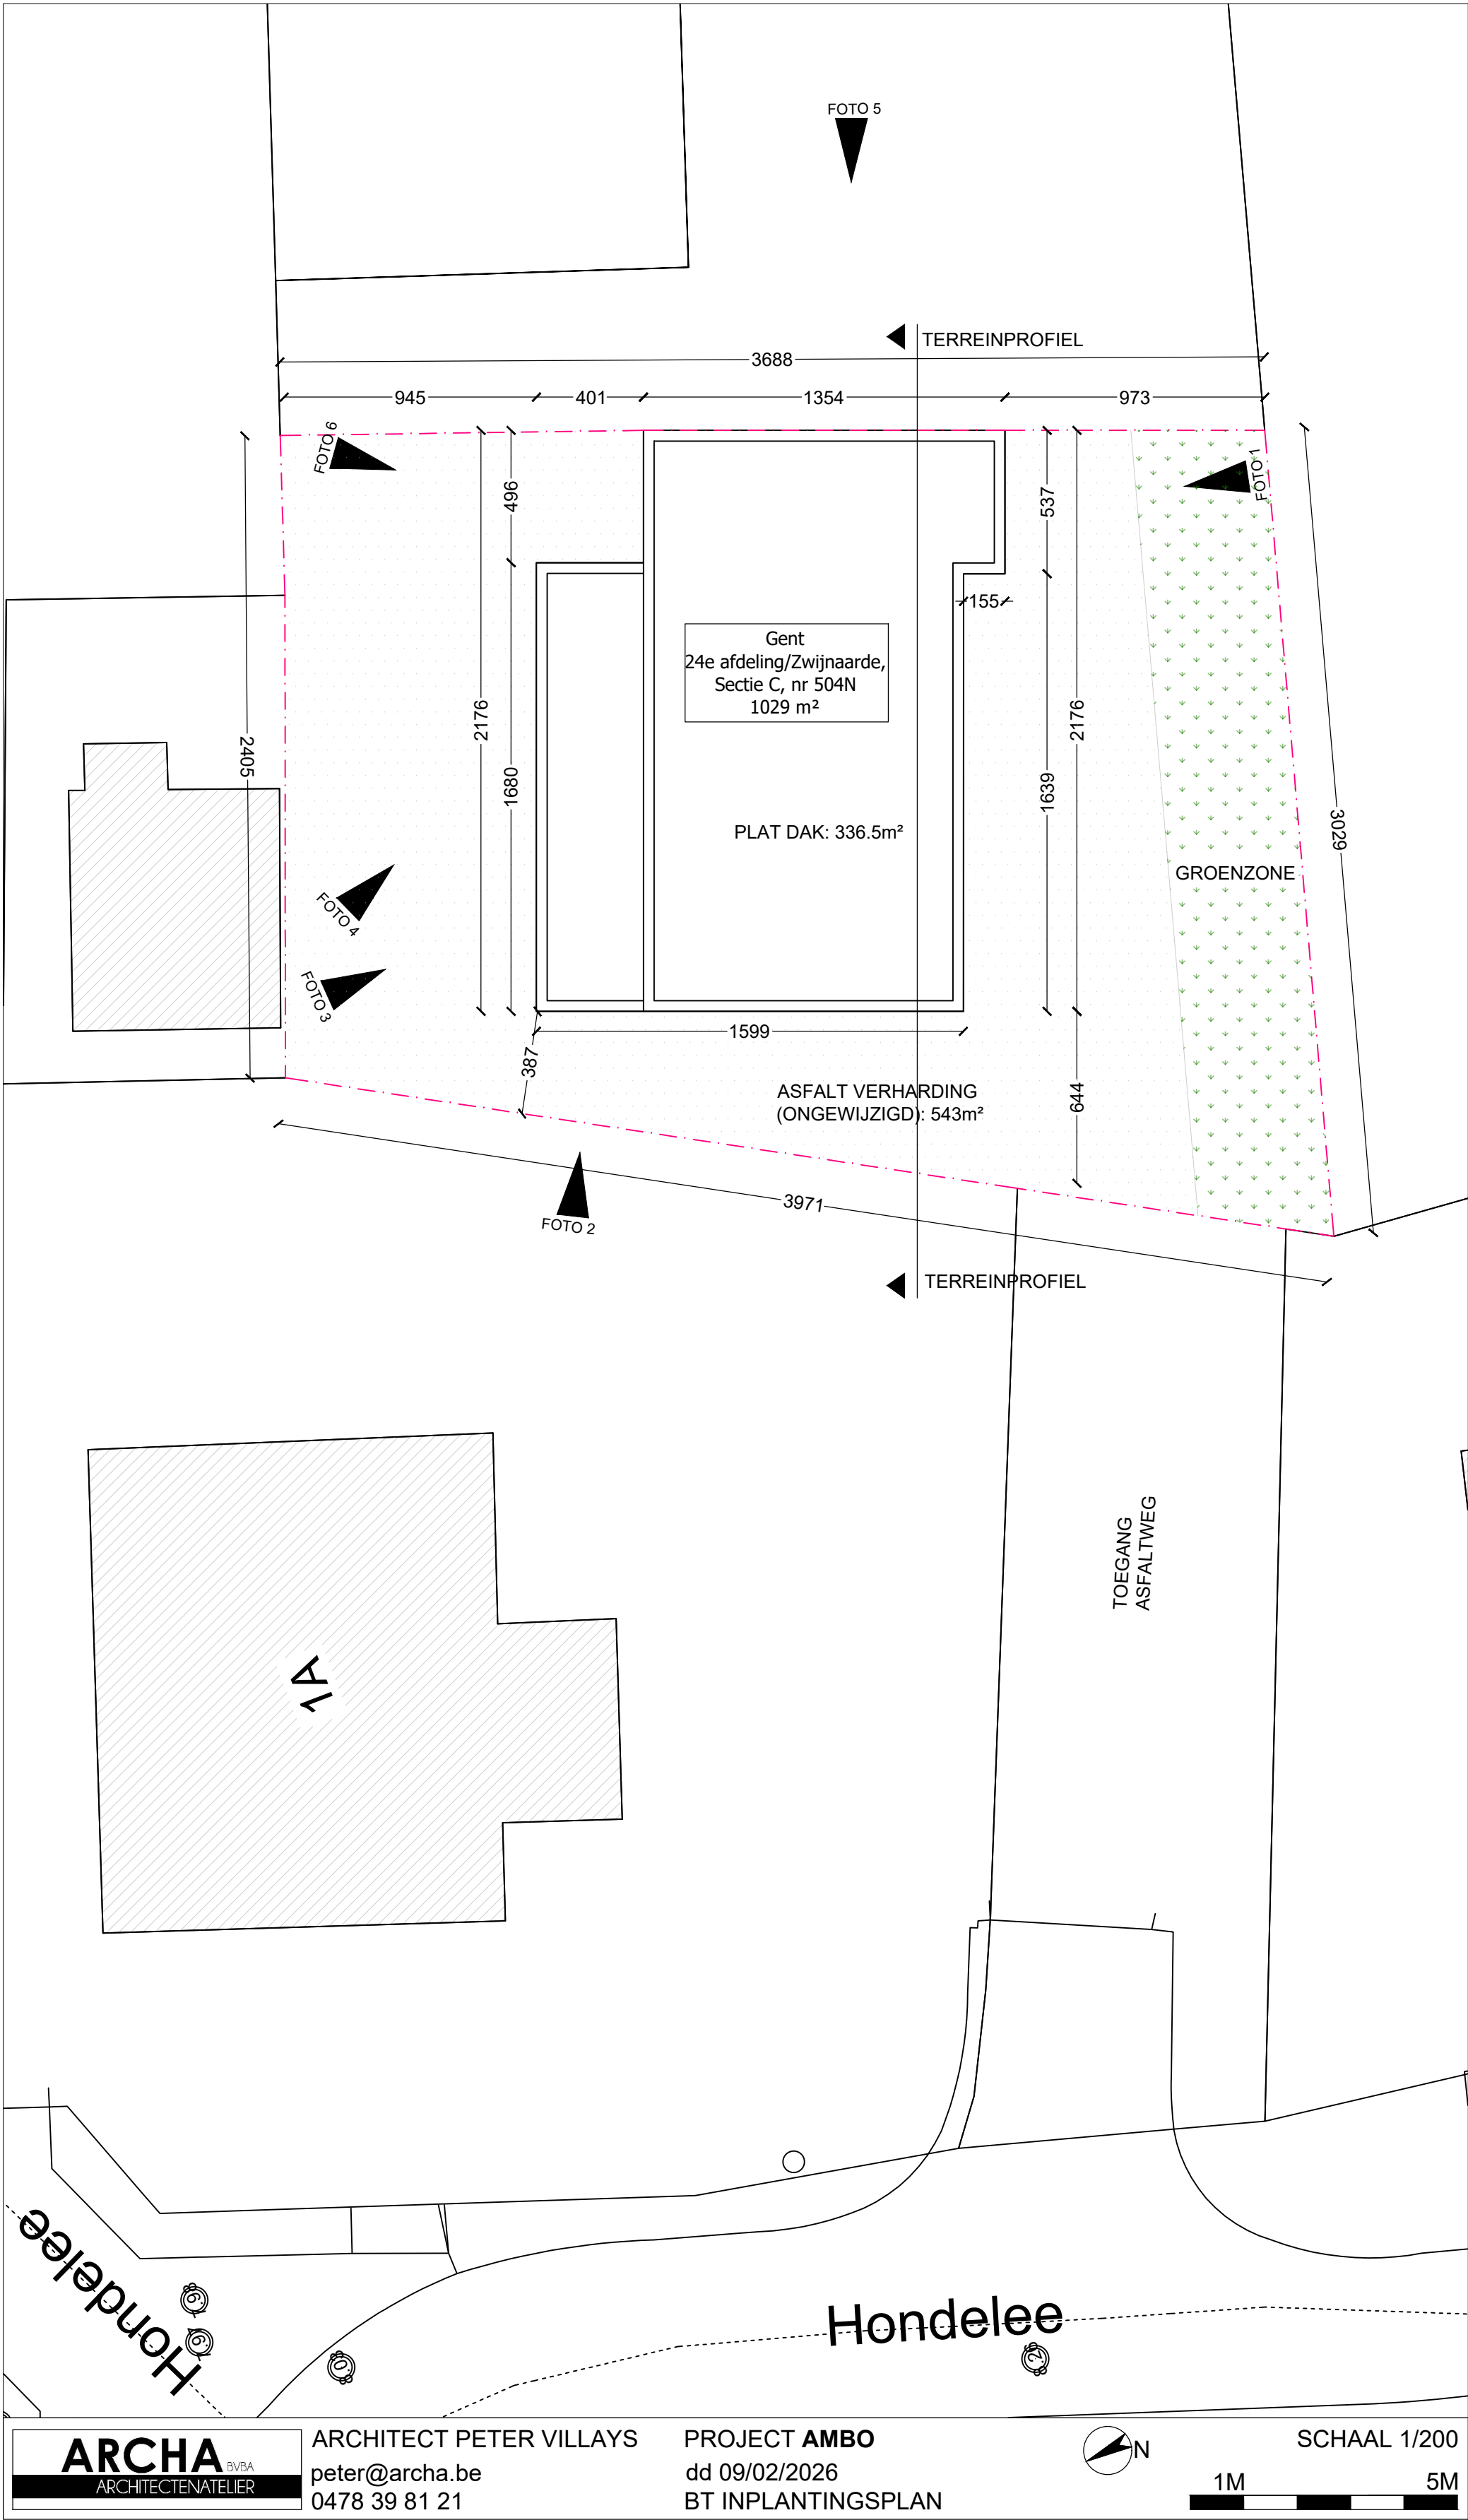

ARCHA
ARCHITECTENATELIER

ARCHITECT PETER VILLAYS
peter@archa.be
0478 39 81 21

PROJECT **AMBO**
dd 09/02/2026
BT INPLANTINGSPLAN



1M 5M