



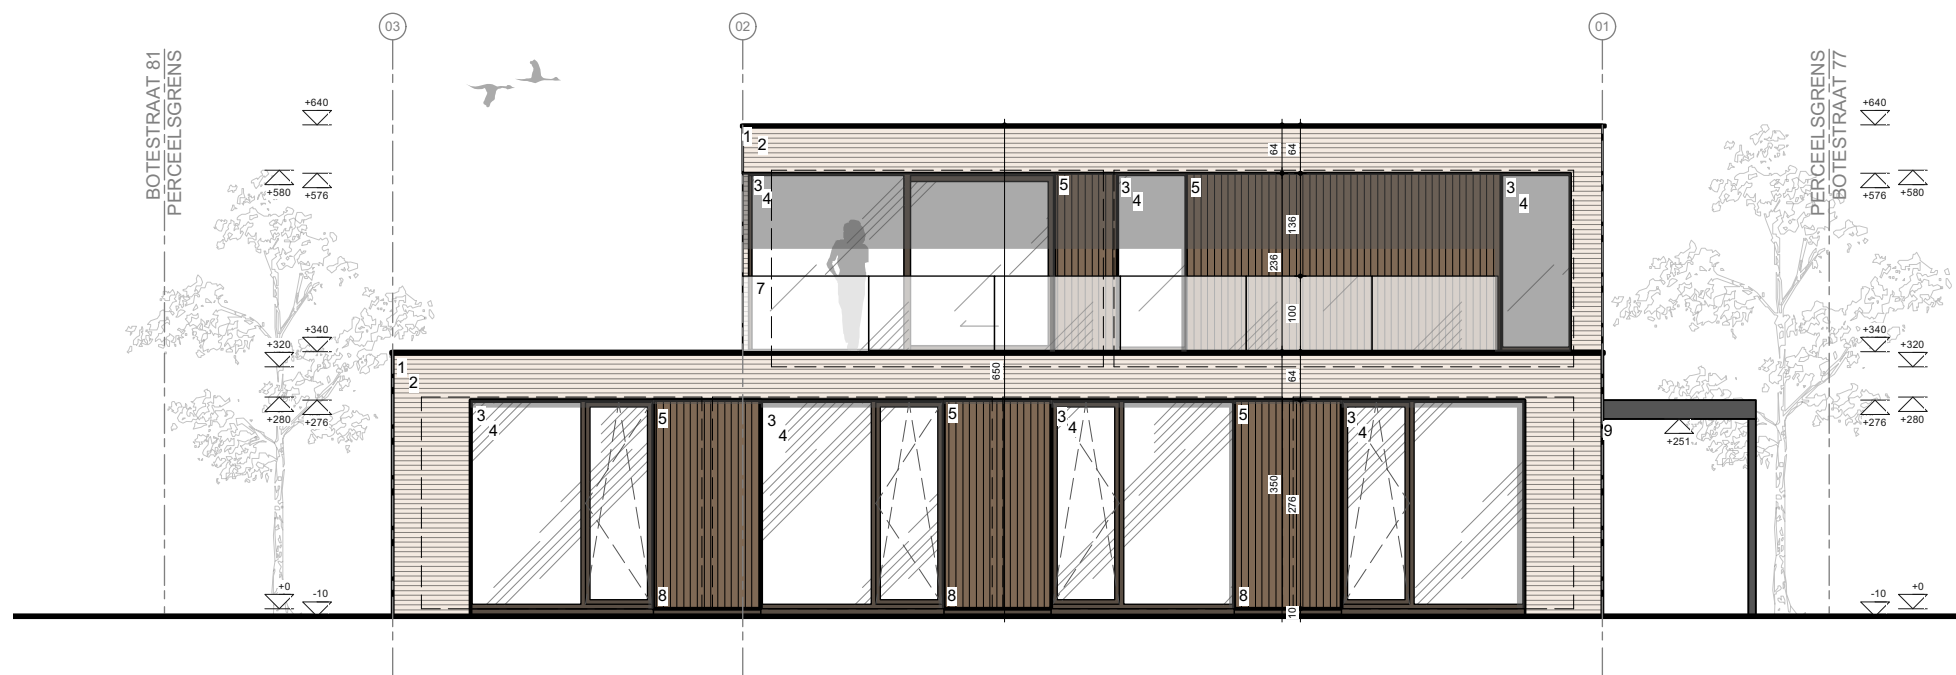

ACHTERGEVEL - ZUID

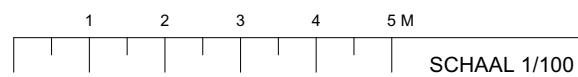

GEVELS

2603 WOND BA
[A3] 1.11 05 / 05 / 26

Quality Living
expert in medische praktijken

BURO
20·18
architecten