



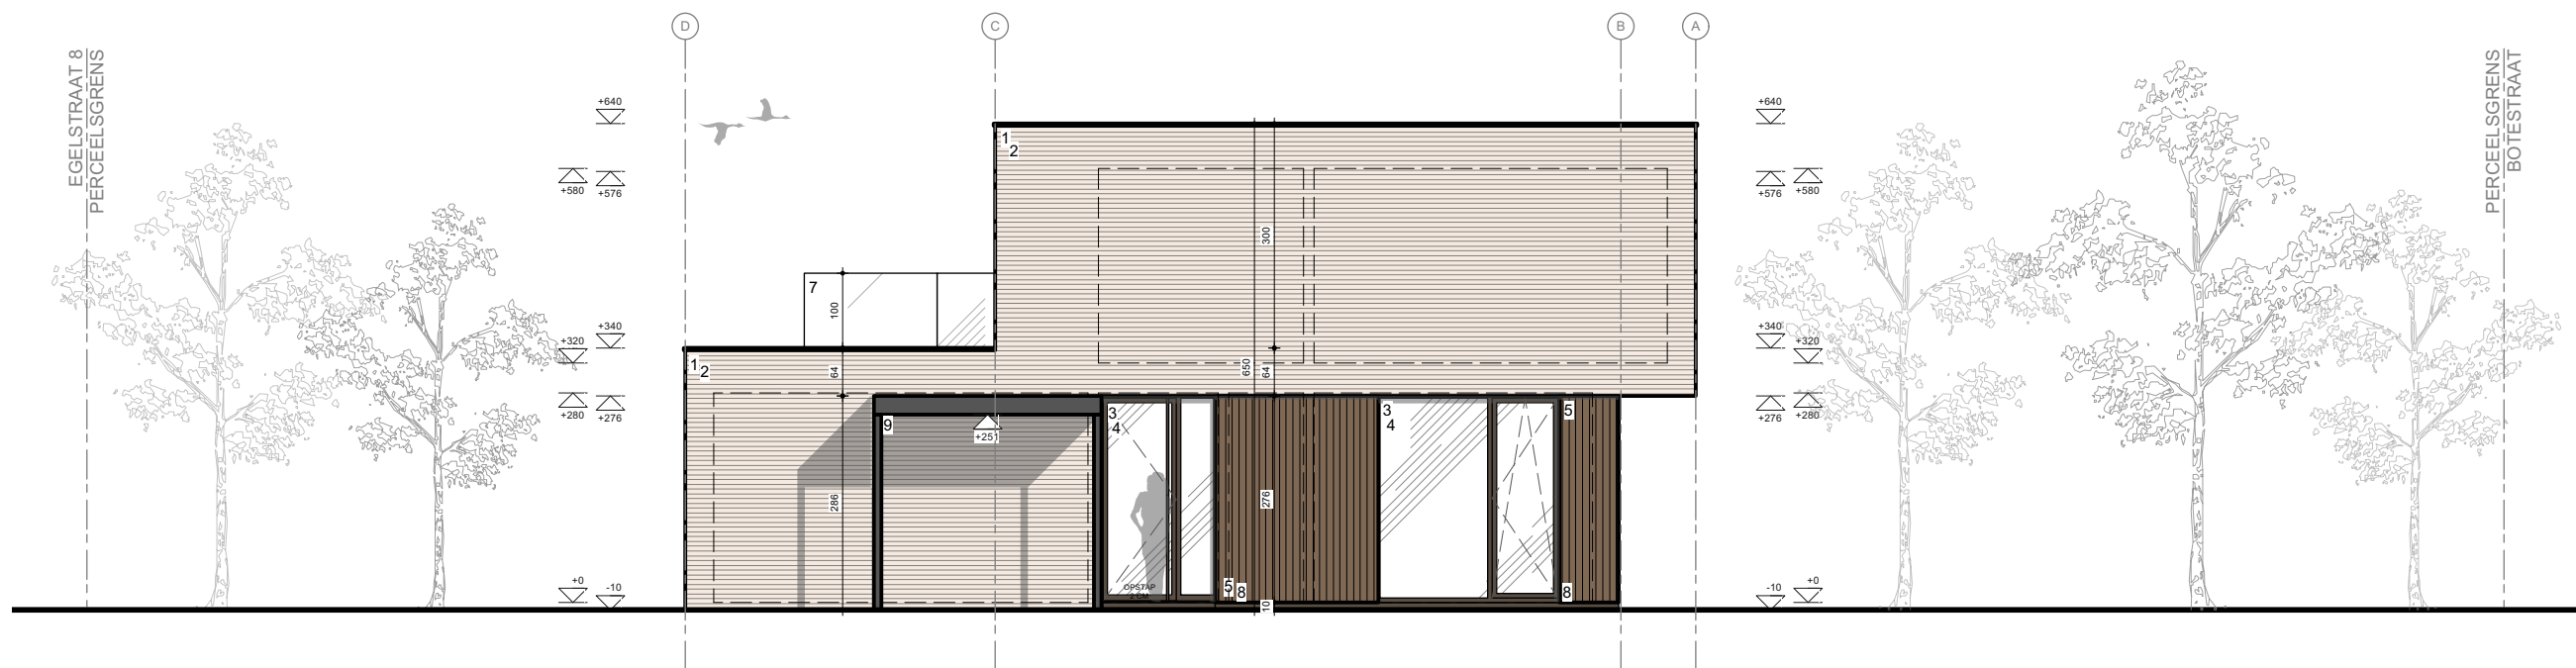

ZIJGEVEL LINKS - OOST

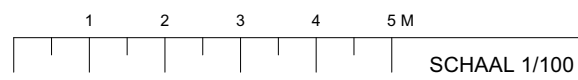

GEVELS

2603 WOND BA
[A3] 1.12 05 / 05 / 26


Quality Living
expert in medische praktijken

BURO
20·18
architecten