


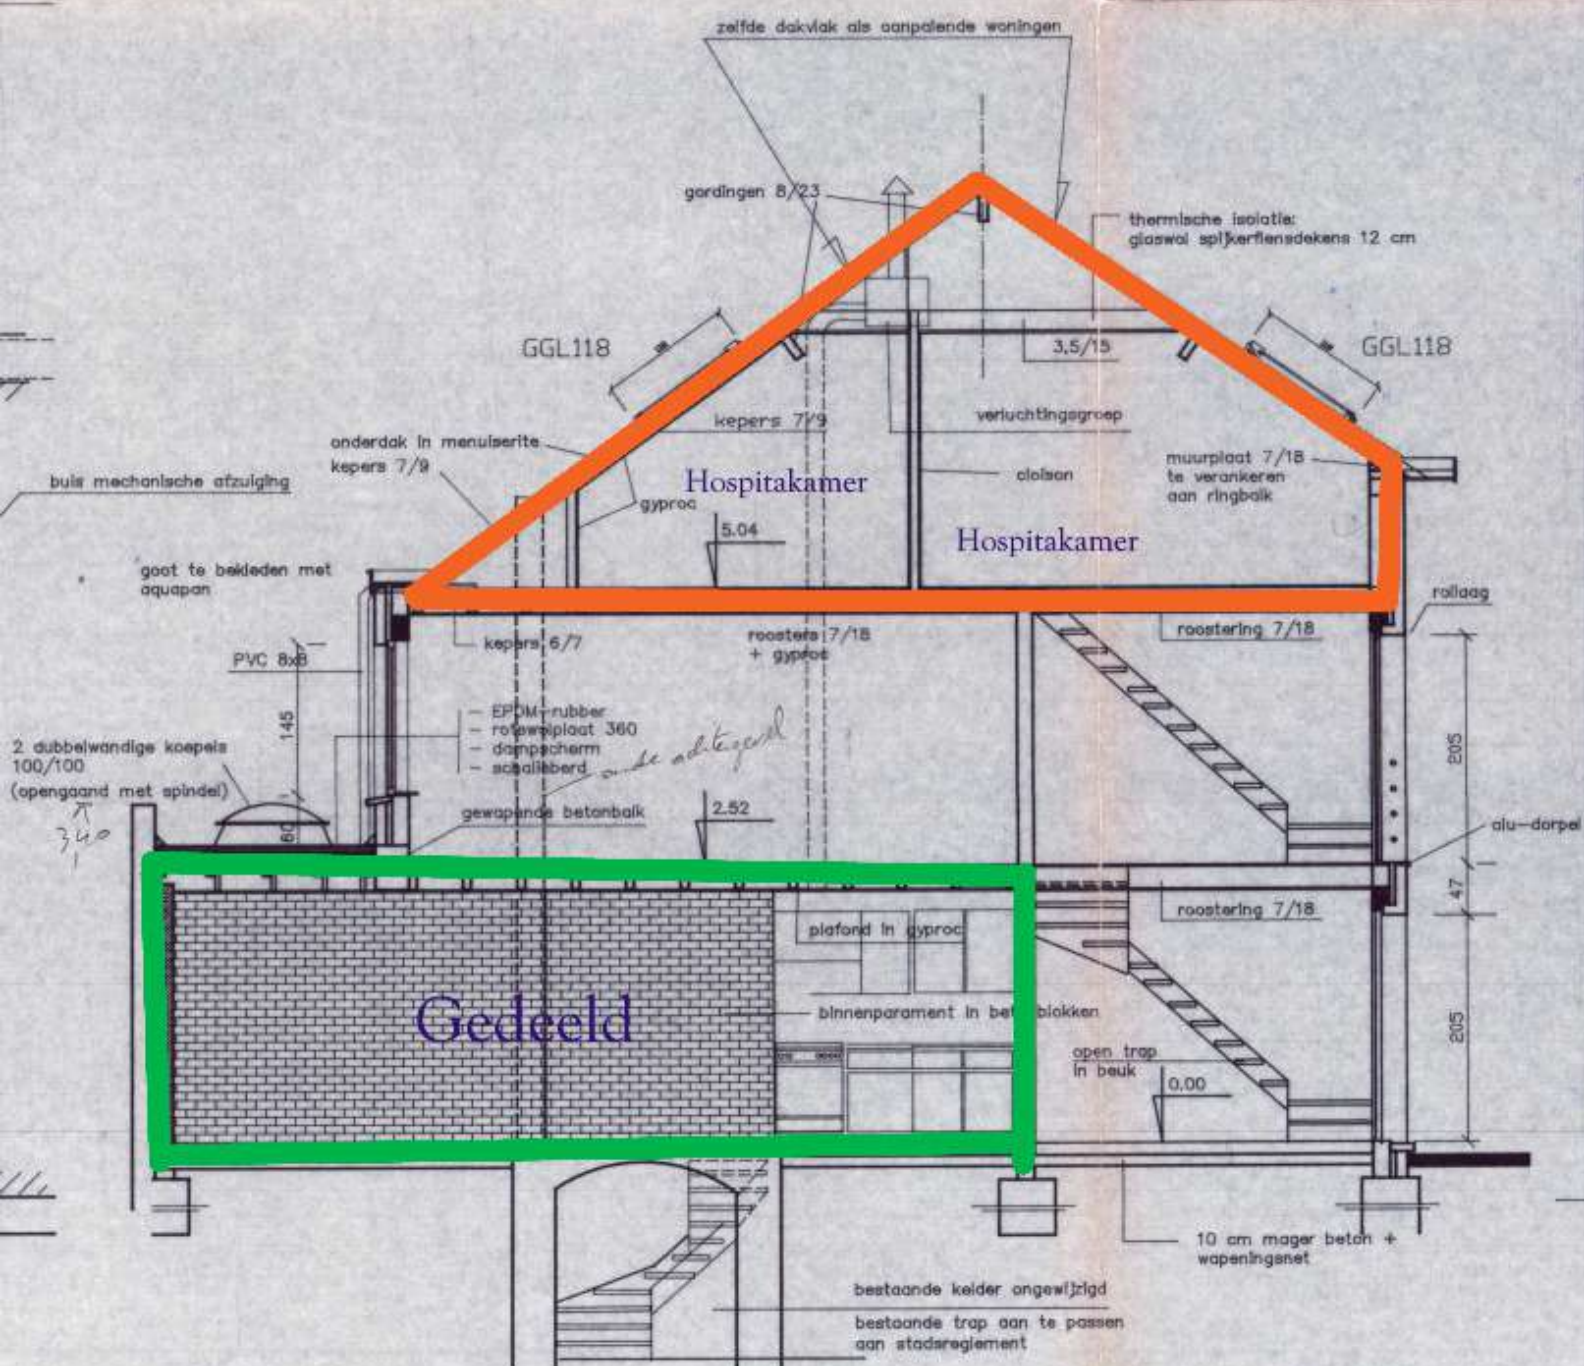

DOORSNEDE AA