


INPLANTINGSPLAN T100 **schaal 1:100**
BESTAANDE TOESTAND

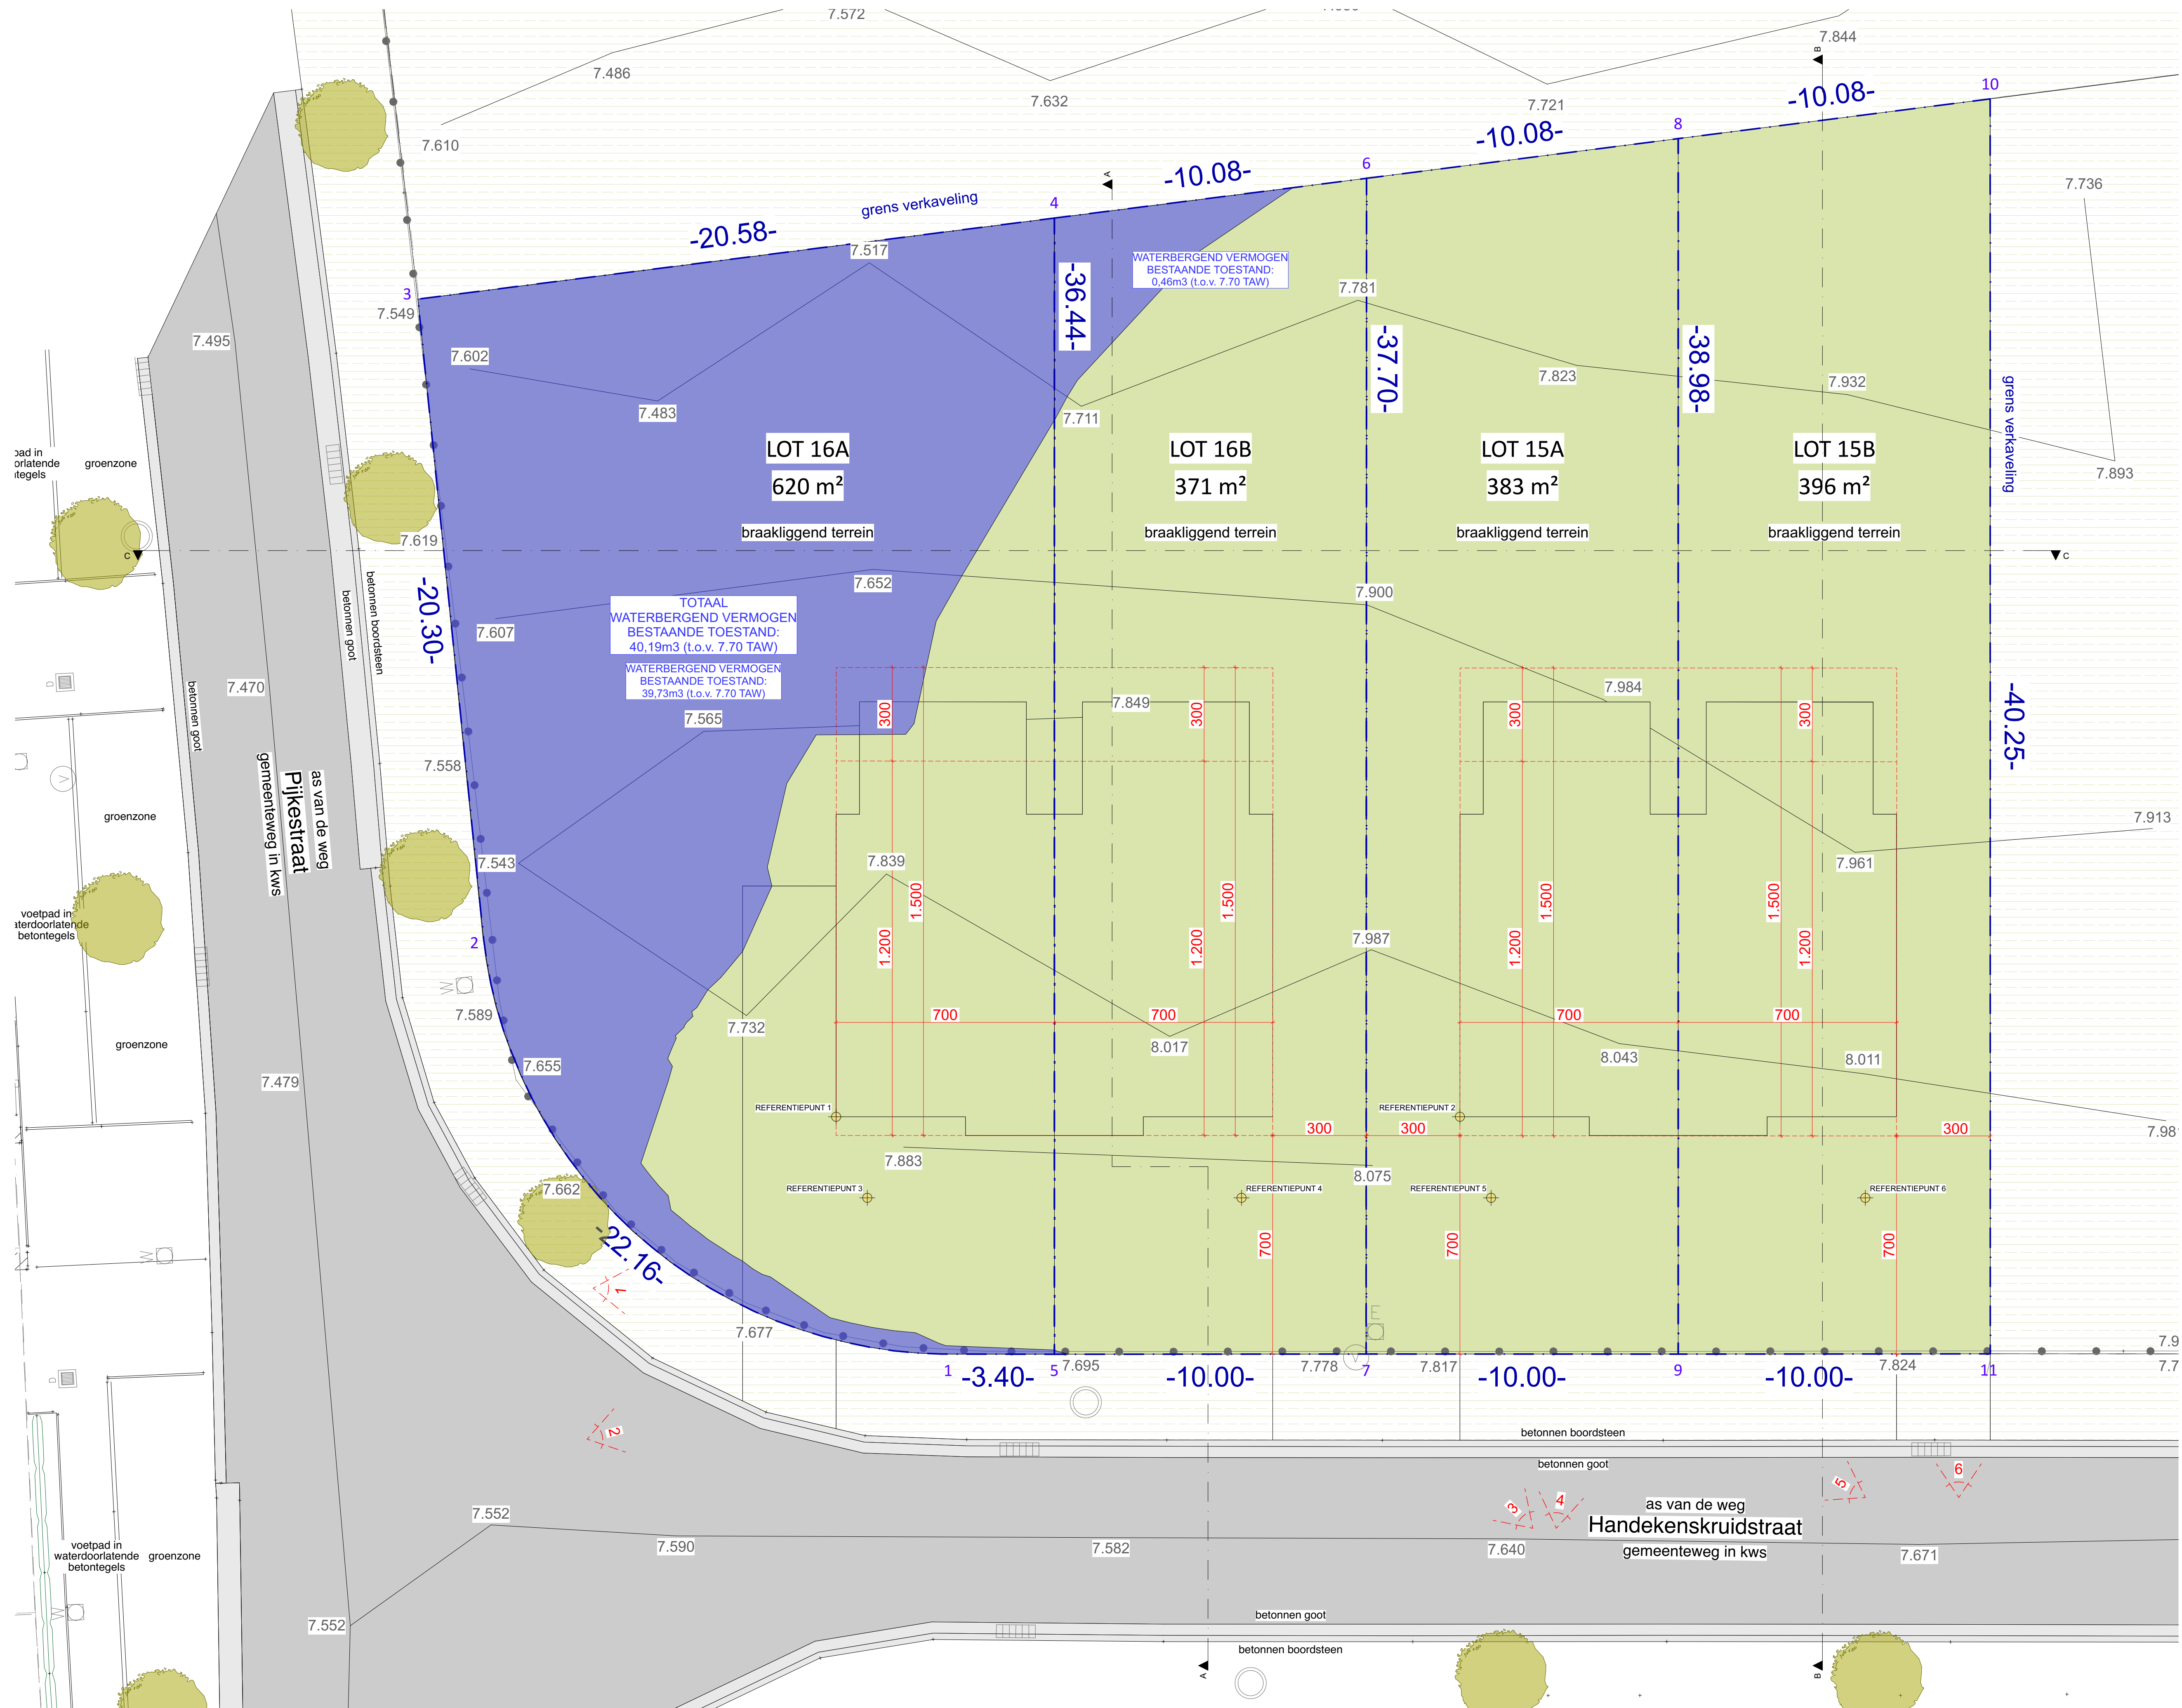