



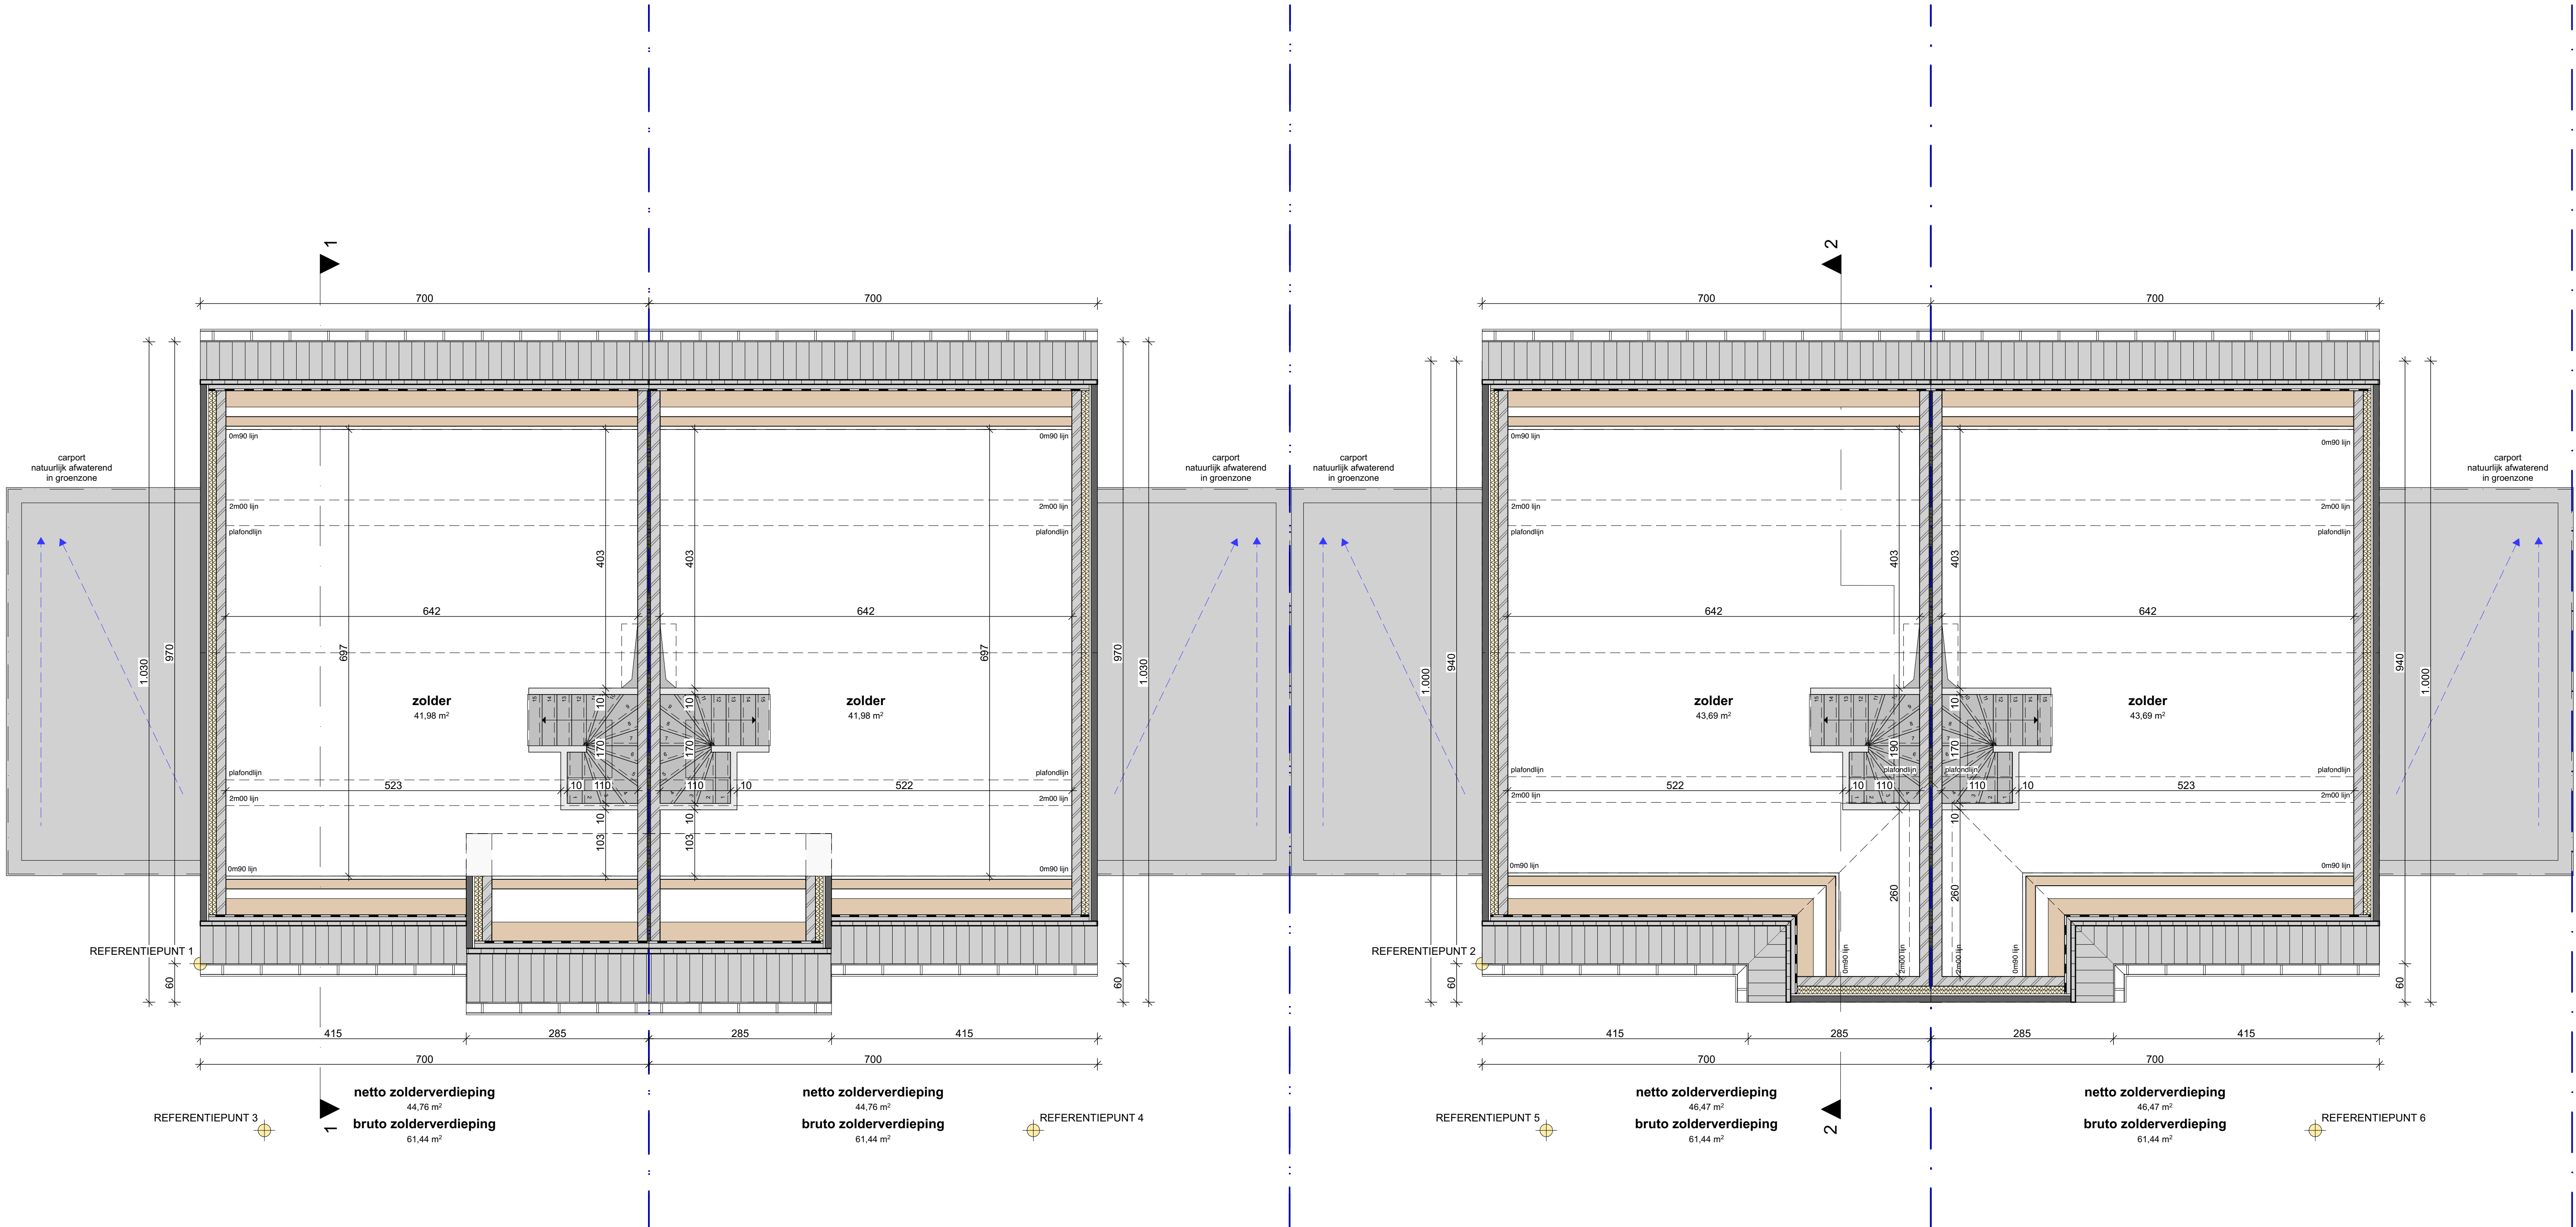

 **ZOLDERVERDIEPING** schaal 1:50
NIEUWE TOESTAND

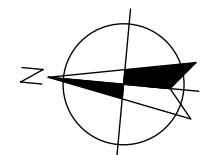