
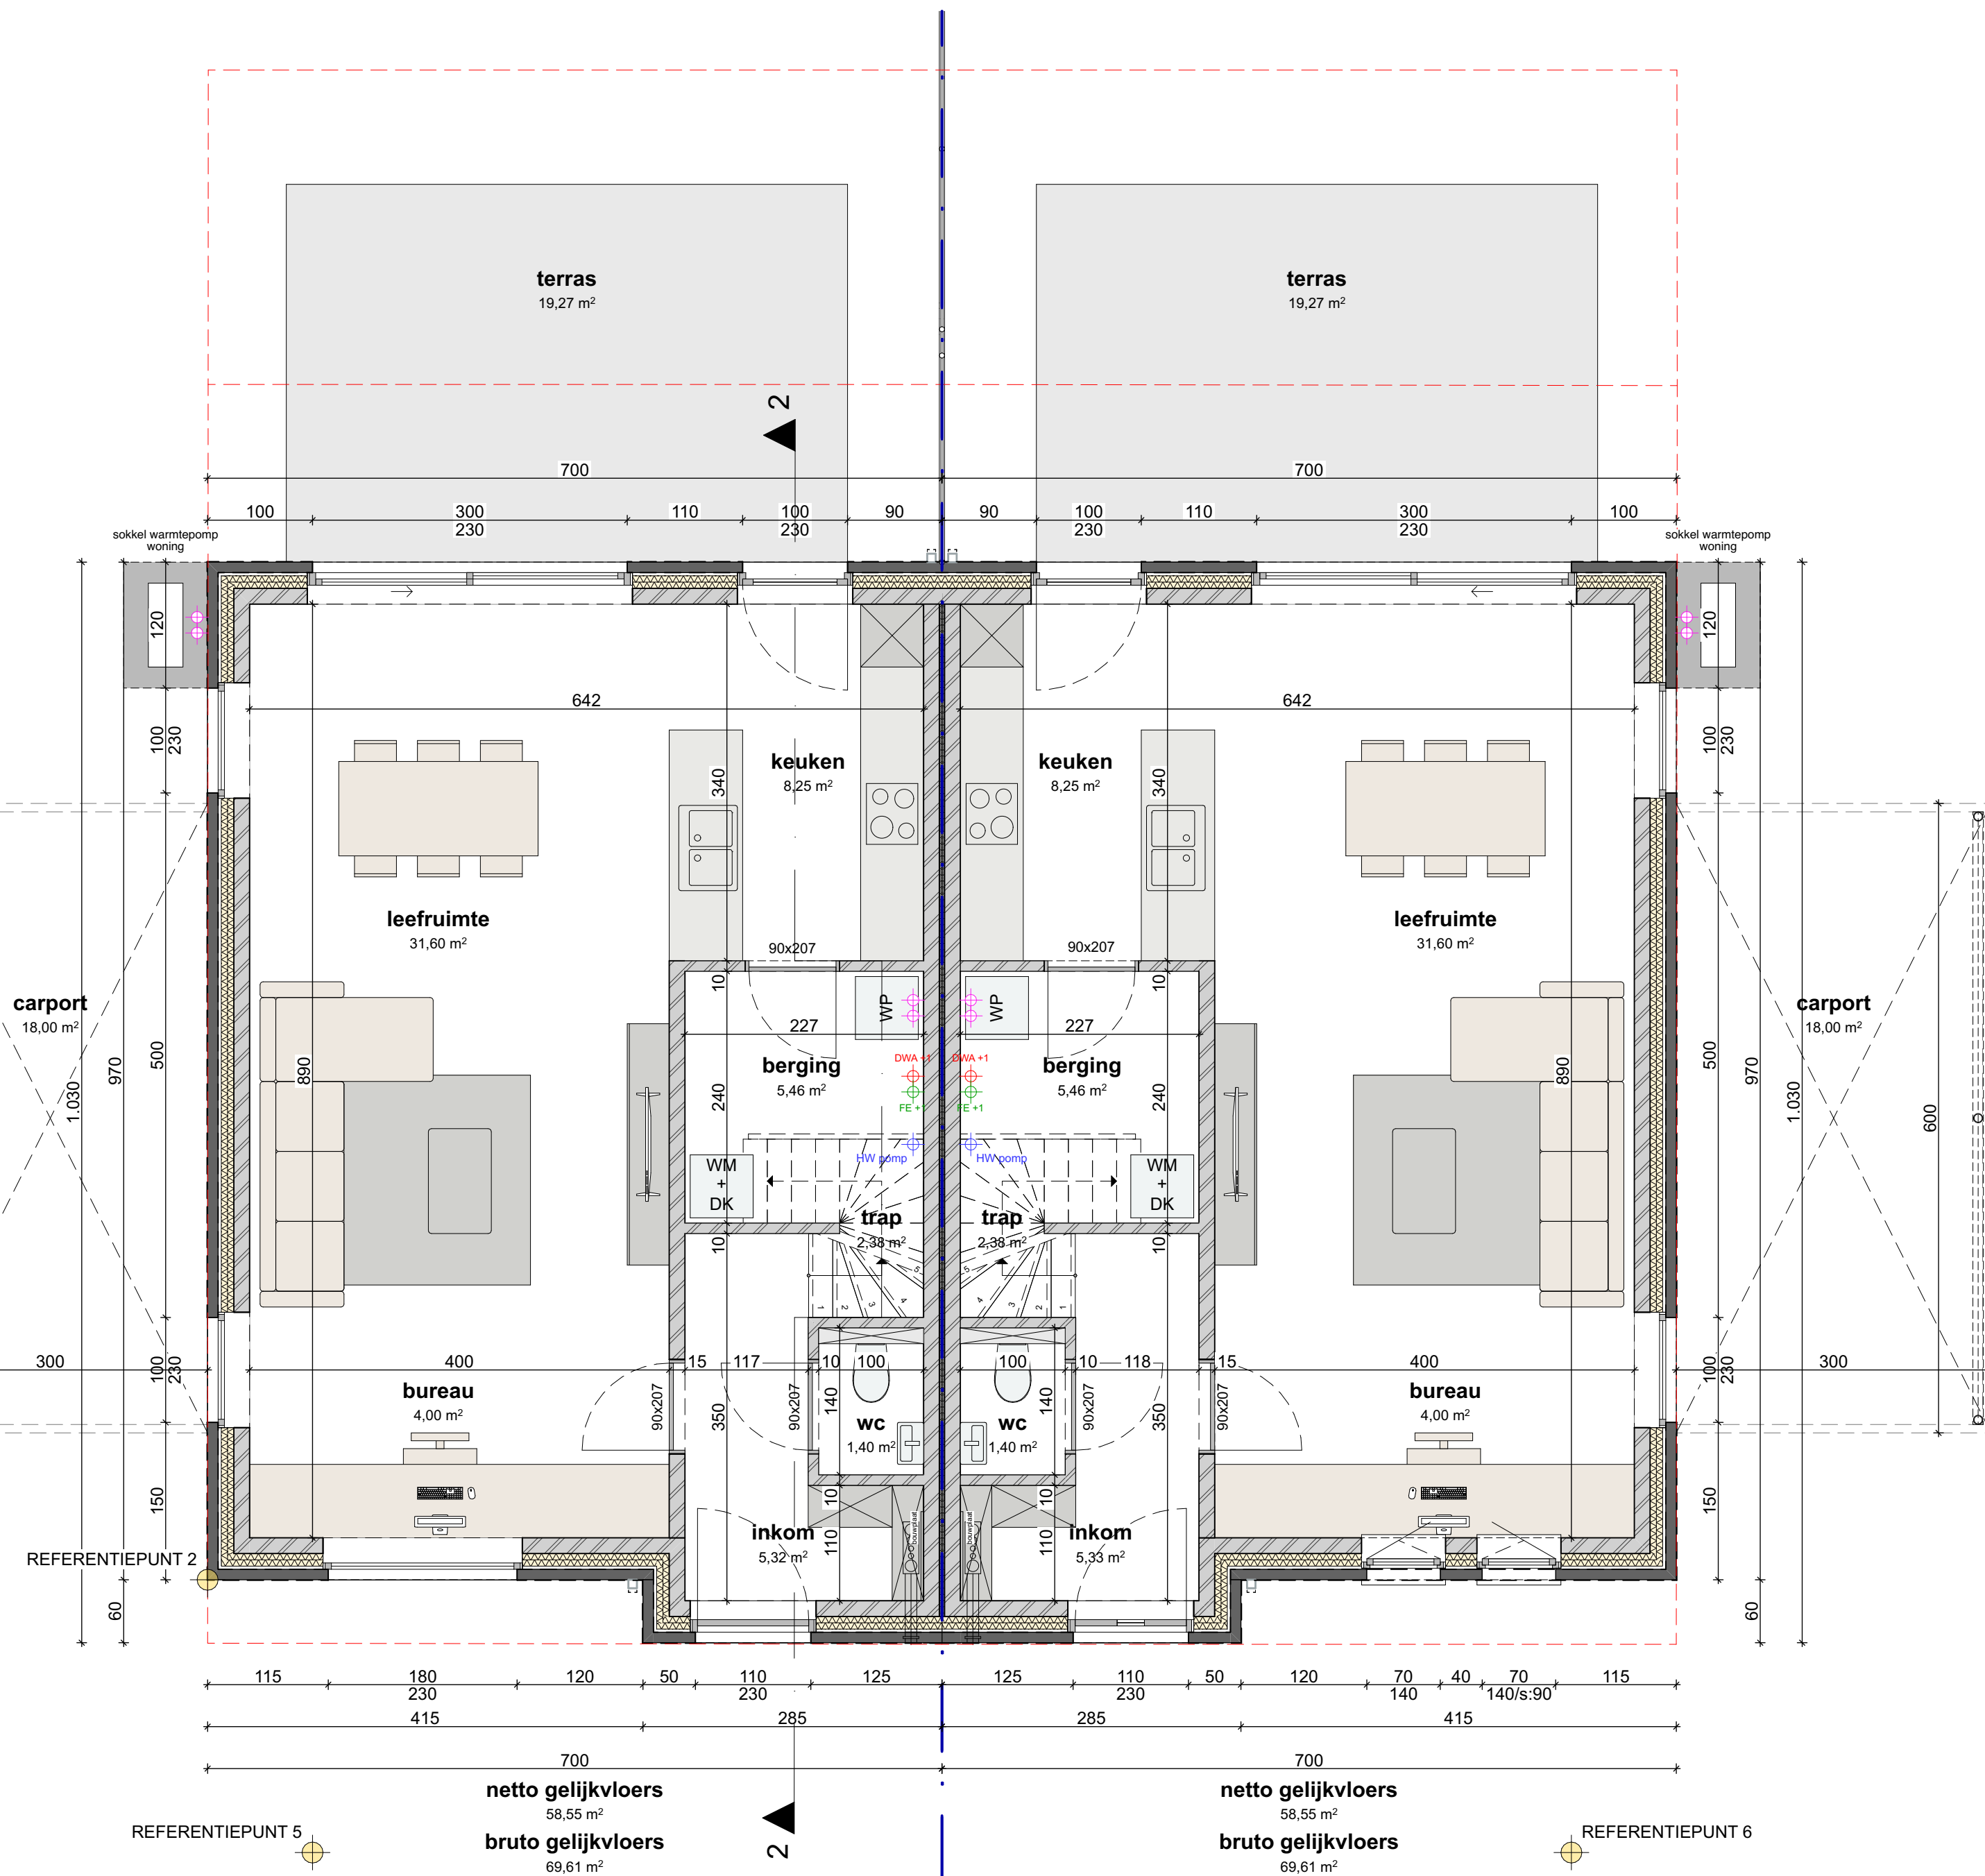


GELIJKVLOERS schaal 1:50
NIEUWE TOESTAND

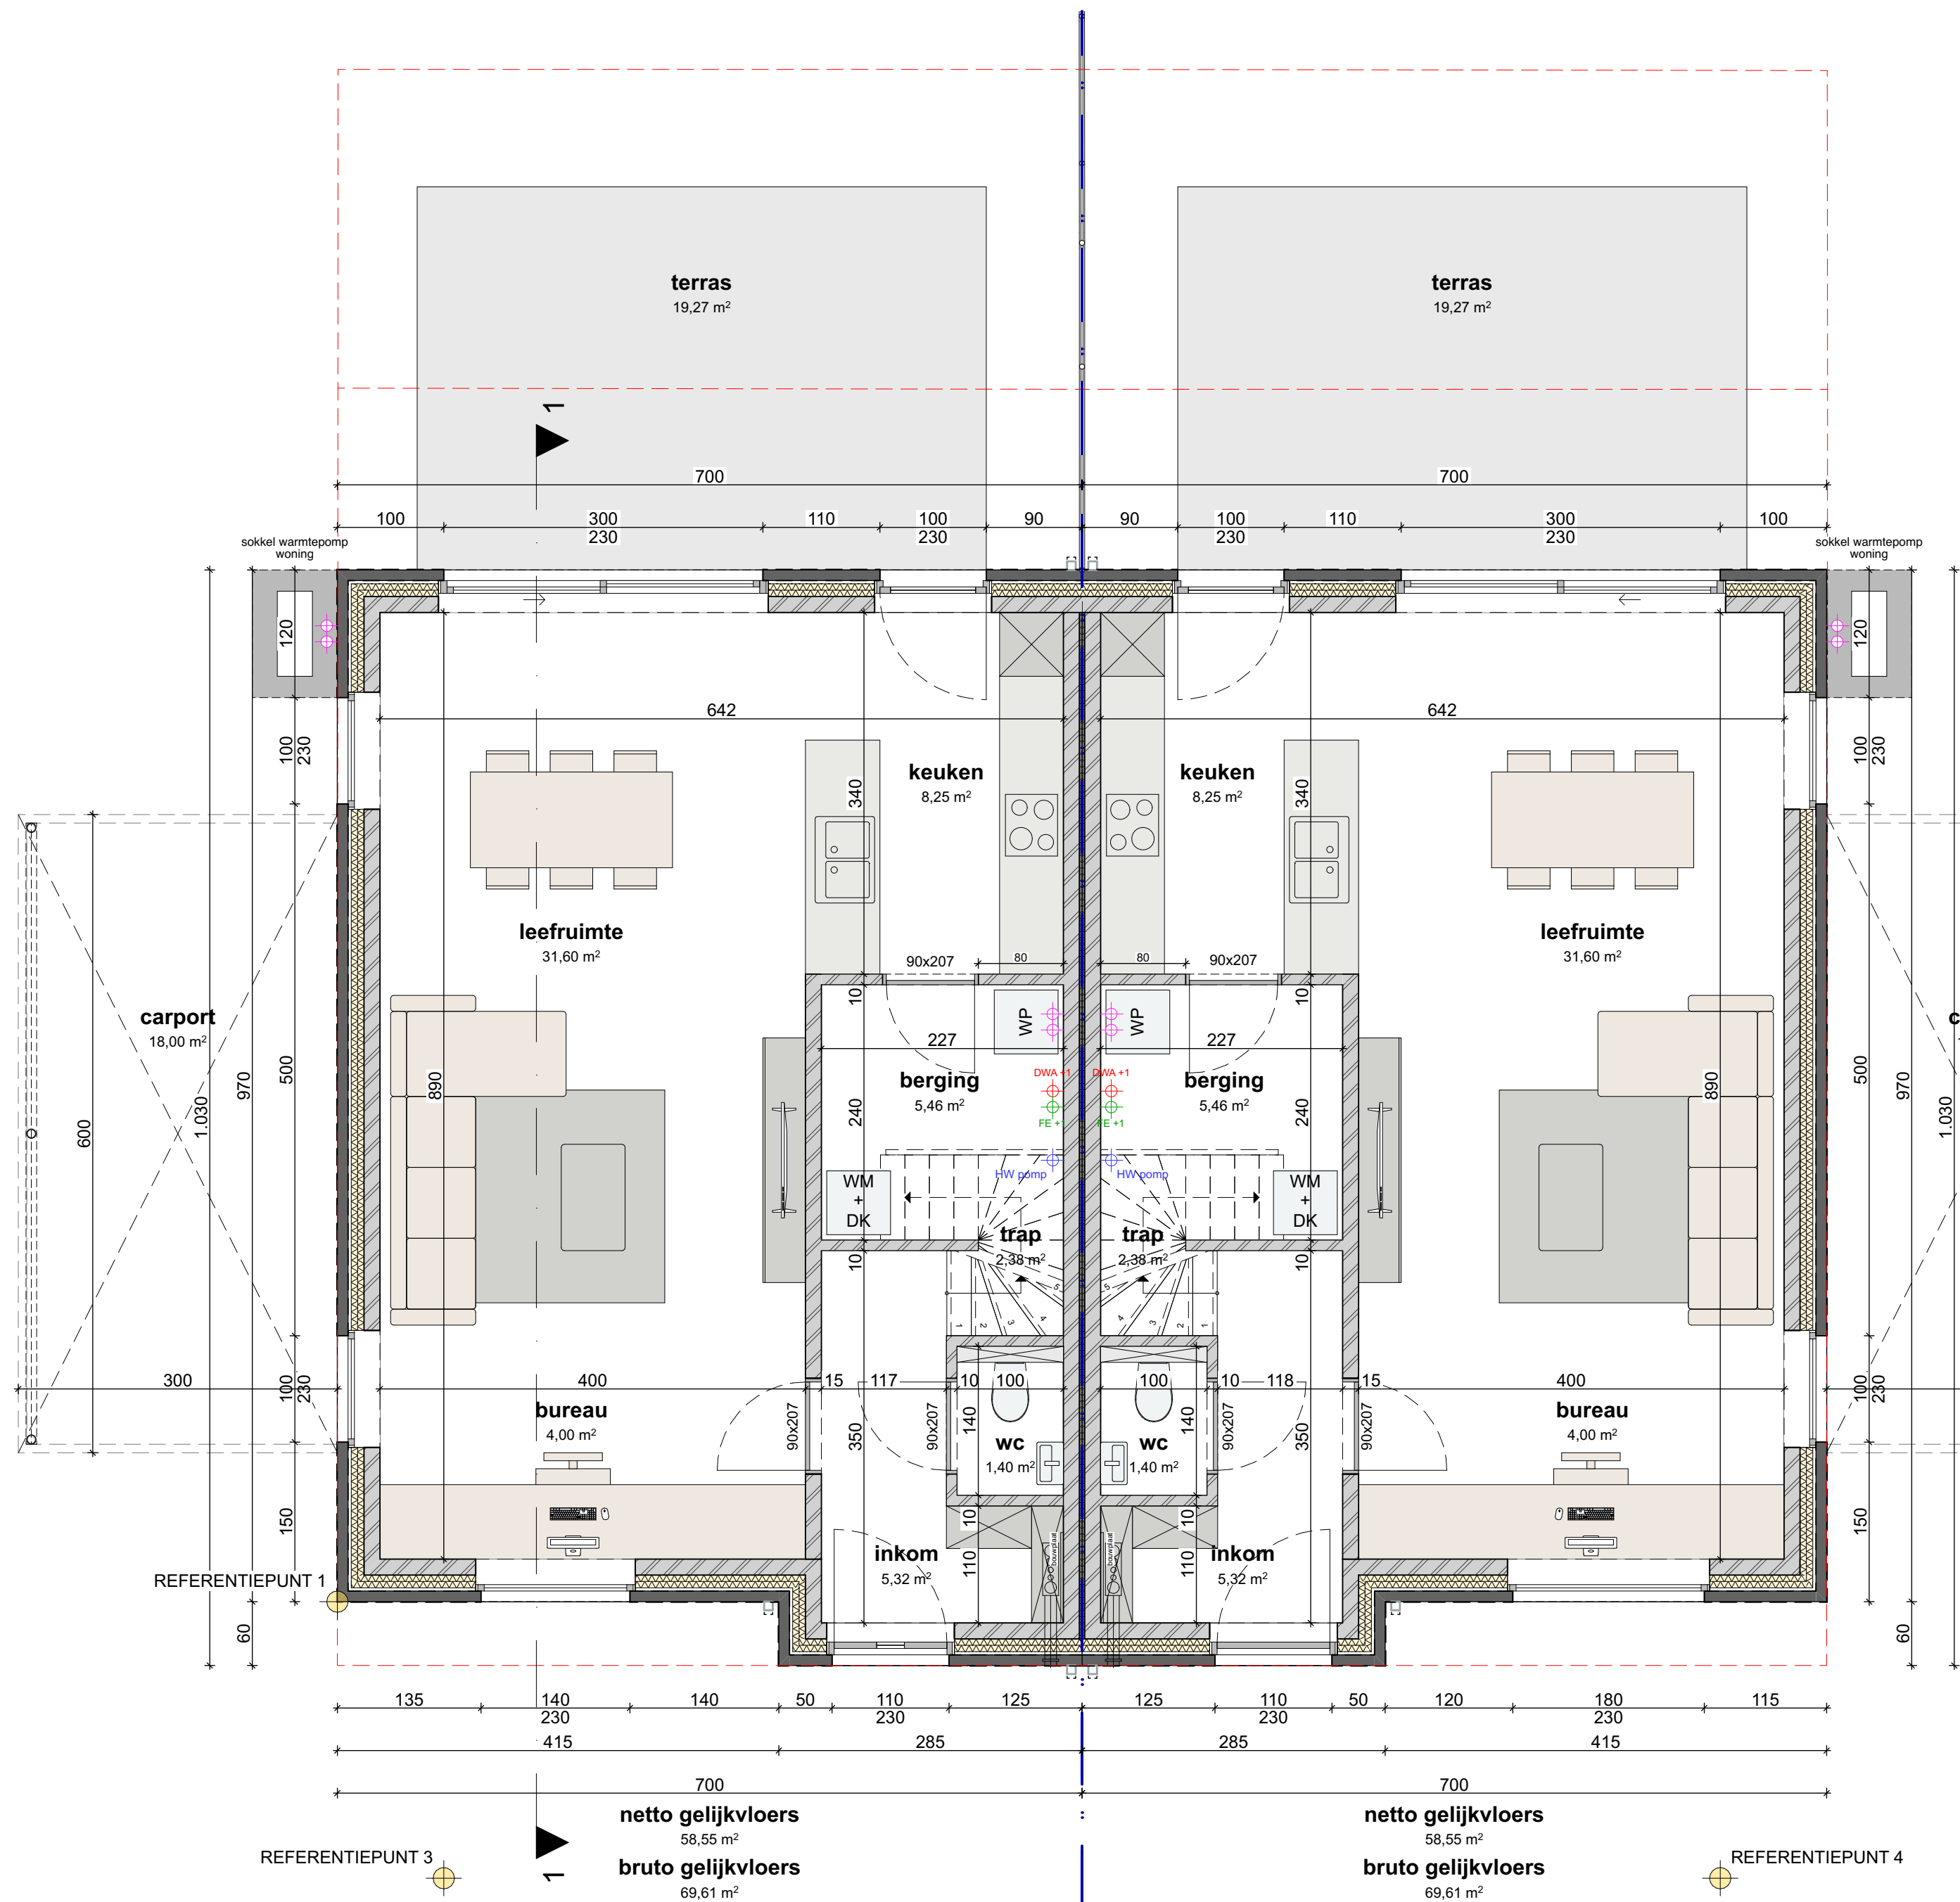