


ZIE BIJZONDERE
VOORWAARDE(N)

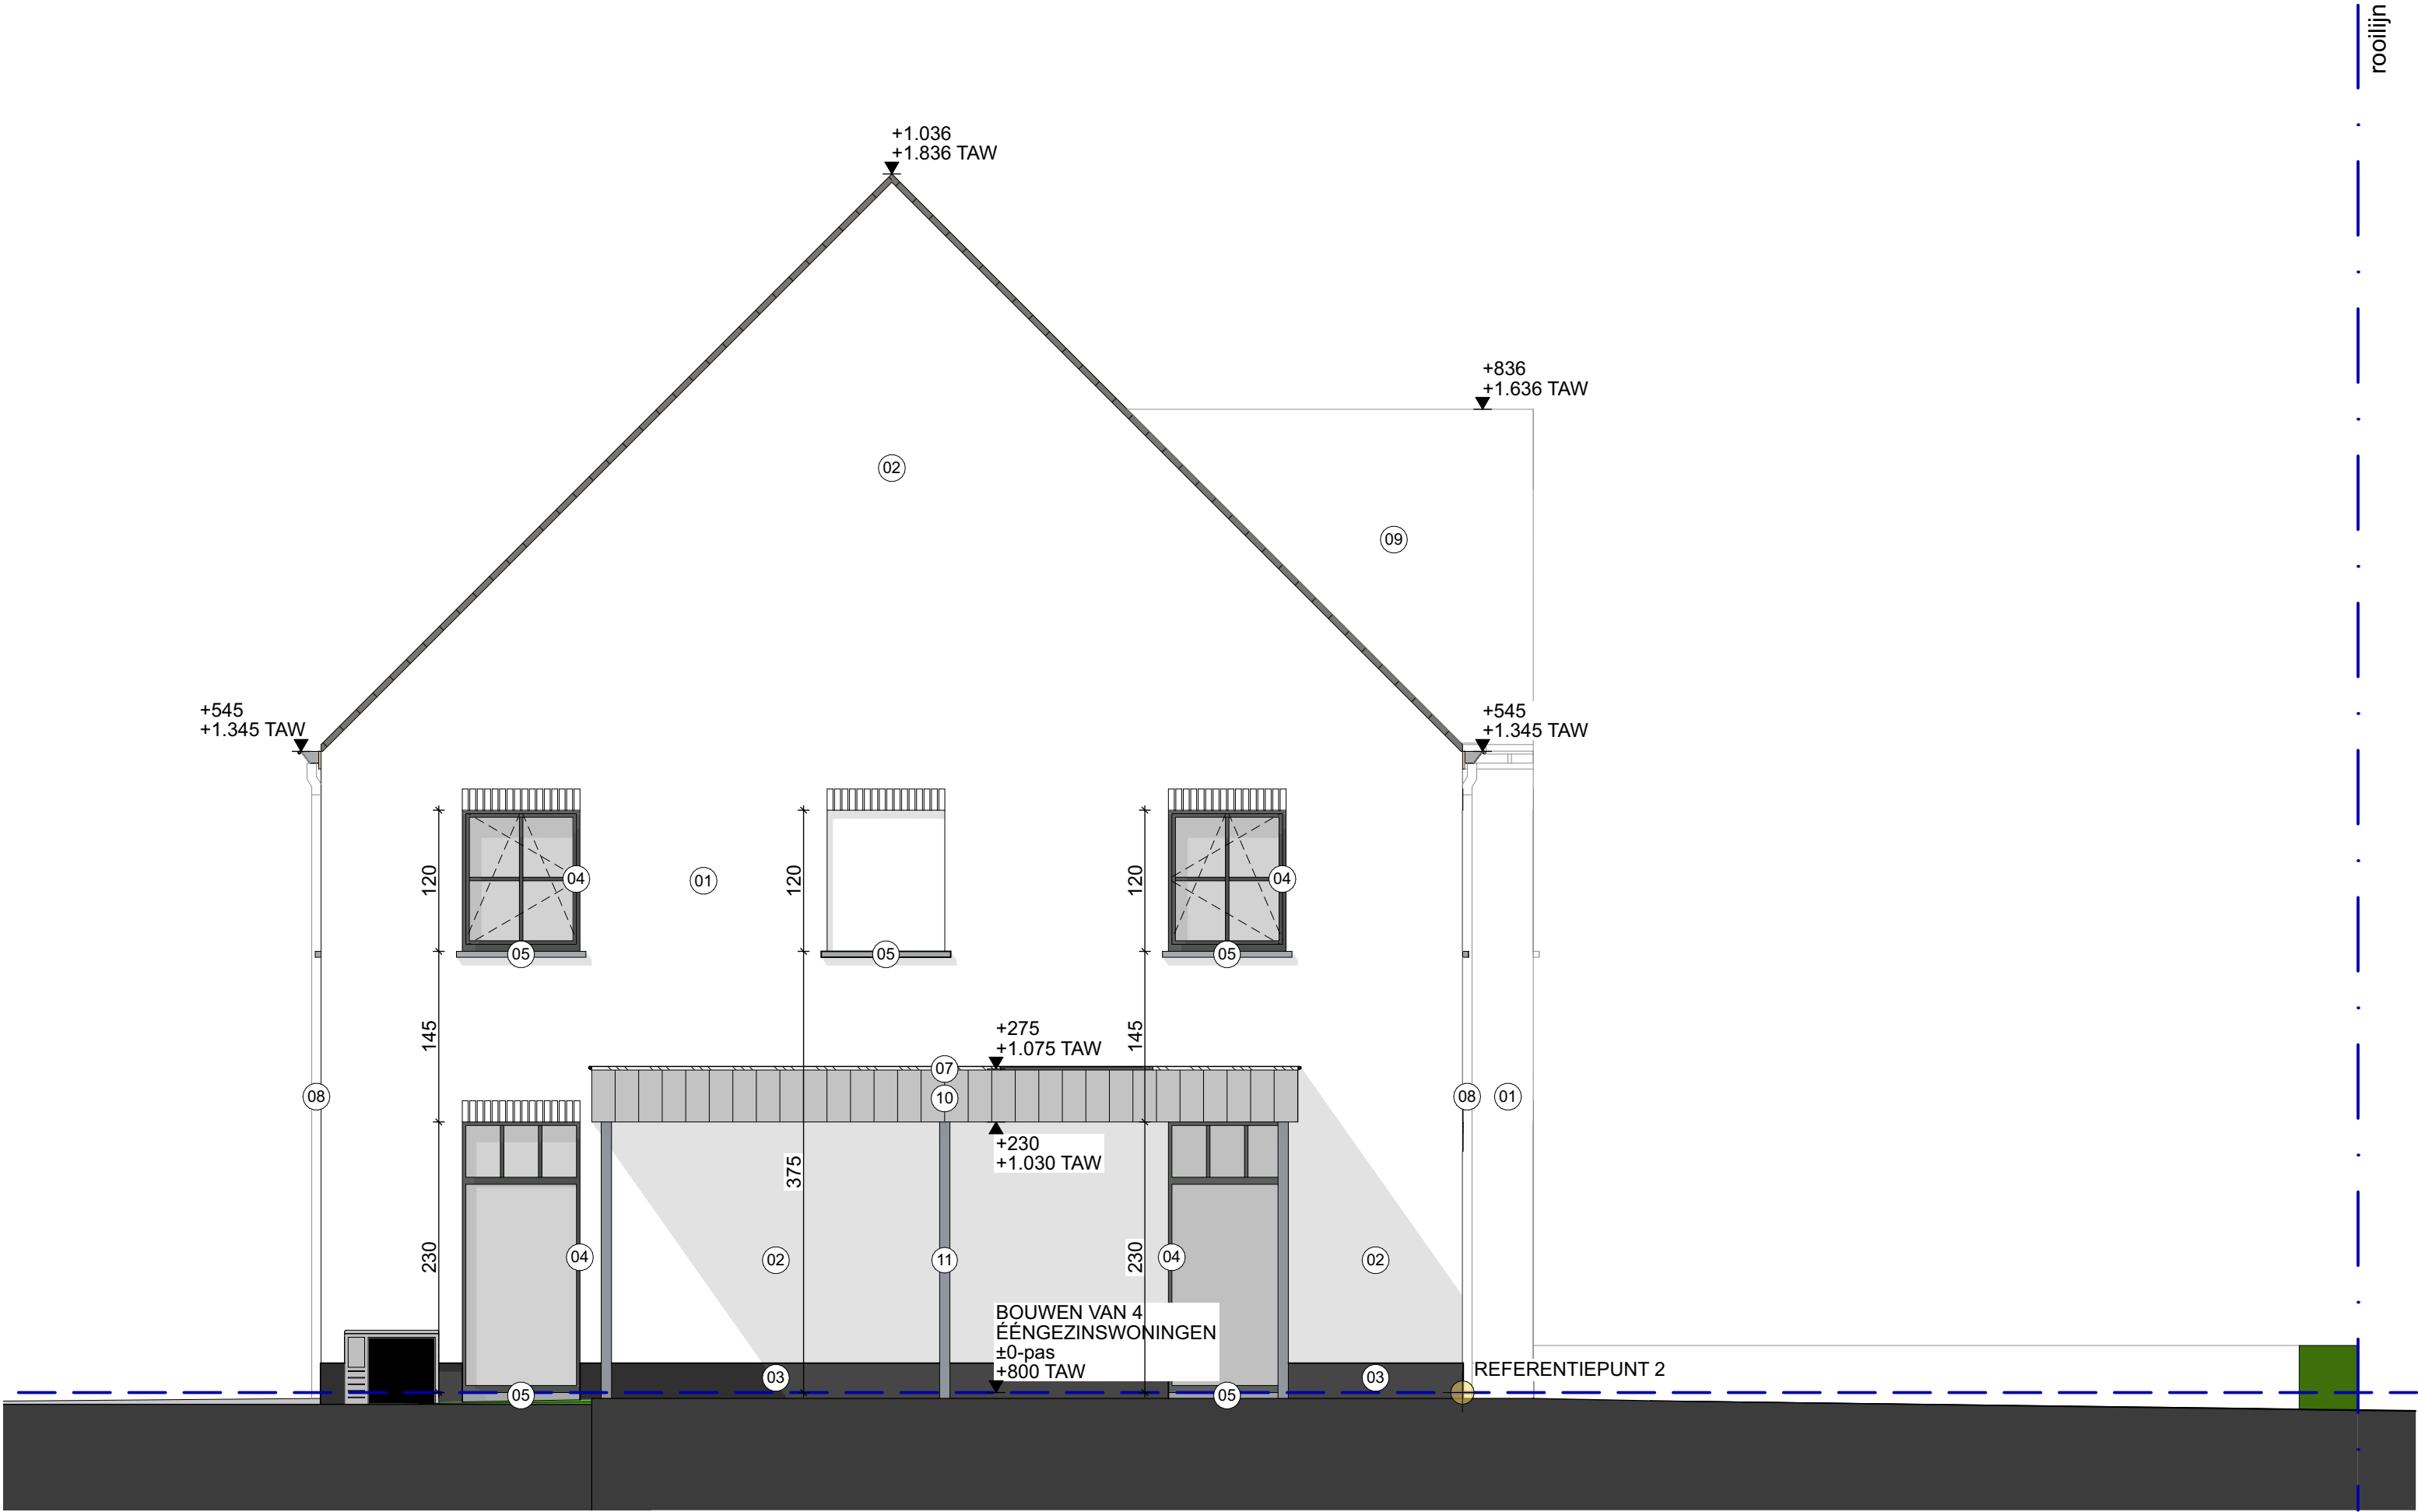

ZIJGEVEL LINKS lot 15A schaal 1:50
NIEUWE TOESTAND

