


**ZIE BIJZONDERE
VOORWAARDE(N)**

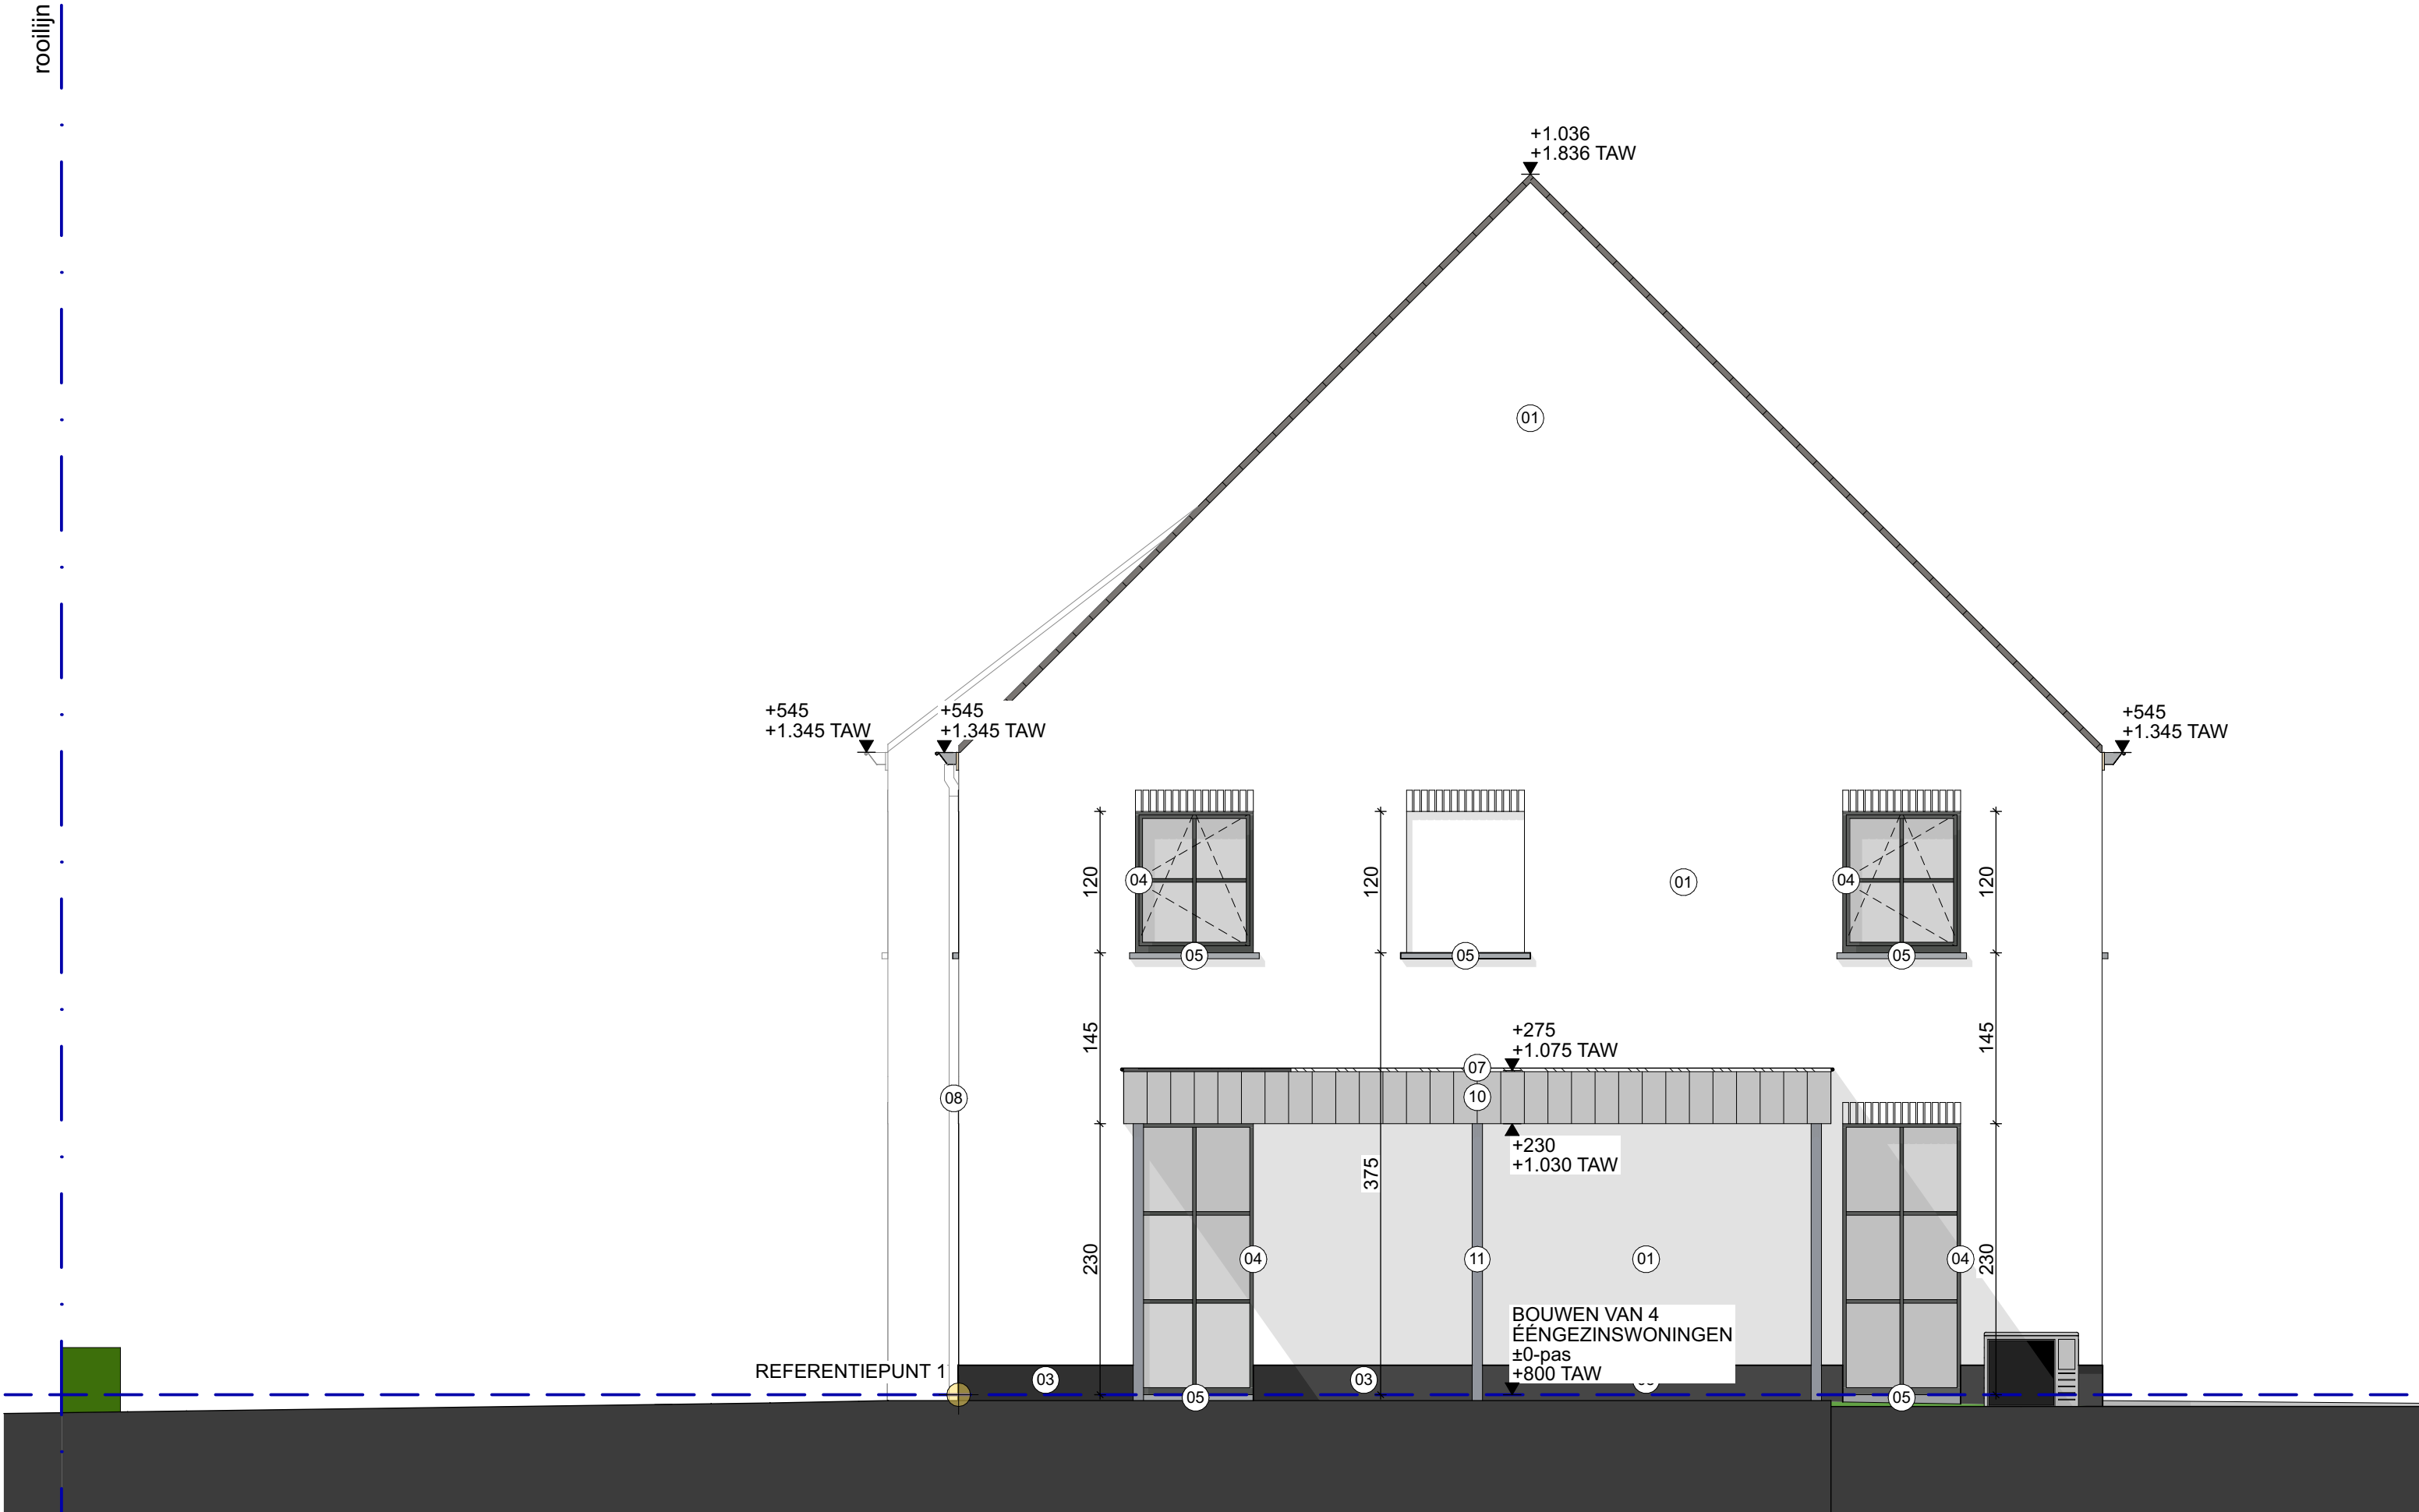

ZIJGEVEL RECHTS lot 16B schaal 1:50

