


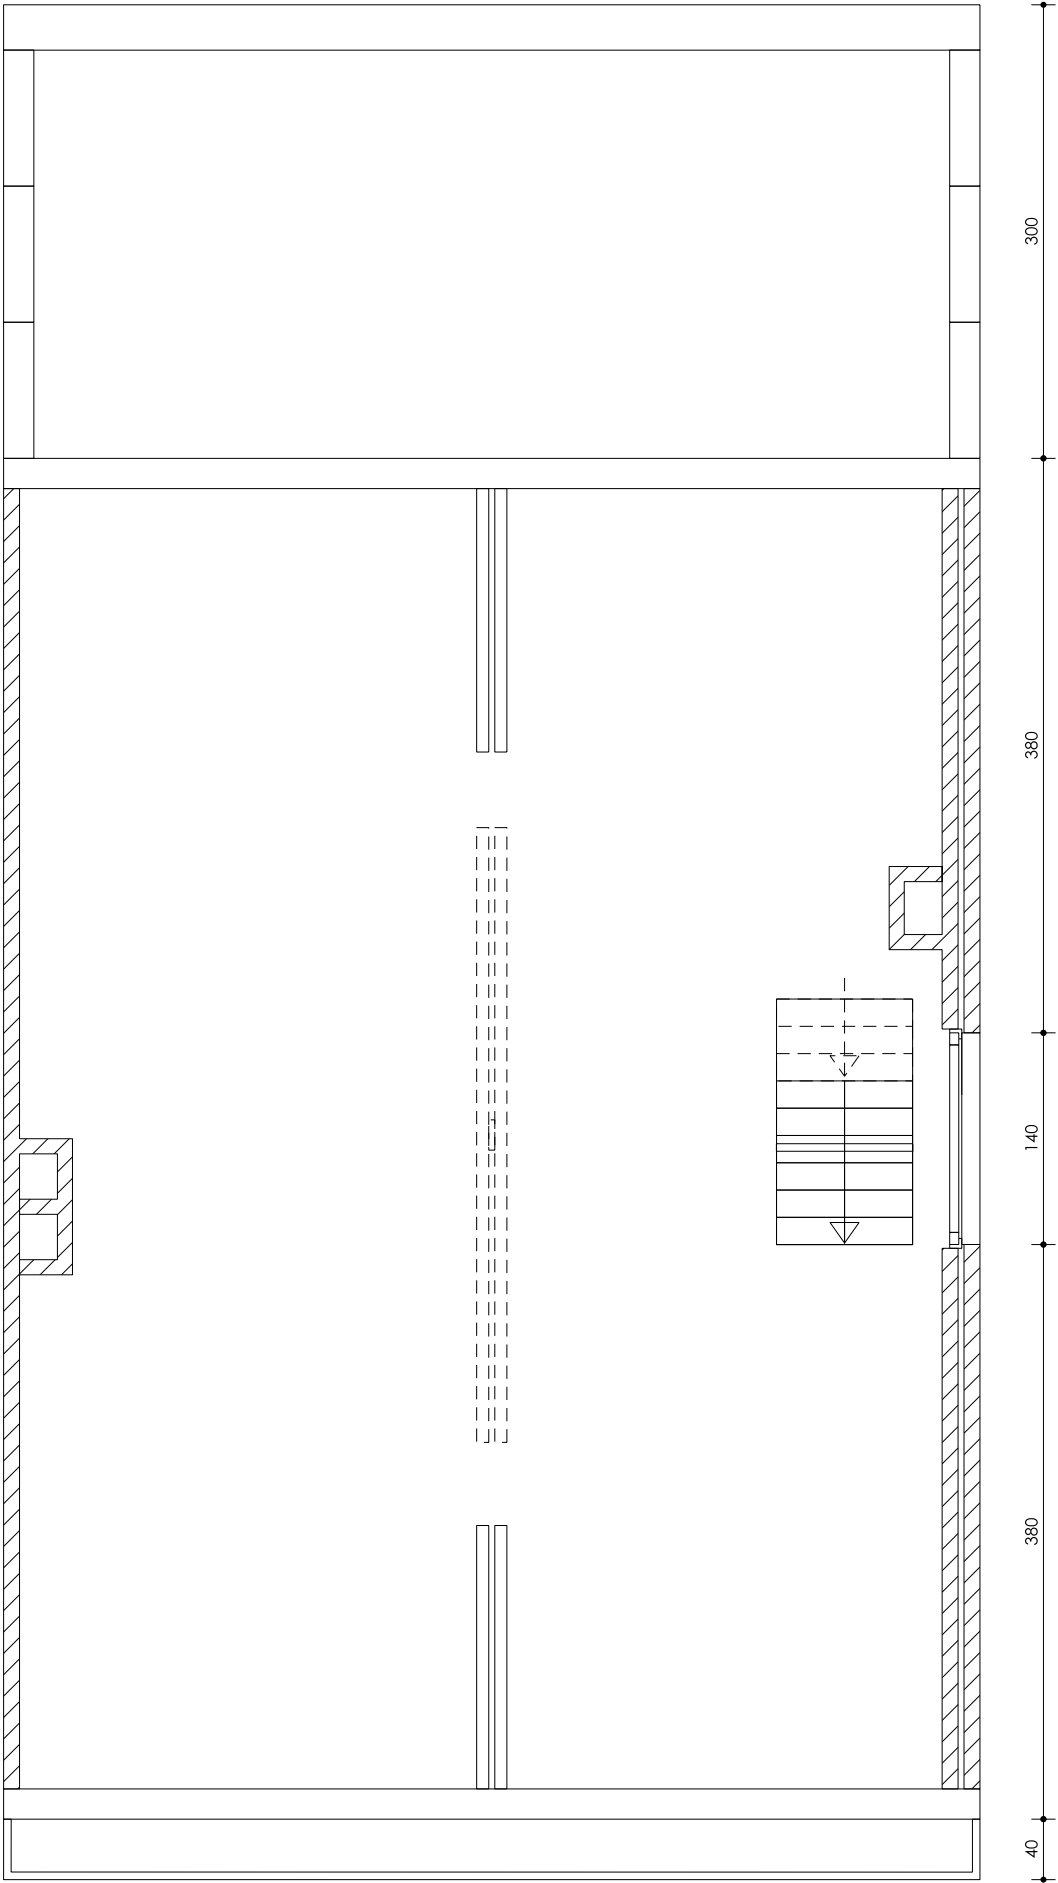

alle maataanduidingen zijn in centimeters

dossier	GFS24		
bouwheer	Sebastián Naessens & Fedra Van De Keere		
voorwerp/ligging	Vercoulliestraat 5 9050 Gentbrugge		