


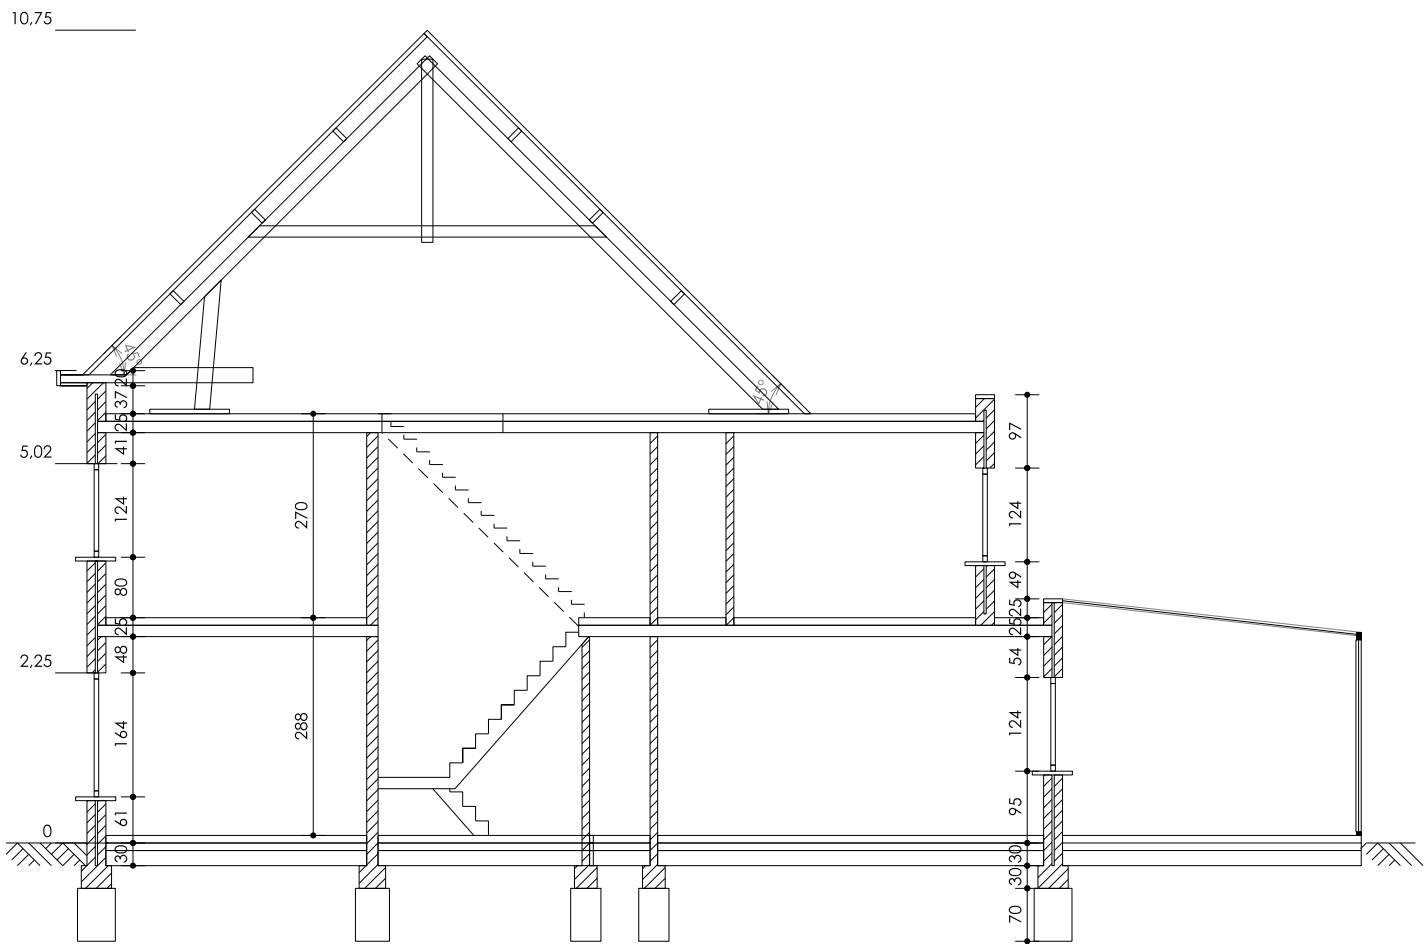

alle maataanduidingen zijn in centimeters

dossier	GFS24			
bouwheer	Sebastian Naessens & Fedra Van De Keere			
voorwerp/ligging	Vercoulliestraat 5 9050 Gentbrugge			