


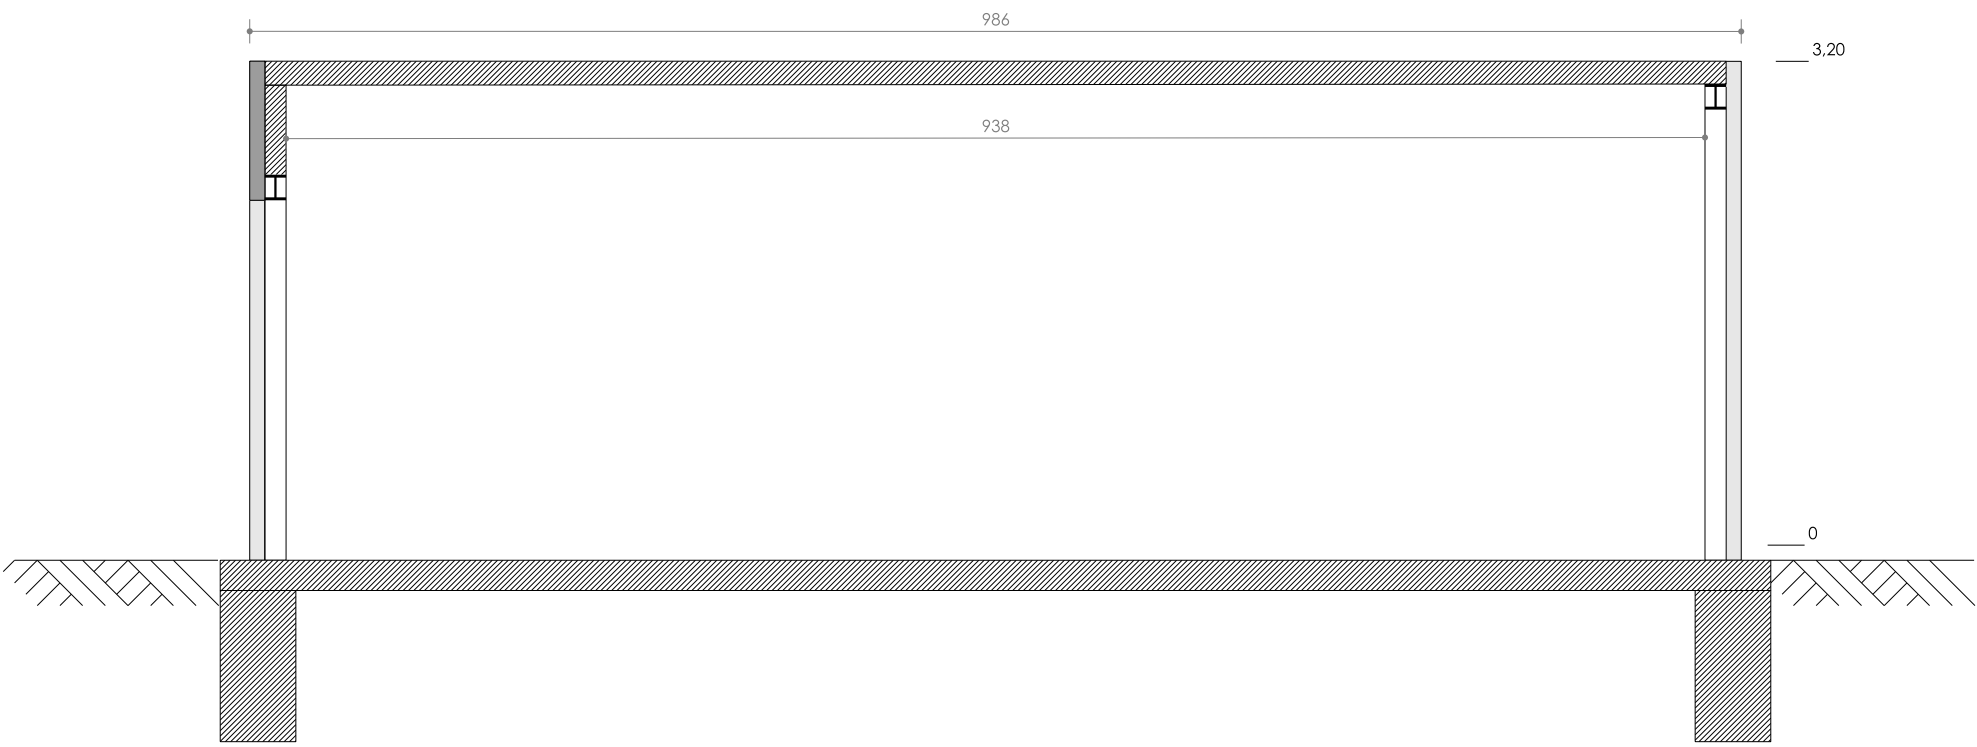

Garage snede

dossier	GFS24	
bouwheer	Sebastian Naessens & Fedra Van De Keere	
voorwerp/ligging	Vercoulliestraat 5 9050 Gentbrugge	