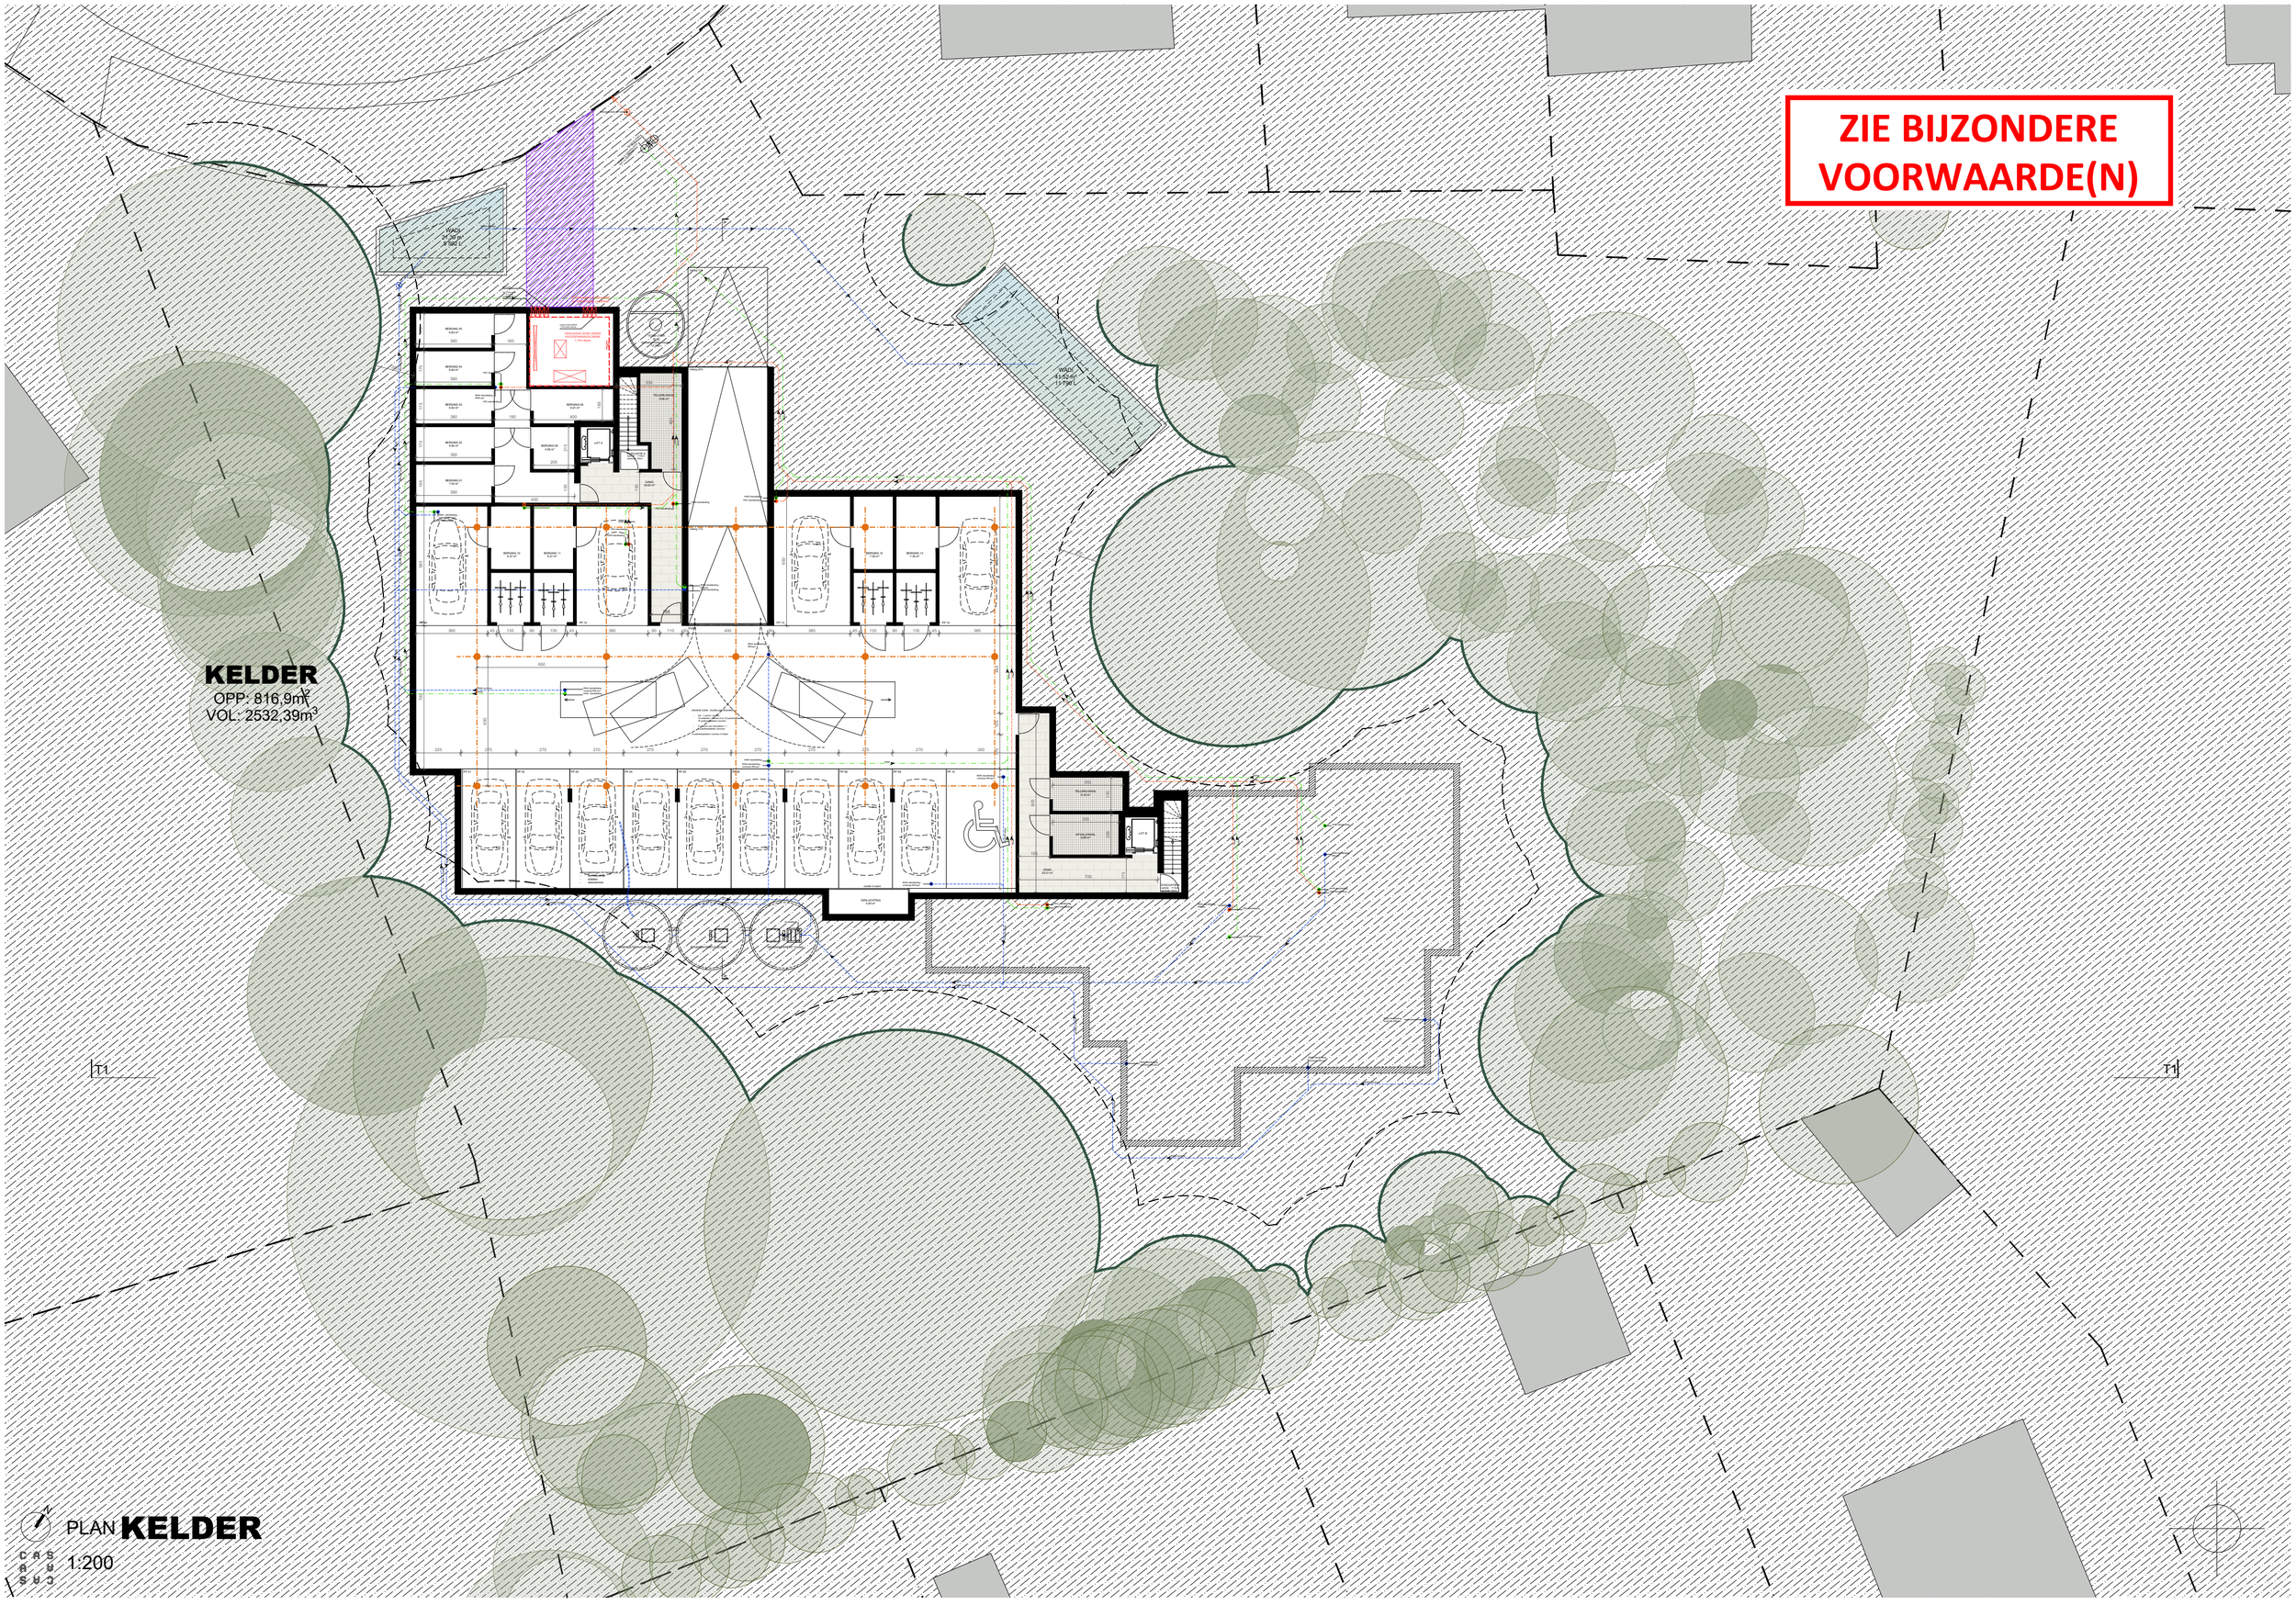
ZIE BIJZONDERE VOORWAARDE(N)
KELDER
OPP: 816,9m²
VOL: 2532,39m³
T1
T1
PLAN KELDER
1:200