


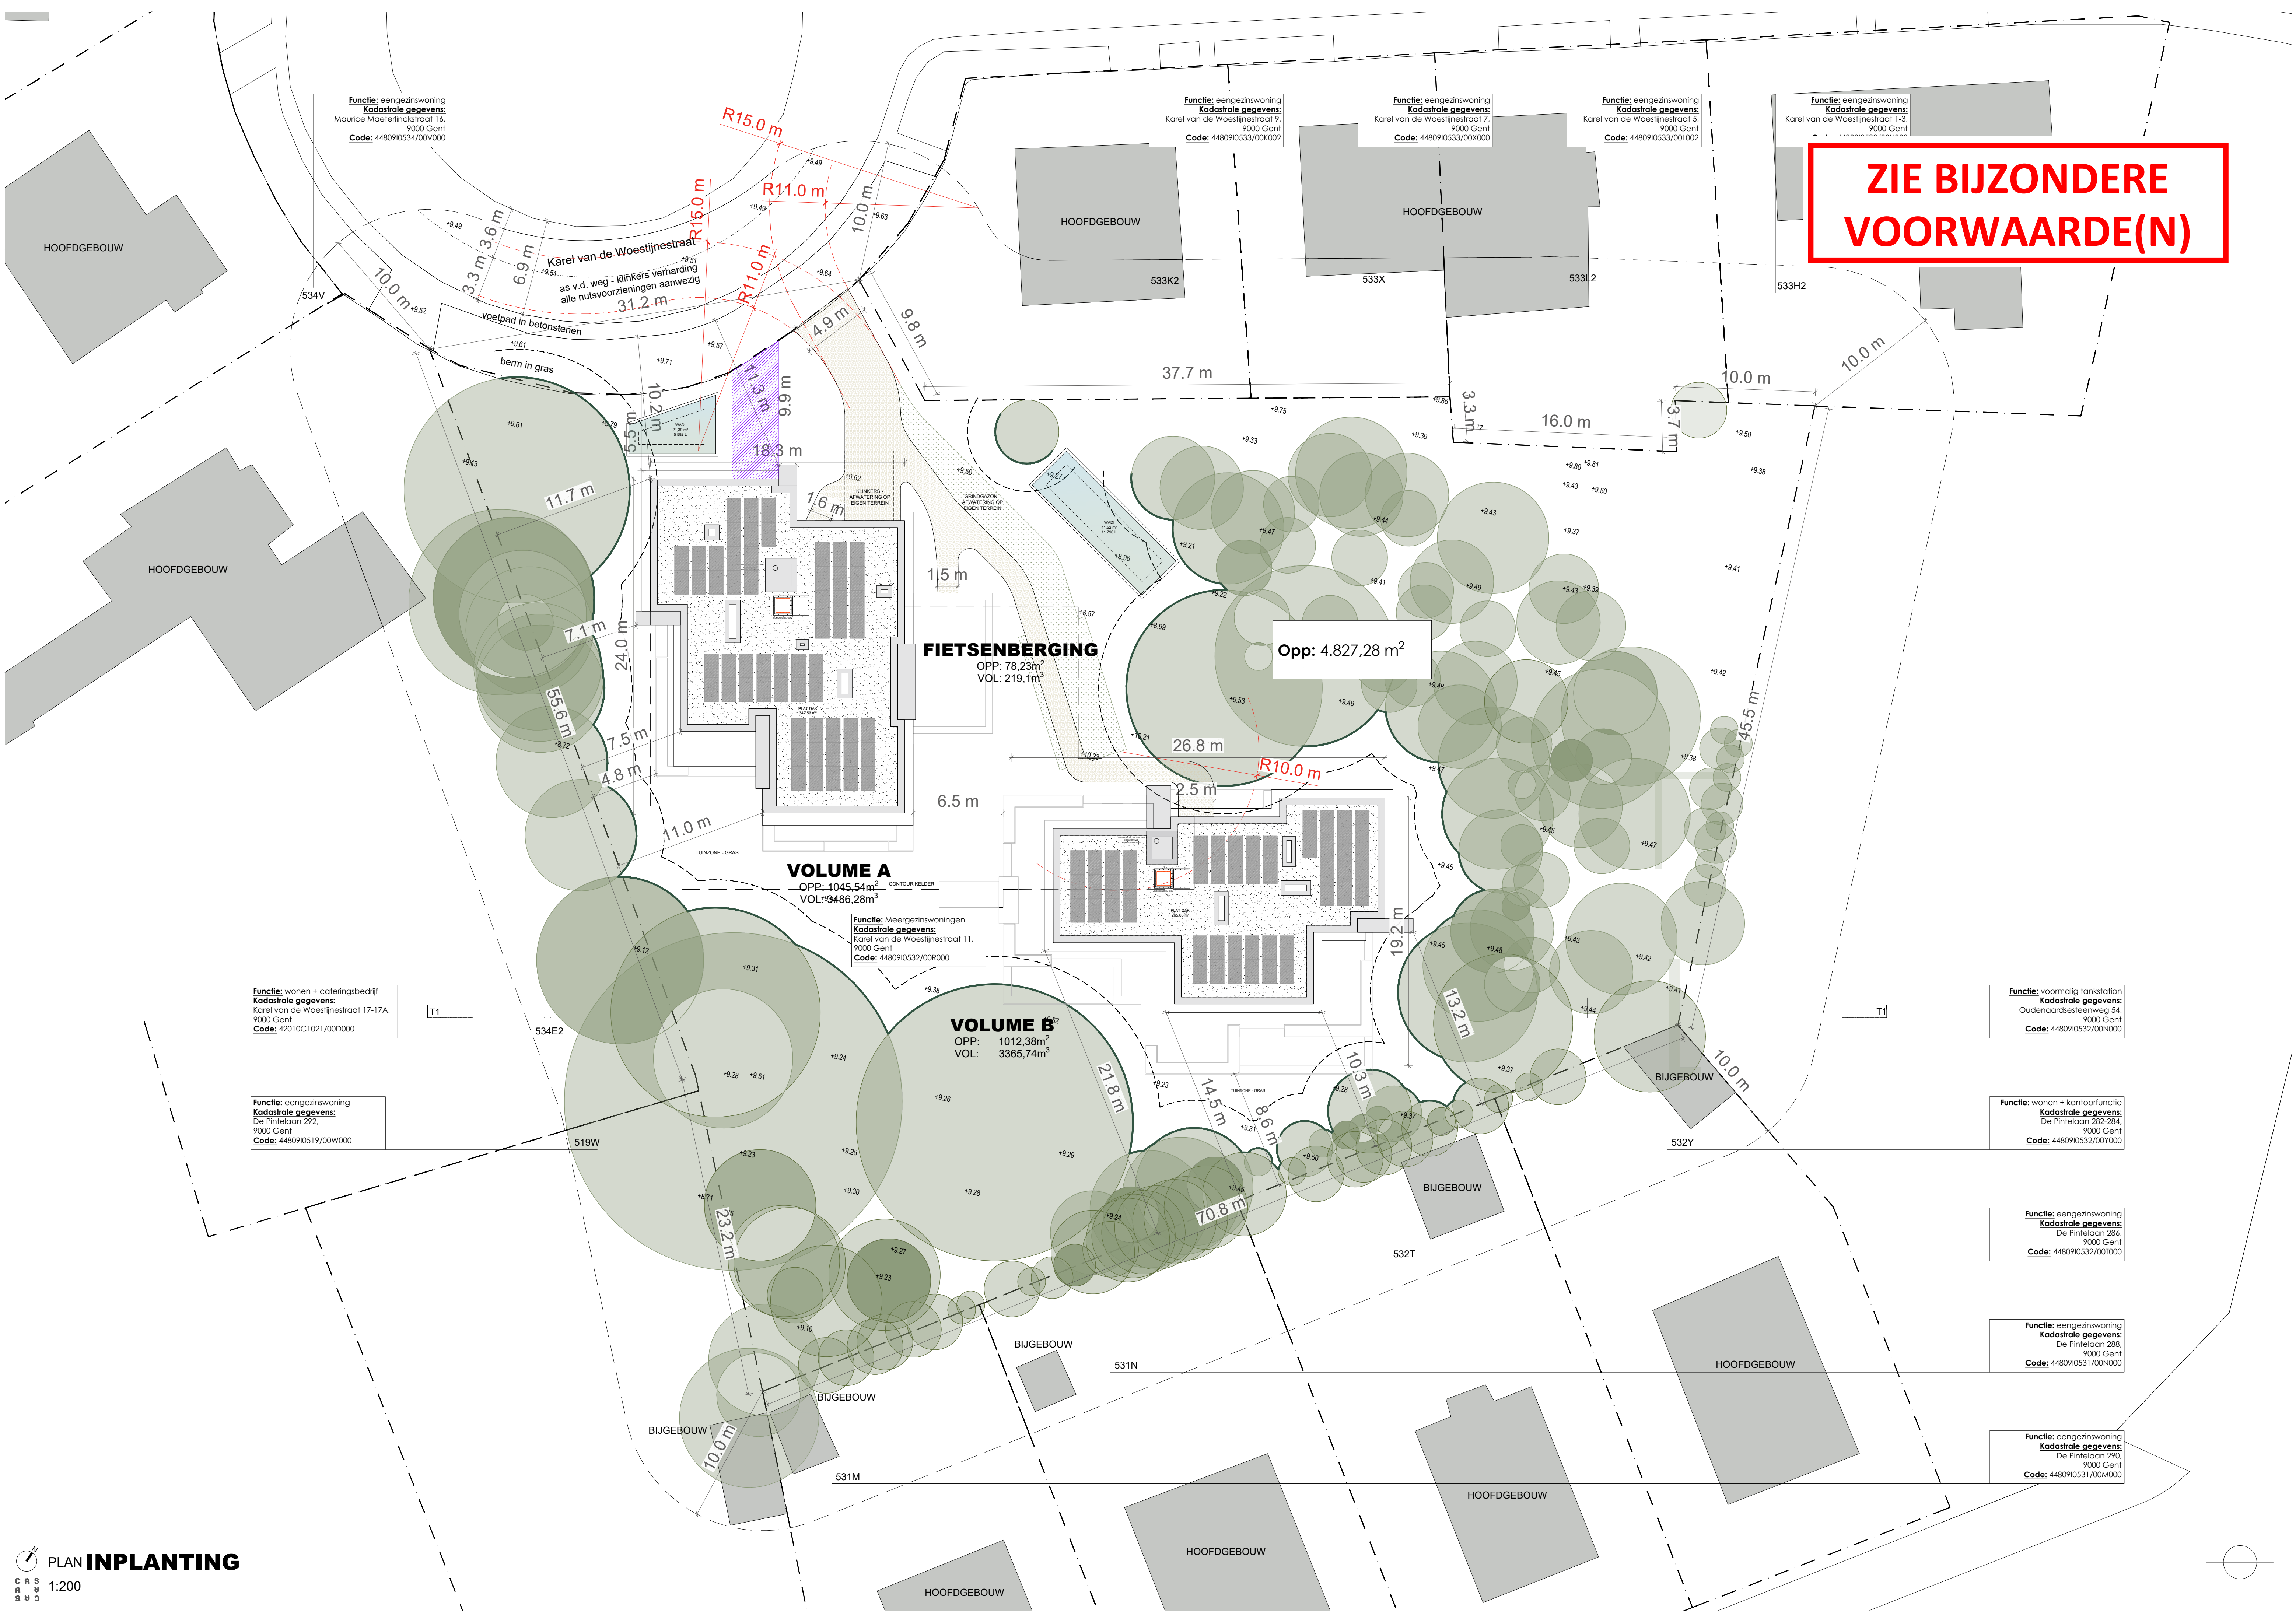

**ZIE BIJZONDERE
VOORWAARDE(N)**

Functie: eengezinswoning
Kadastrale gegevens:
Maurice Maeterlinckstraat 16,
9000 Gent
Code: 4480910534/00V000

Functie: eengezinswoning
Kadastrale gegevens:
Karel van de Woestijnestraat 9,
9000 Gent
Code: 4480910533/00X002

Functie: eengezinswoning
Kadastrale gegevens:
Karel van de Woestijnestraat 7,
9000 Gent
Code: 4480910533/00X000

Functie: eengezinswoning
Kadastrale gegevens:
Karel van de Woestijnestraat 5,
9000 Gent
Code: 4480910533/00L002

Functie: eengezinswoning
Kadastrale gegevens:
Karel van de Woestijnestraat 1-3,
9000 Gent

Functie: wonen + cateringsbedrijf
Kadastrale gegevens:
Karel van de Woestijnestraat 17-17A,
9000 Gent
Code: 42010C1021/00D000

Functie: eengezinswoning
Kadastrale gegevens:
De Pintelaan 292,
9000 Gent
Code: 4480910519/00W000

Functie: voormalig tankstation
Kadastrale gegevens:
Oudenaardsesteenweg 54,
9000 Gent
Code: 4480910532/00N000

Functie: wonen + kantoorfunctie
Kadastrale gegevens:
De Pintelaan 282-284,
9000 Gent
Code: 4480910532/00Y000

Functie: eengezinswoning
Kadastrale gegevens:
De Pintelaan 286,
9000 Gent
Code: 4480910532/00I000

Functie: eengezinswoning
Kadastrale gegevens:
De Pintelaan 288,
9000 Gent
Code: 4480910531/00N000

Functie: eengezinswoning
Kadastrale gegevens:
De Pintelaan 290,
9000 Gent
Code: 4480910531/00M000

