


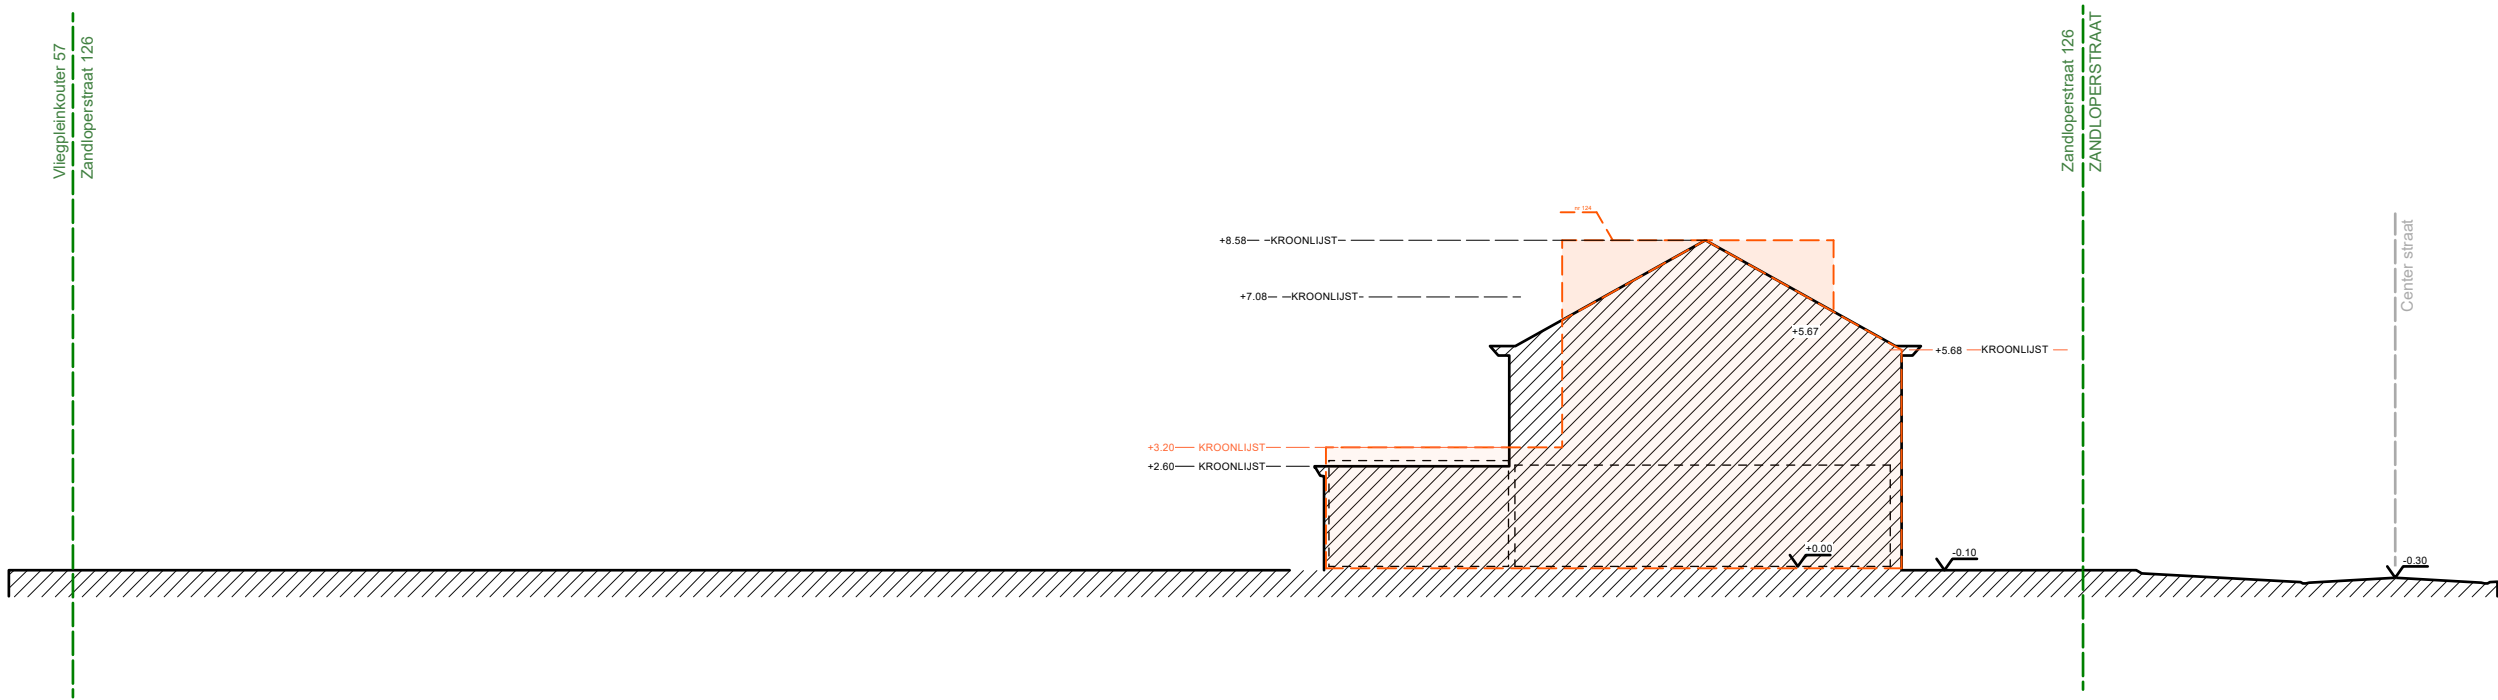

PROJECTGEGEVENS
2605 ZANDLOPERSTRAAT
*Renovatie van halfopen woning
Zandloperstraat 126
9020 Mariakerke*

AANVRAGER
Pieter Van de Keere
Clara Van Peteghem

BESTAANDE TOESTAND
TERREINPROFIEL
Schaal 1.200
Datum 11.06.2026

