


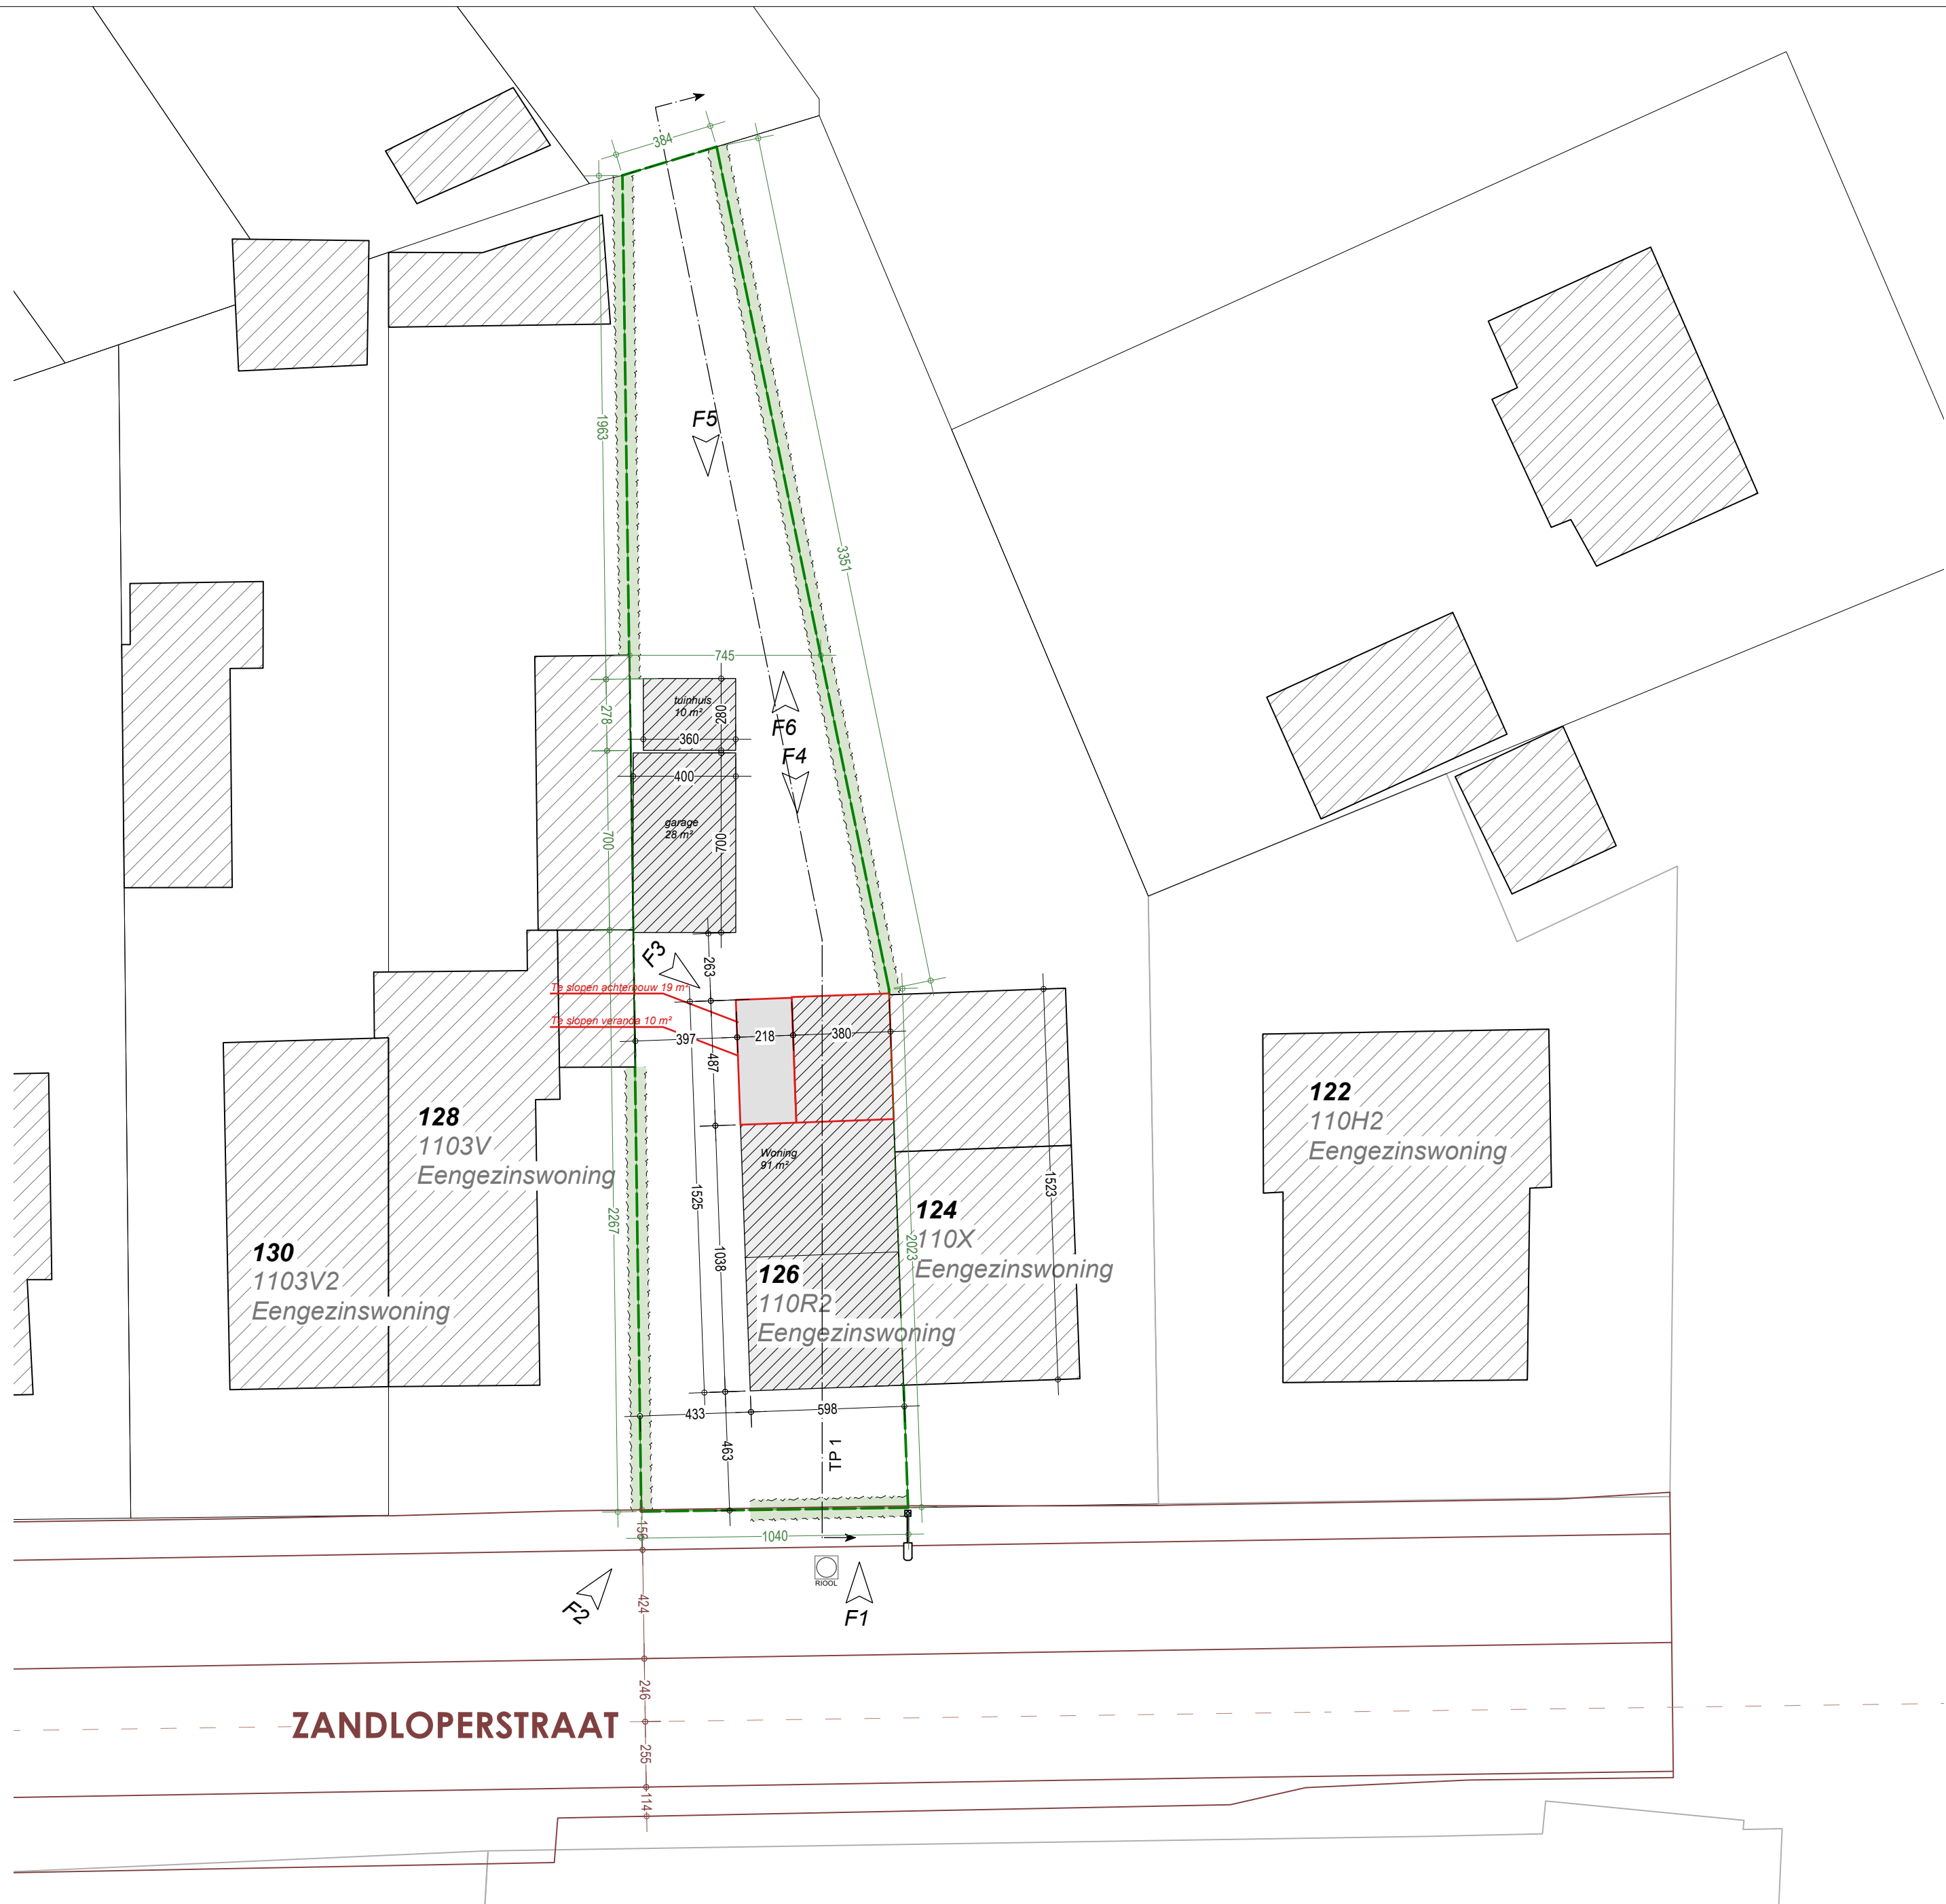

PROJECTGEGEVENS
2605 ZANDLOPERSTRAAT
Renovatie van halfopen woning
Zandloperstraat 126
9020 Mariakerke

AANVRAGER
Pieter Van de Keere
Clara Van Peteghem

TEKENING
INPLANTINGSPLAN - bestaande toestand
Schaal 1.200
Datum 7.05.2026

