


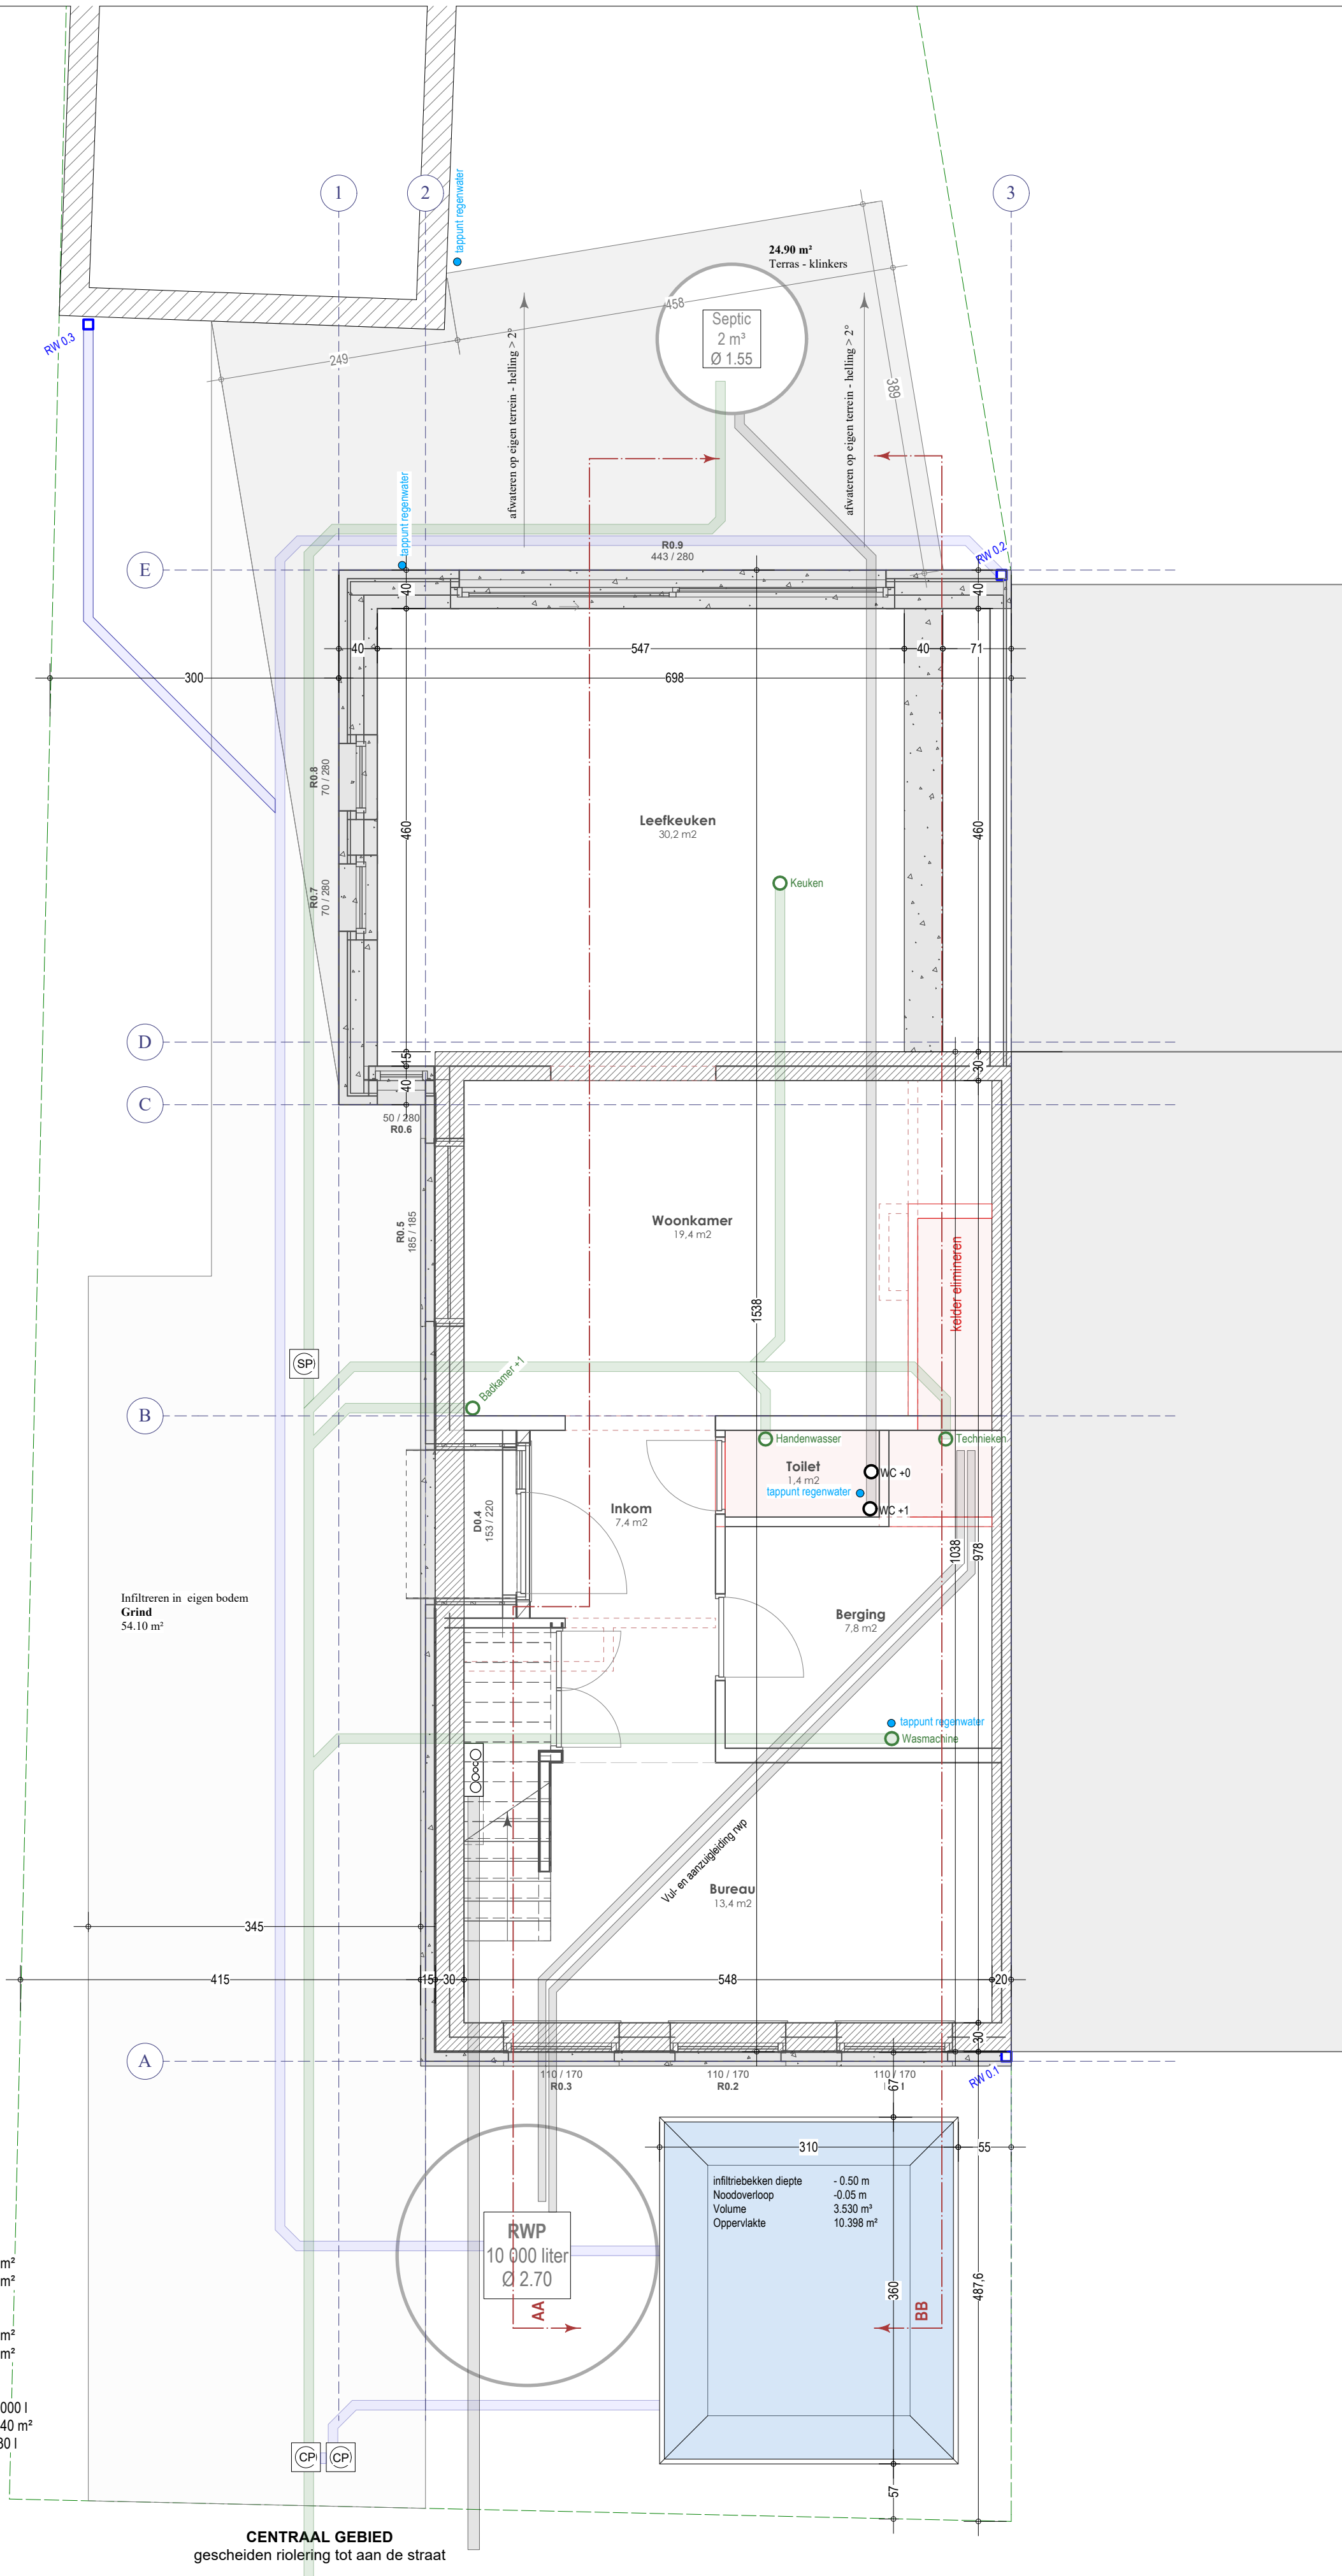

**PROJECTGEGEVENS**  
2605 ZANDLOPERSTRAAT  
*Renovatie van halfoopen woning  
Zandloperstraat 126  
9020 Mariakerke*

**AANVRAGER**  
Pieter Van de Keere  
Clara Van Peteghem

**NIEUW TOESTAND**  
PLAN - Fundering- en rioleringsplan  
Schaal 1:50  
Datum 7.05.2026

