


de getoonde texturen zijn slechts indicatief

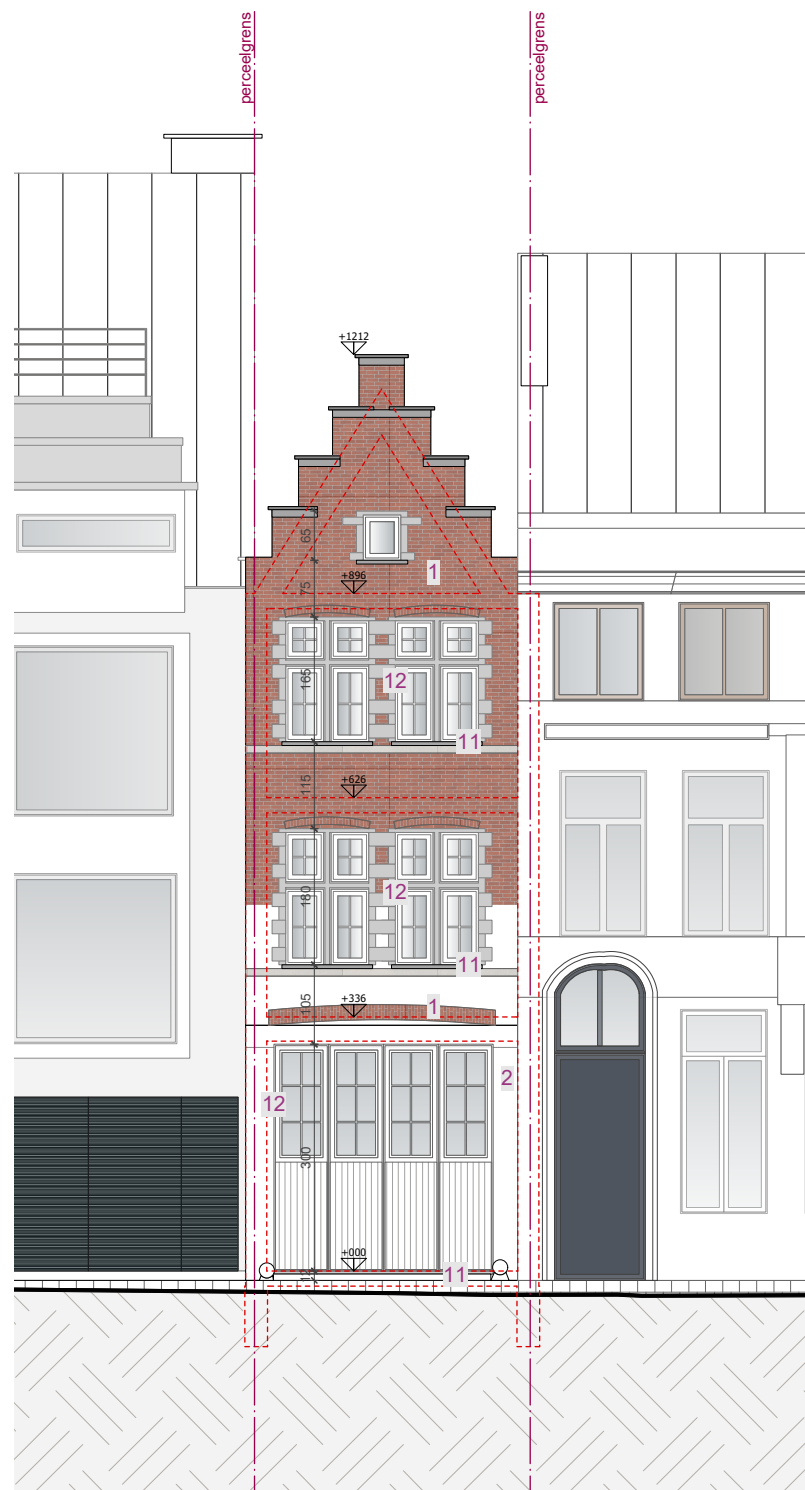

A number line with a jump from 1m to 0, and a long jump from 0 to 5m.

|                                               |                                                                                           |                                                                                         |   |   |                                                                                       |
|-----------------------------------------------|-------------------------------------------------------------------------------------------|-----------------------------------------------------------------------------------------|---|---|---------------------------------------------------------------------------------------|
| RENOVATIE VAN EEN EENGEZINSWONING (REF. 2534) |                                                                                           | <b>Bouwheer:</b><br>Marie Pascale Debilloëz<br>Rijksregisternummer: 66.06.01-306.25     | <b>Architect:</b><br>H-ARCHITECTS bvba<br>BTW: BE046474.162<br>HERFSTLAAN 65, 3010 KESSEL-LO<br>zaakvoerder: Mehdi Chagini<br>Rijksregisternummer: 84.03.21-411.65<br><b>M:</b> info@h-architects.be<br>T: 0486 33 35 21 | <b>Bureau Leuven</b><br>maatschappelijke zetel<br>HERFSTLAAN 65, 3010 KESSEL-LO<br>T: 0486 33 35 21<br><br><b>Bureau Antwerpen</b><br>Antwerpssteenweg 230,<br>2660 Antwerpen<br>T: 03 2323099 |  |
| <b>Fase:</b> Bouwaanvraag                     | <b>Bouwadres:</b><br>Lievekaai 15,<br>9000 Gent<br>(afdeling 15, Sectie F, nummer 3527D ) | Lievekaai 15, 9000 Gent<br><b>M:</b> Pascaledebilloez@gmail.com<br><br>T: 0478 78 16 43 |   | <b>AKB-FFOORNAANT</b>   |                                                                                       |