


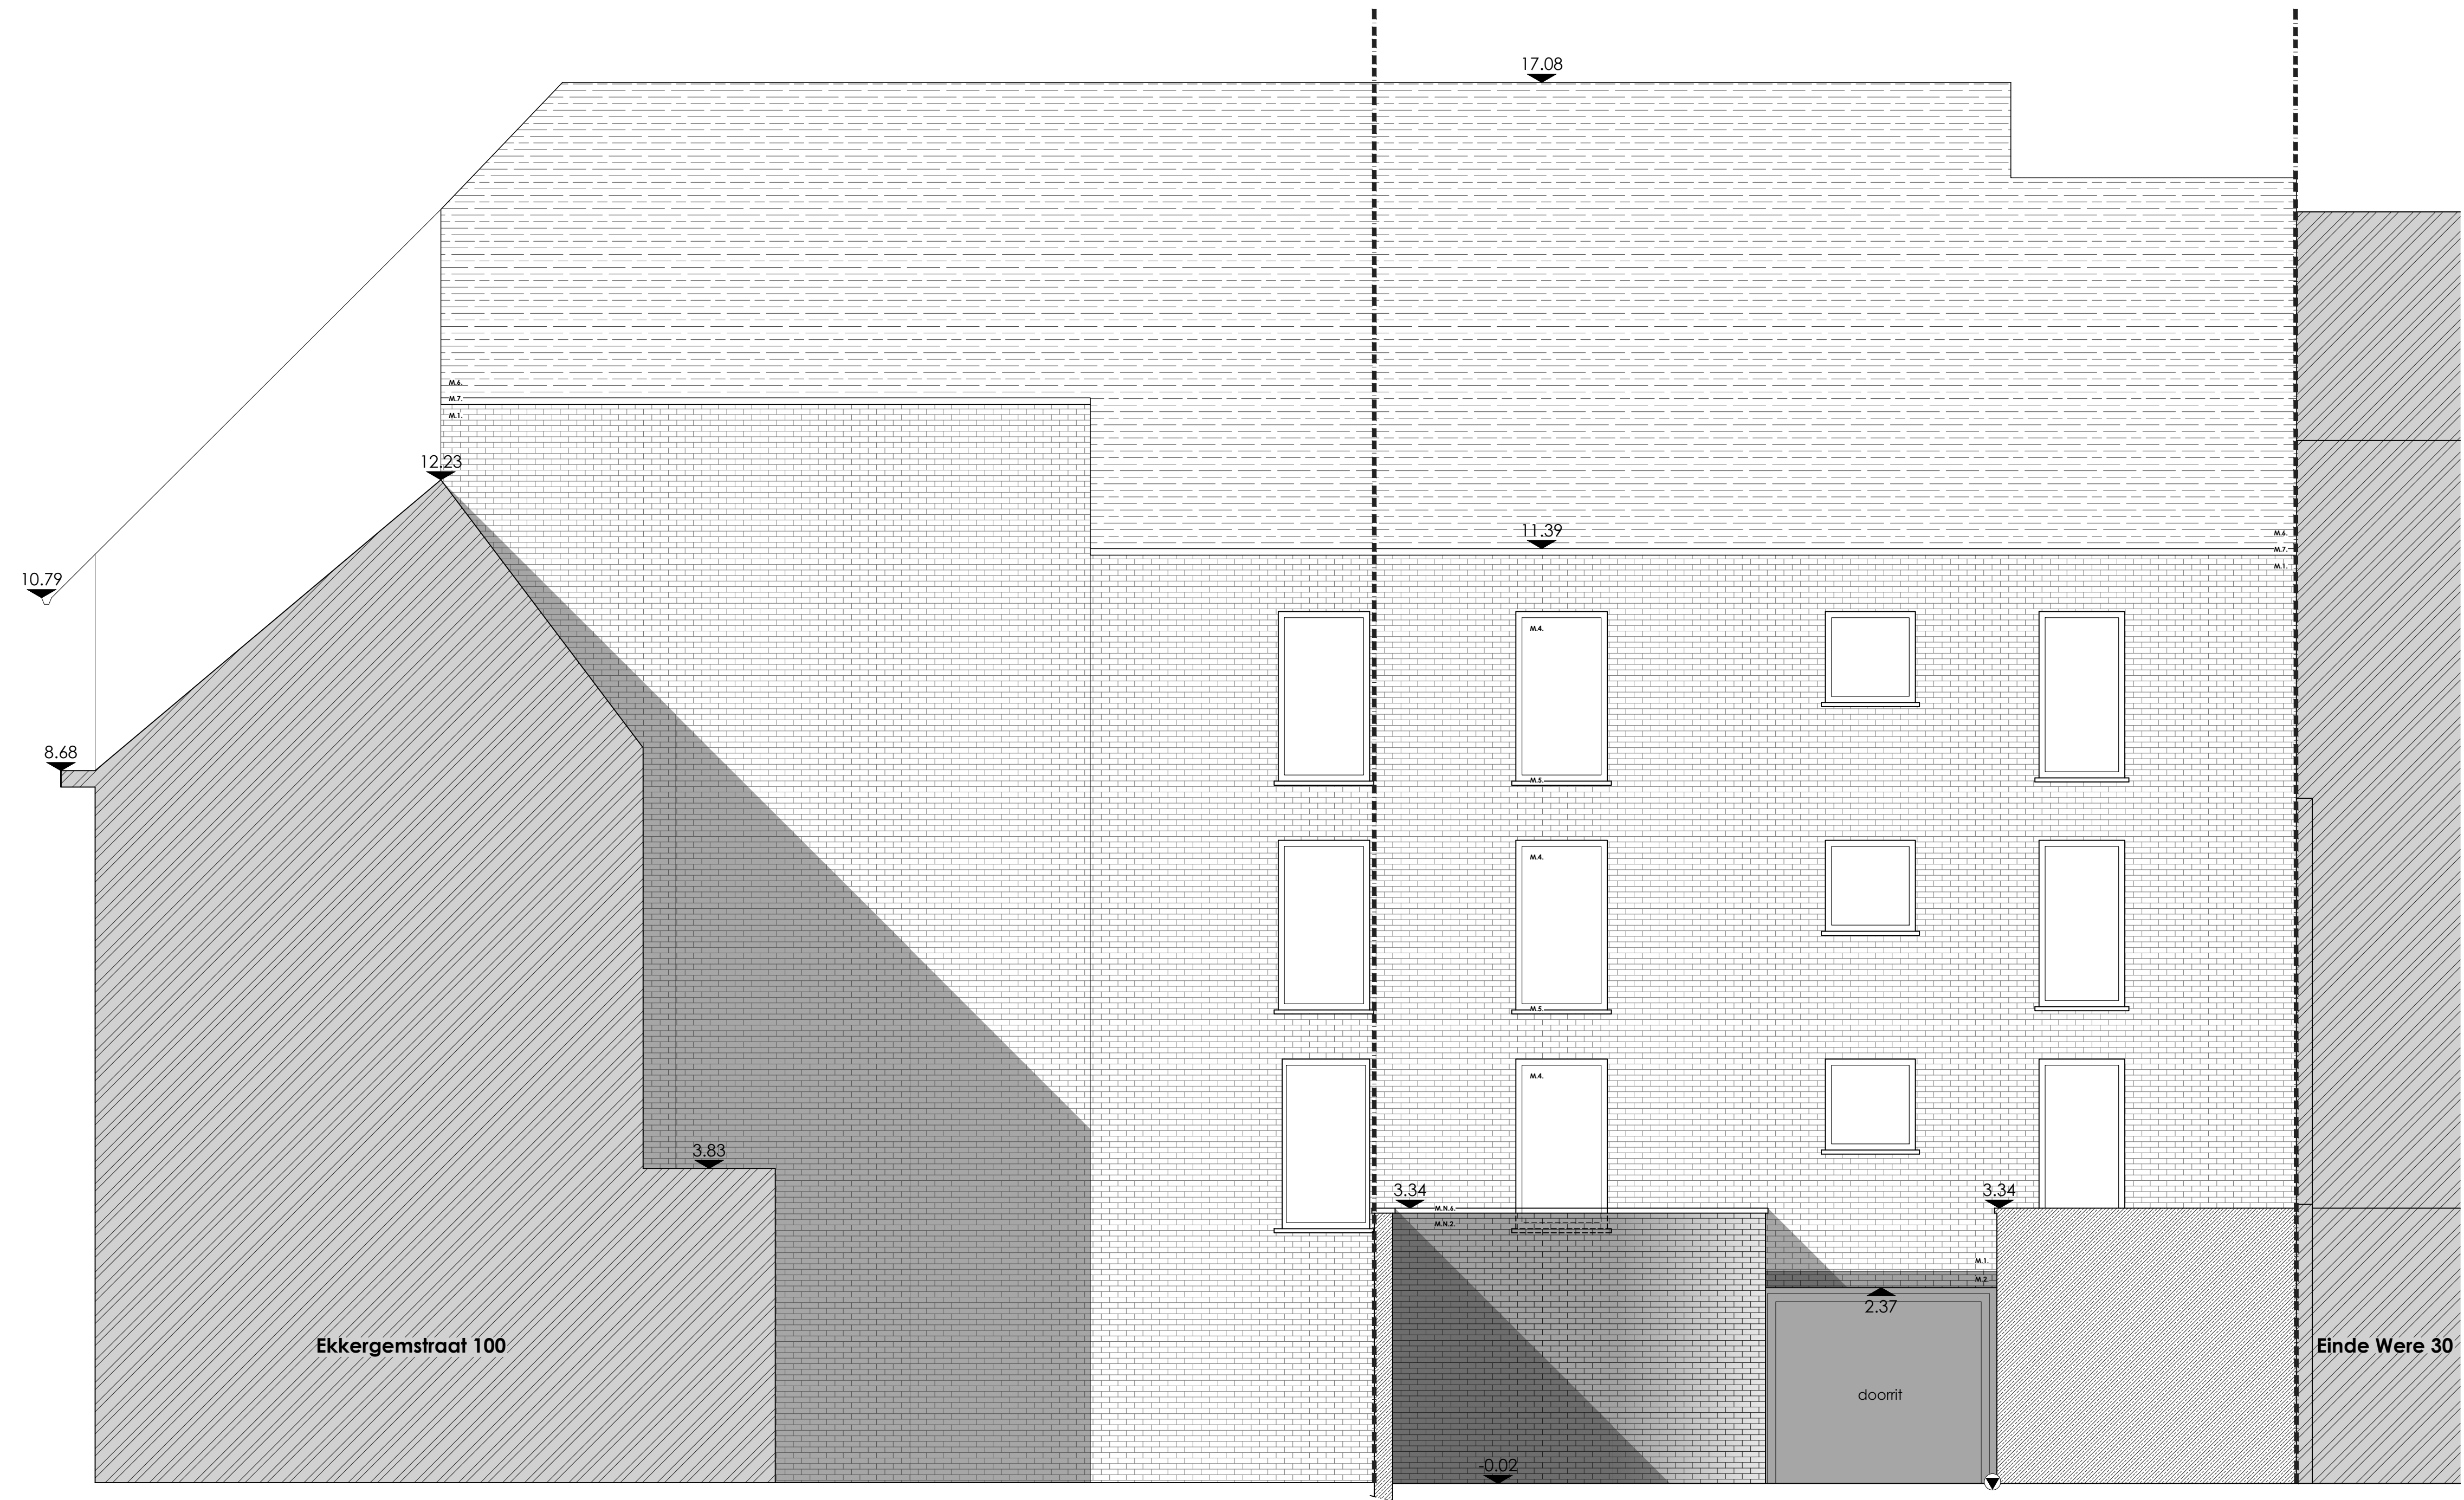

ACHTERGEVEL
Nieuwe toestand

