


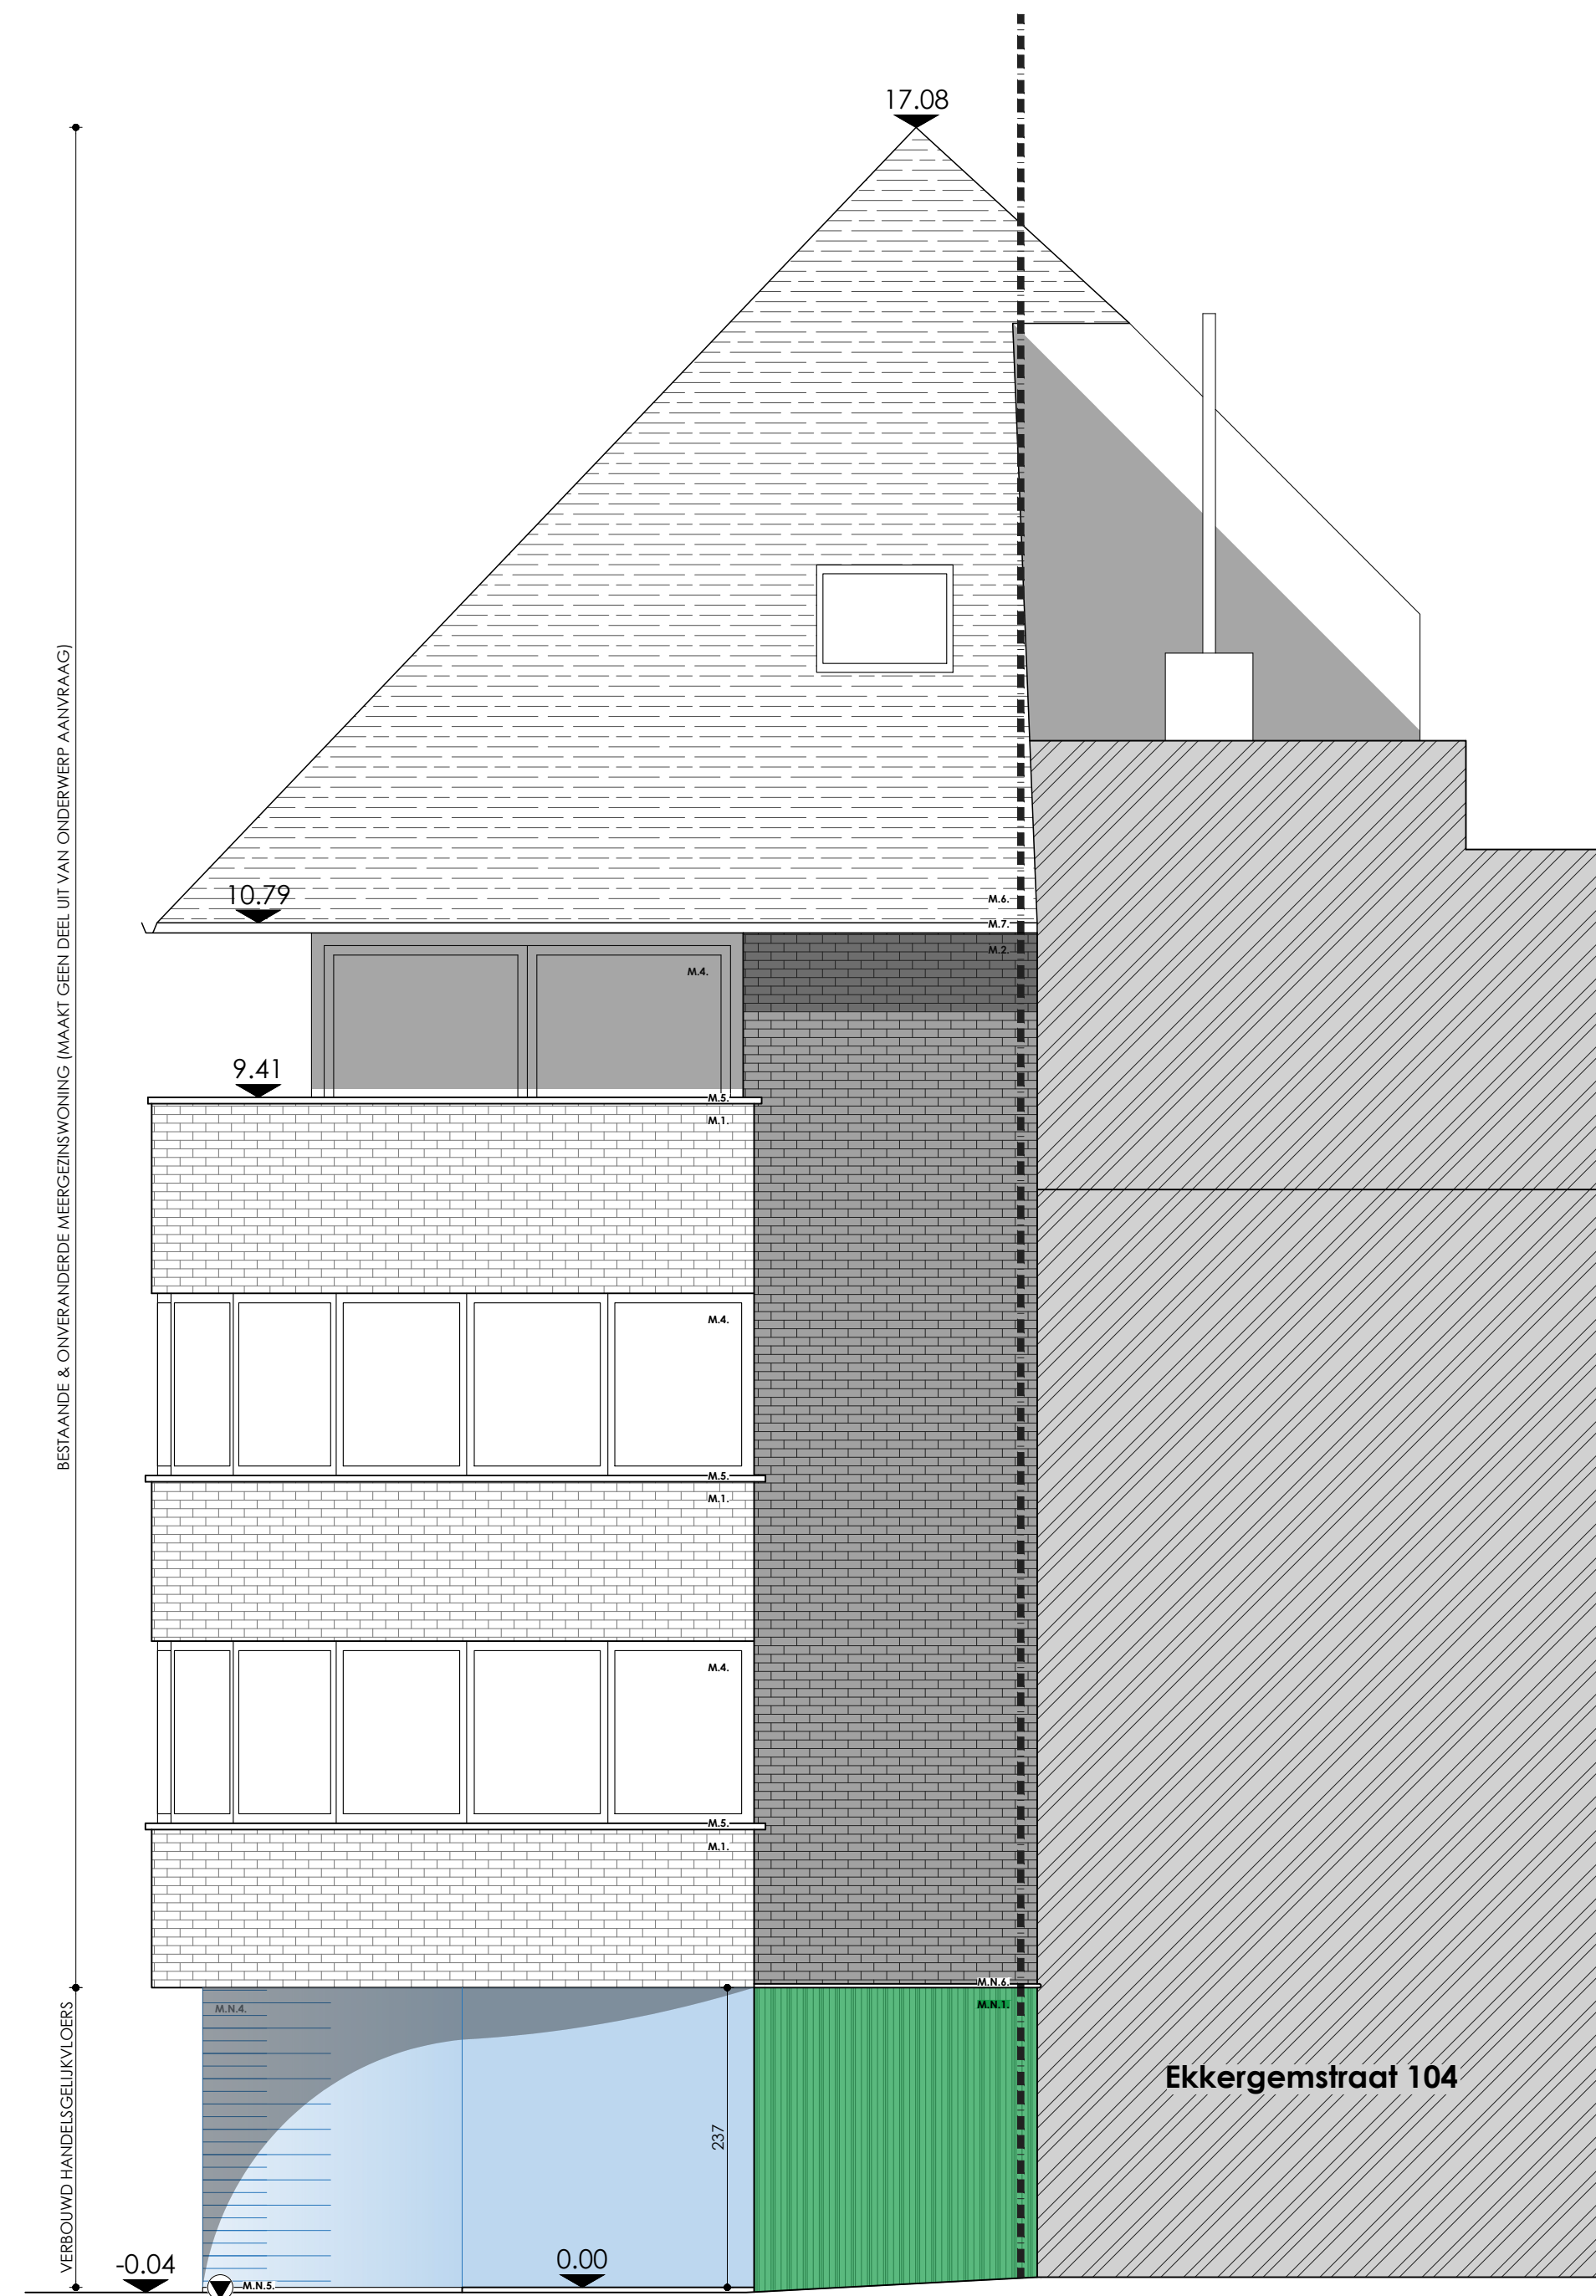

ZIJGEVEL RECHTS
Nieuwe toestand

