


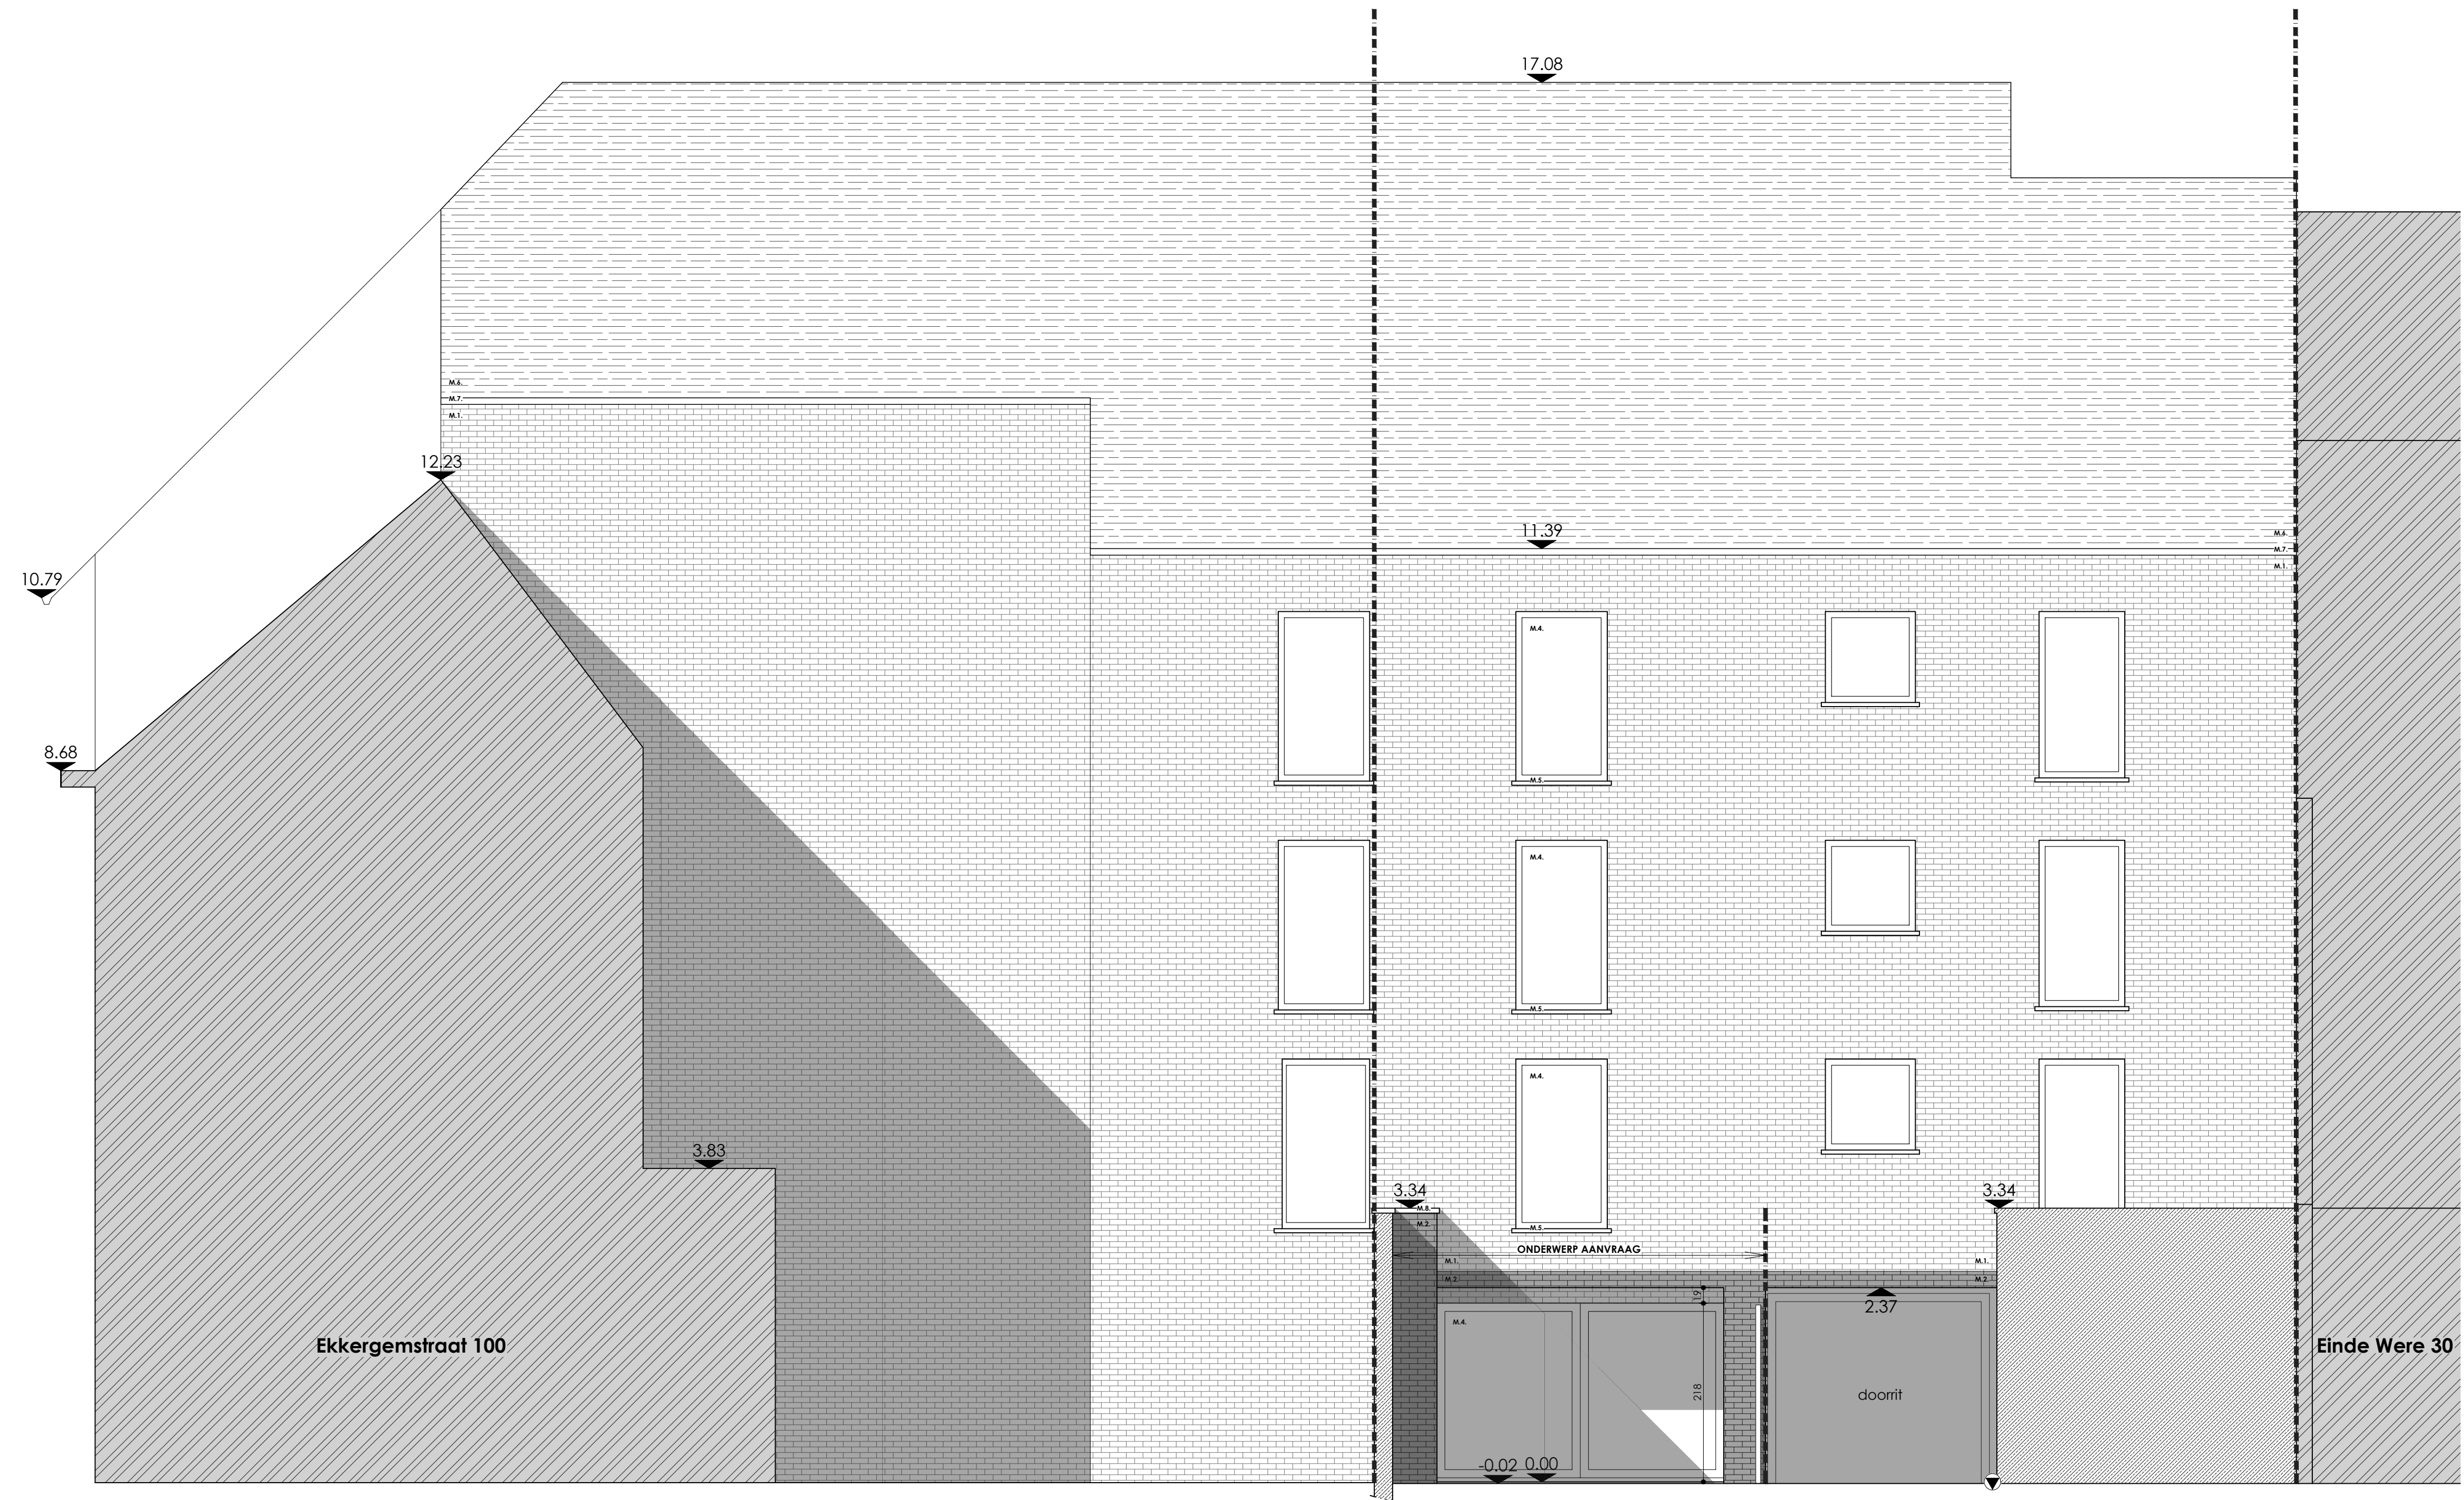

ACHTERGEVEL  
Bestaande toestand

