


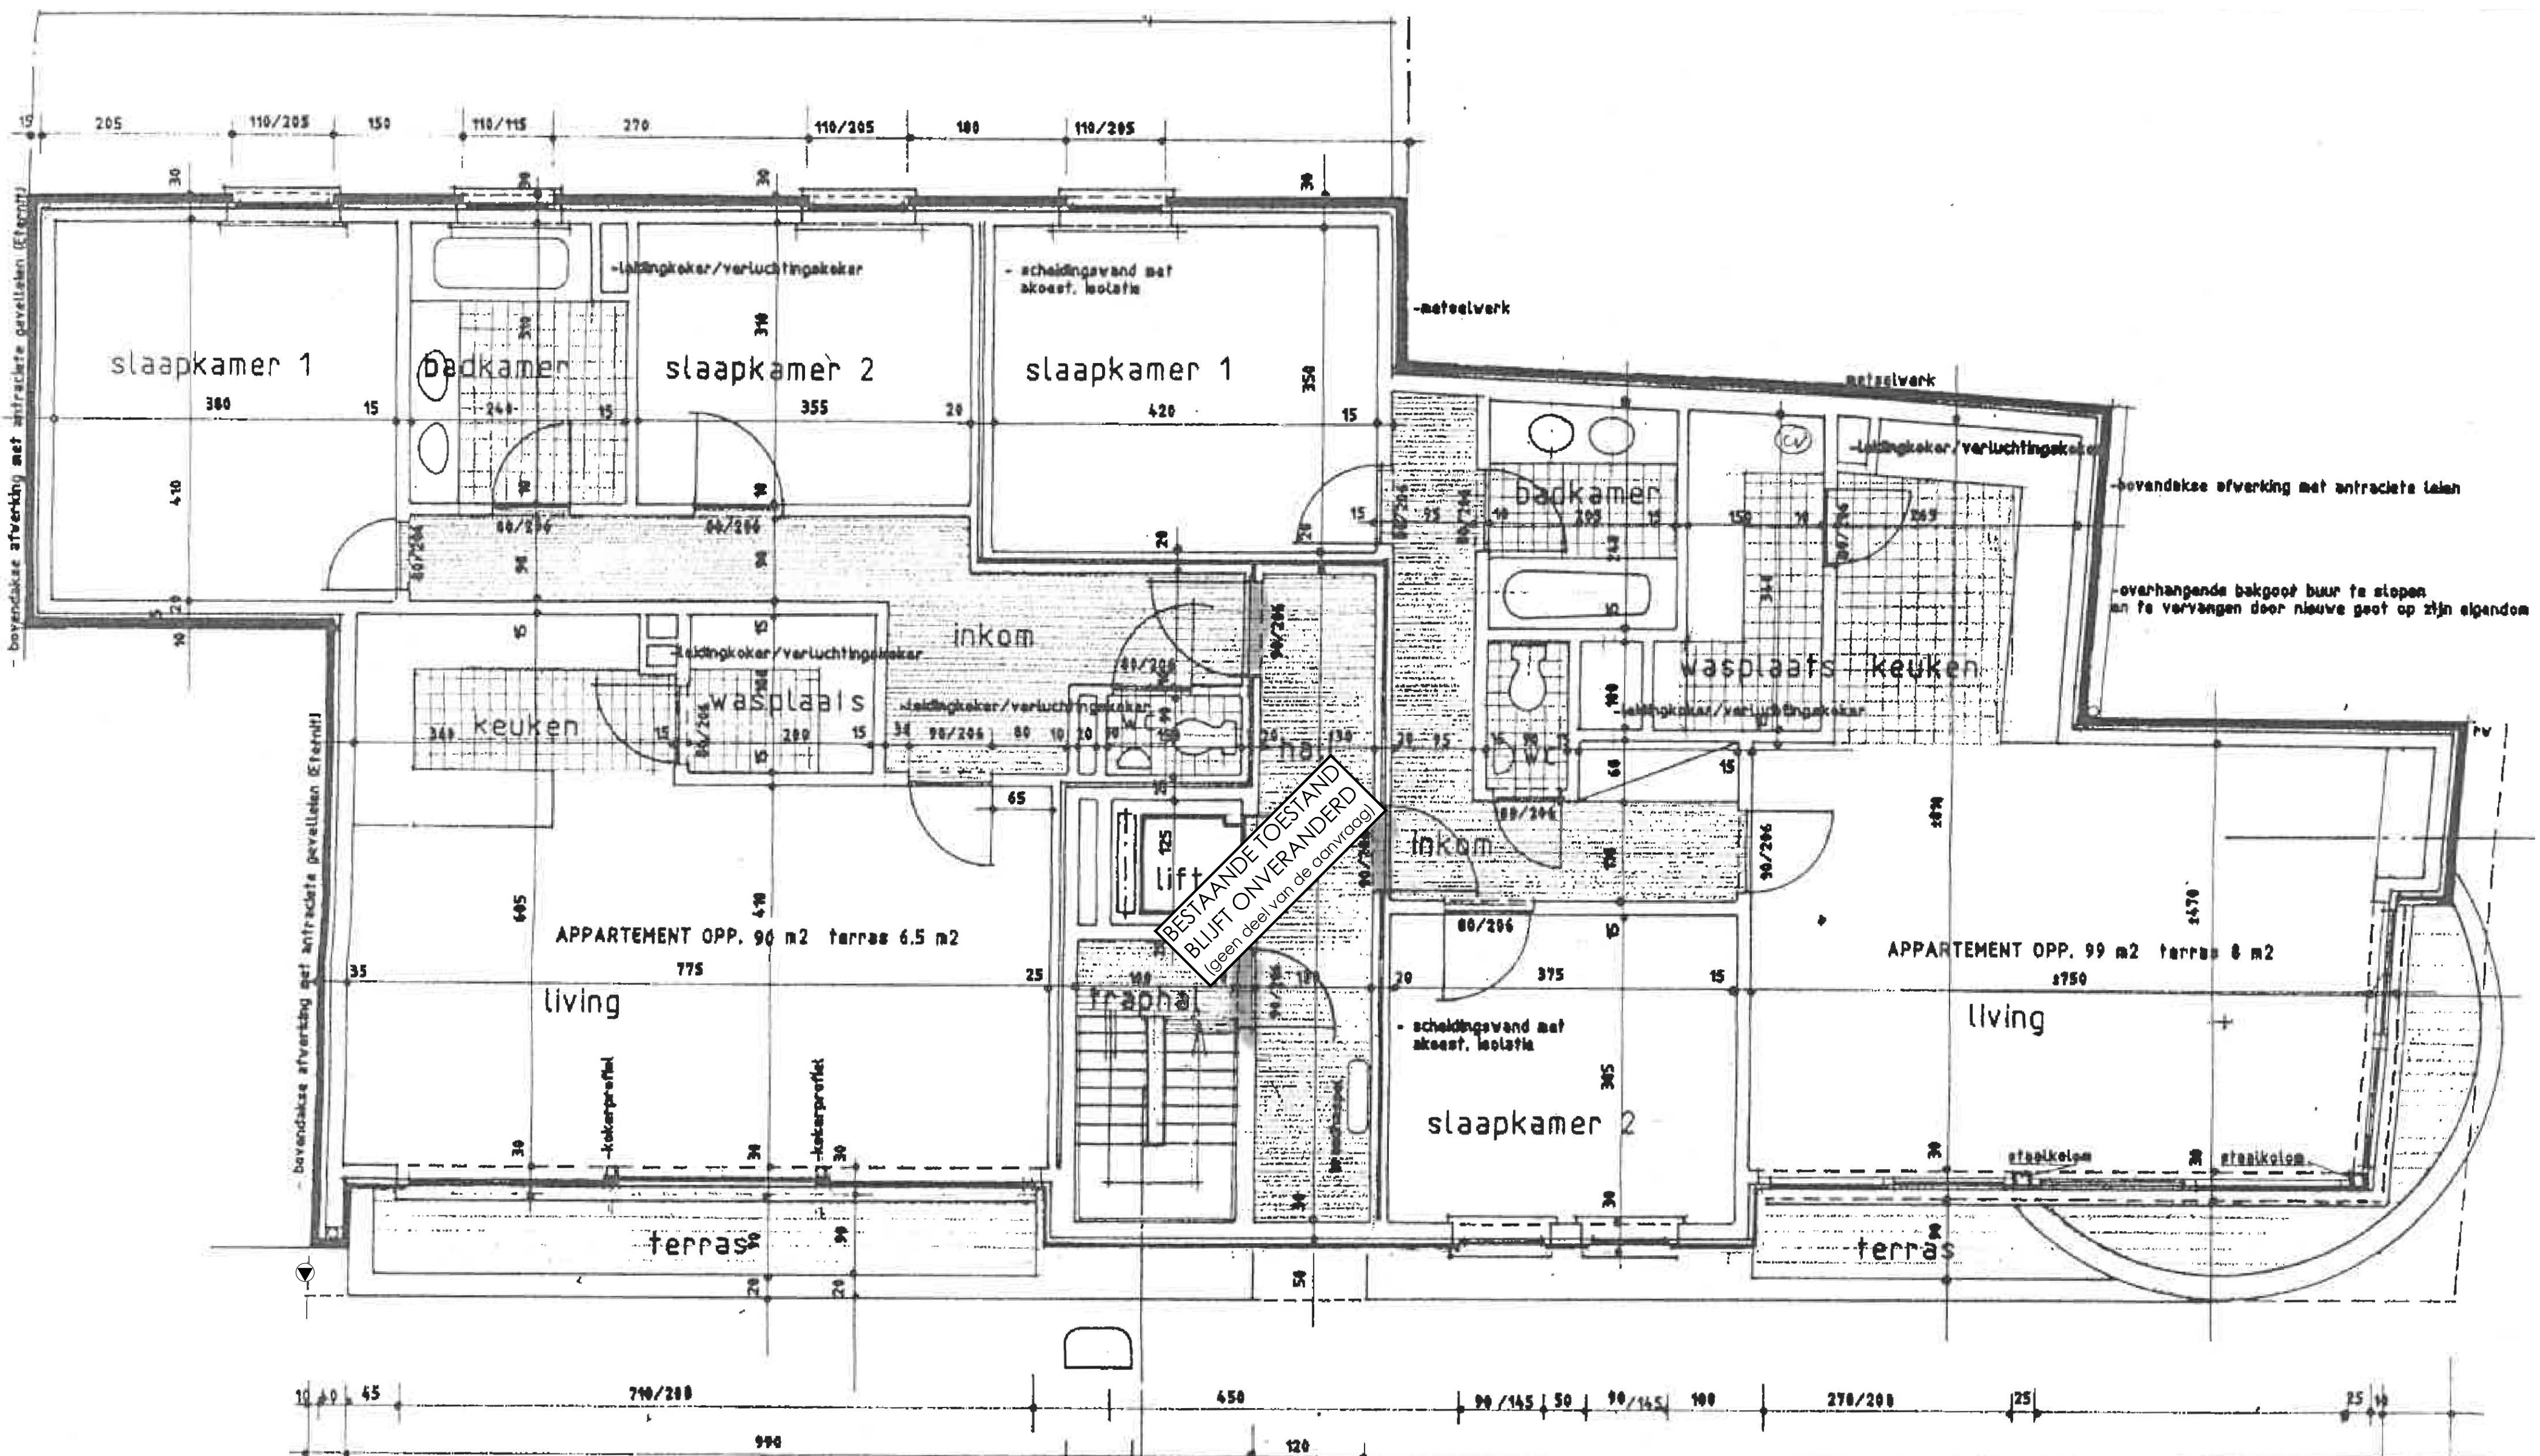

VERDIEPING 3
Bestaande toestand (volgens as-builtondossier)

