


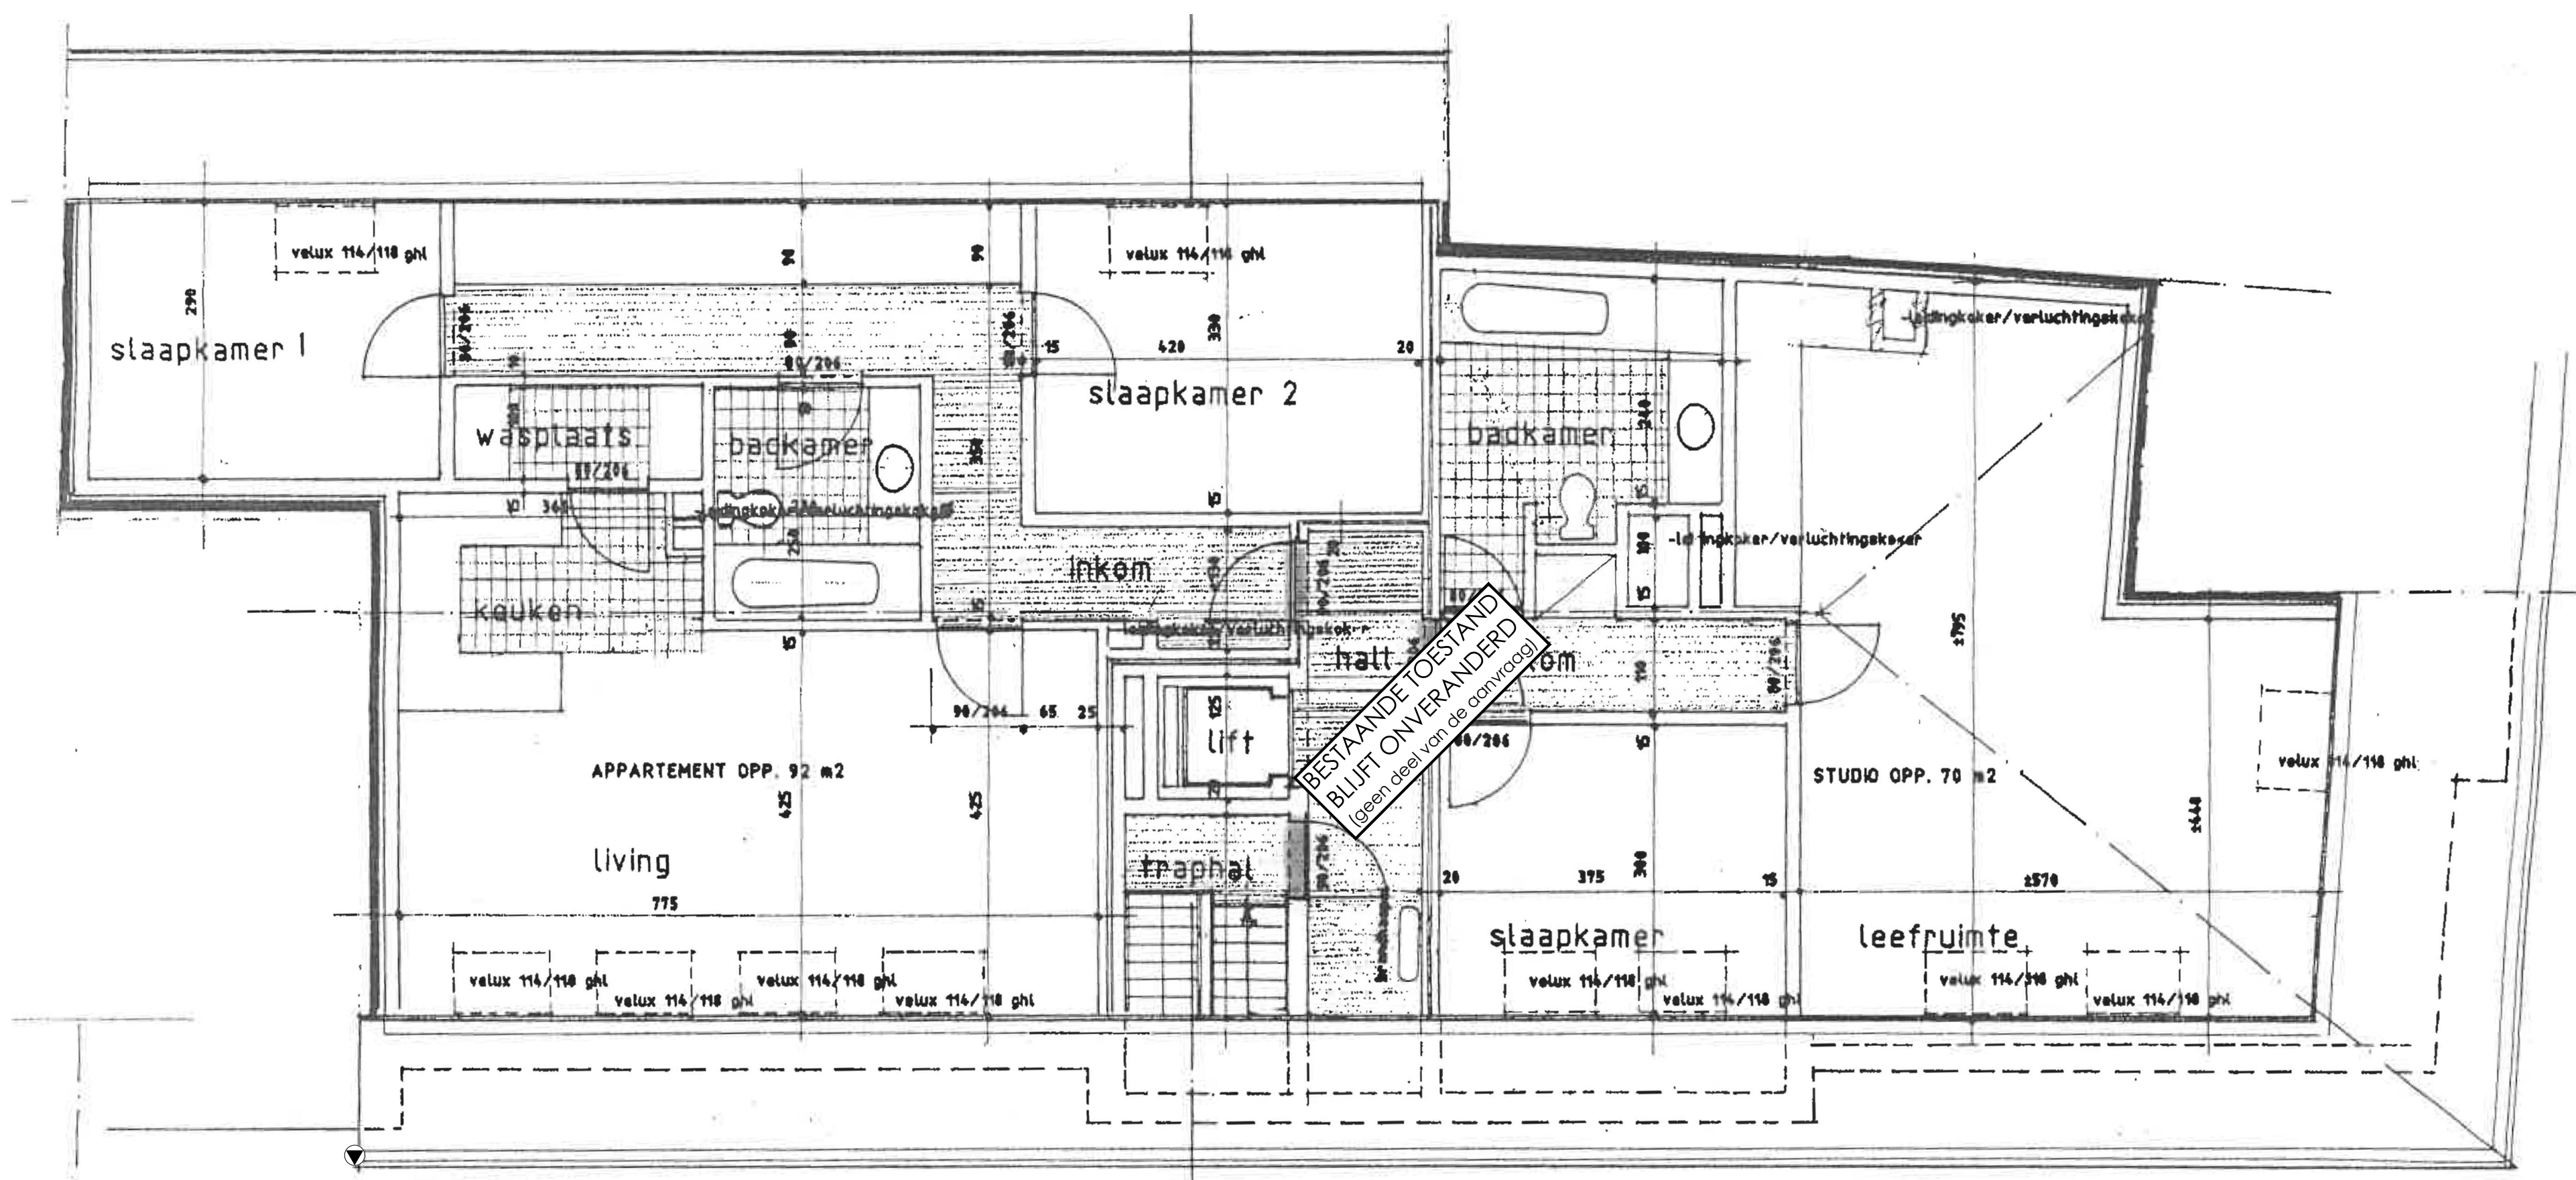

VERDIEPING 4 (DAKVERDIEPING)
Bestaande toestand (volgens as-builtondossier)

