


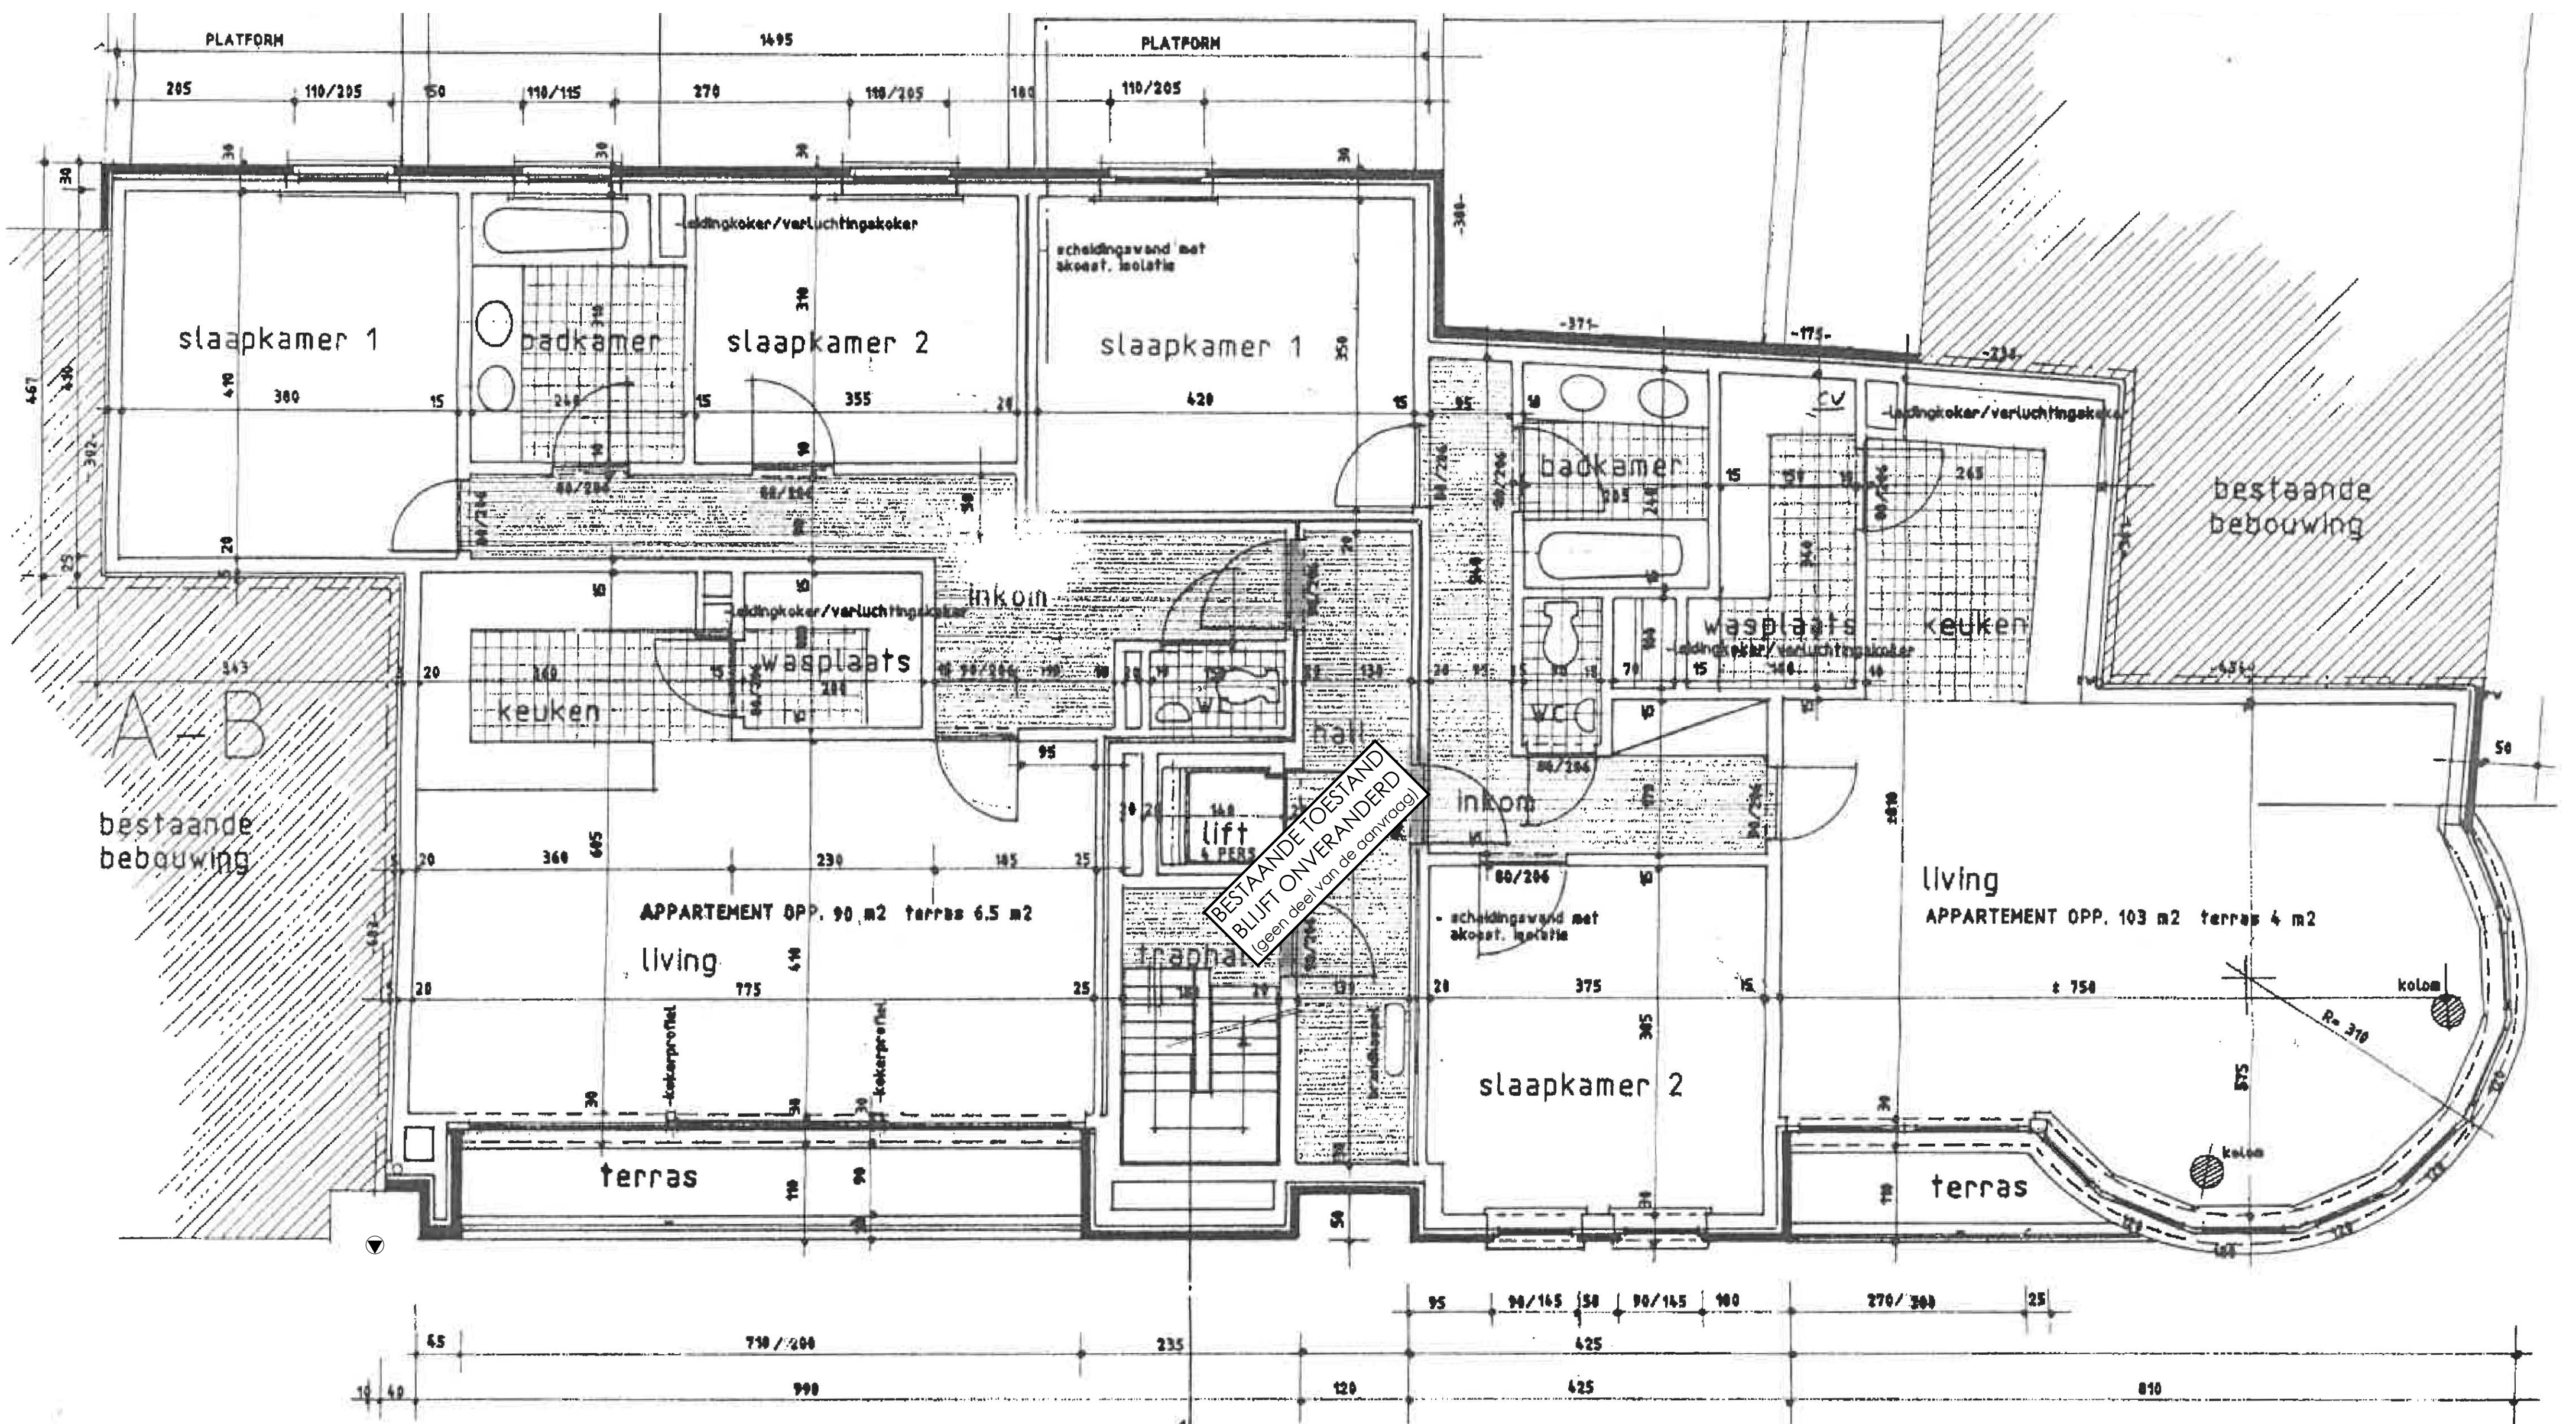

VERDIEPING 1
Bestaande toestand (volgens as-builtondossier)

