


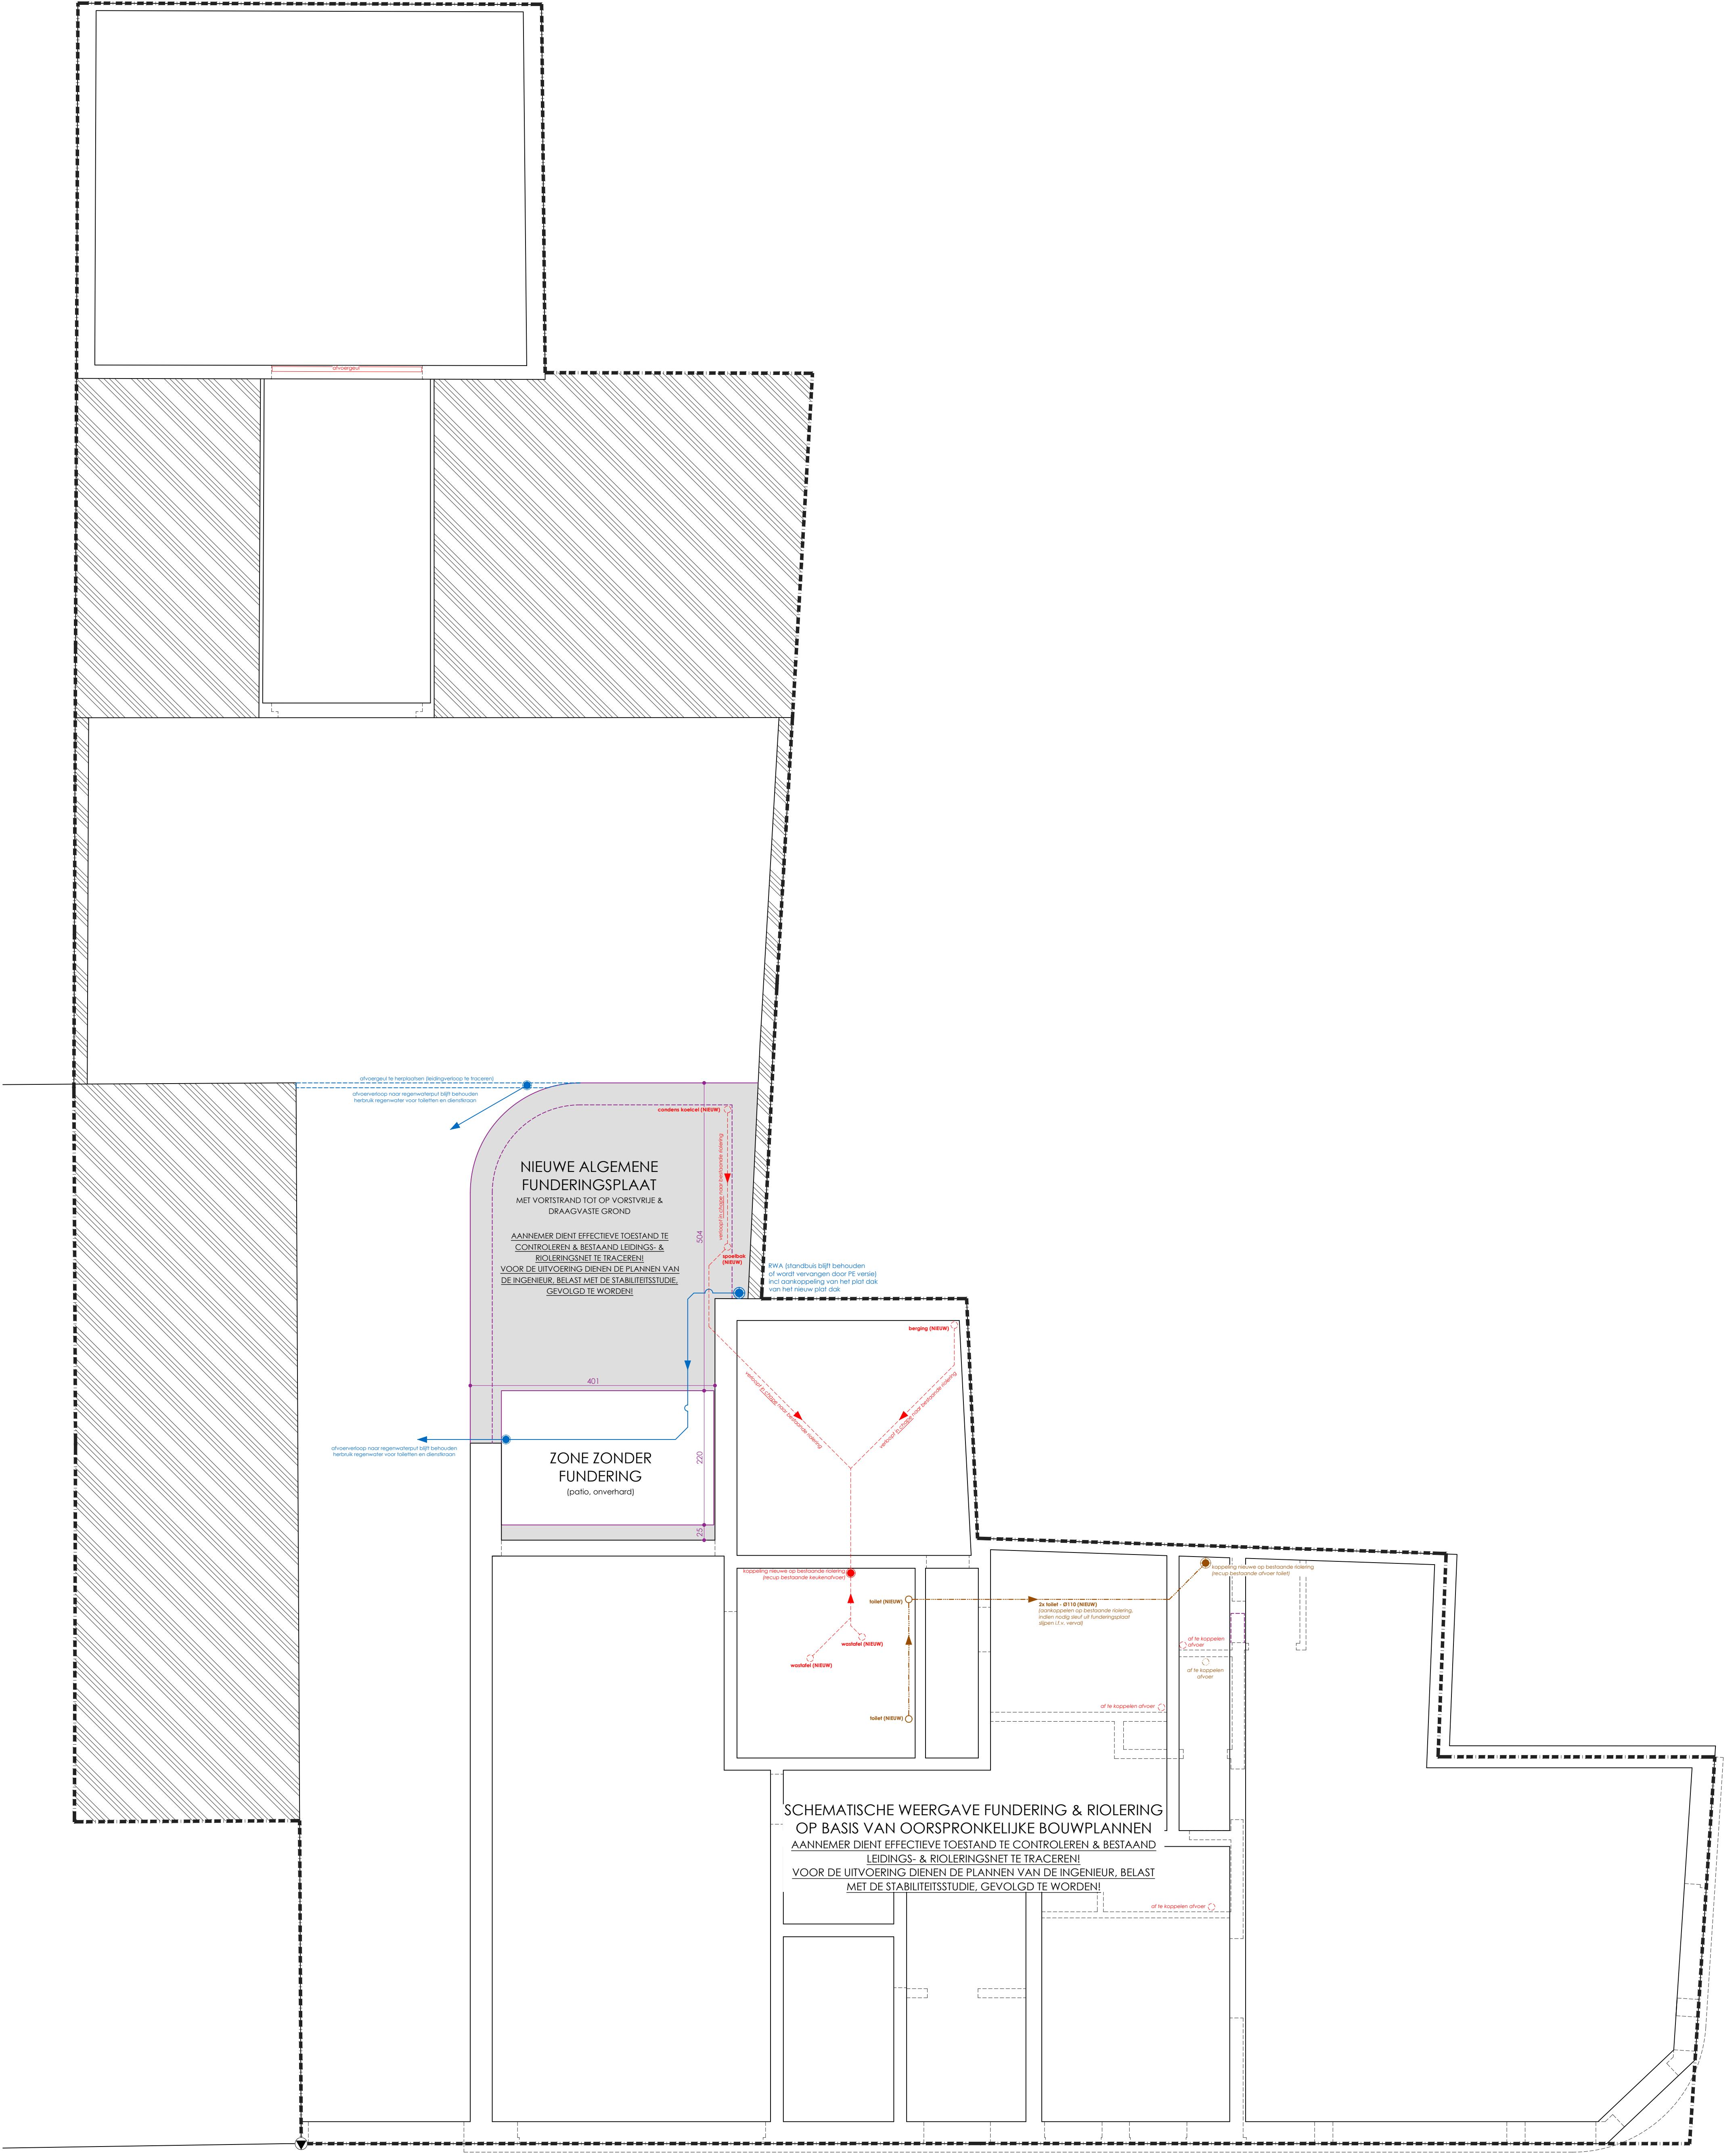

FUNDERING- & RIOLERINGSSHEMA
Nieuwe toestand