


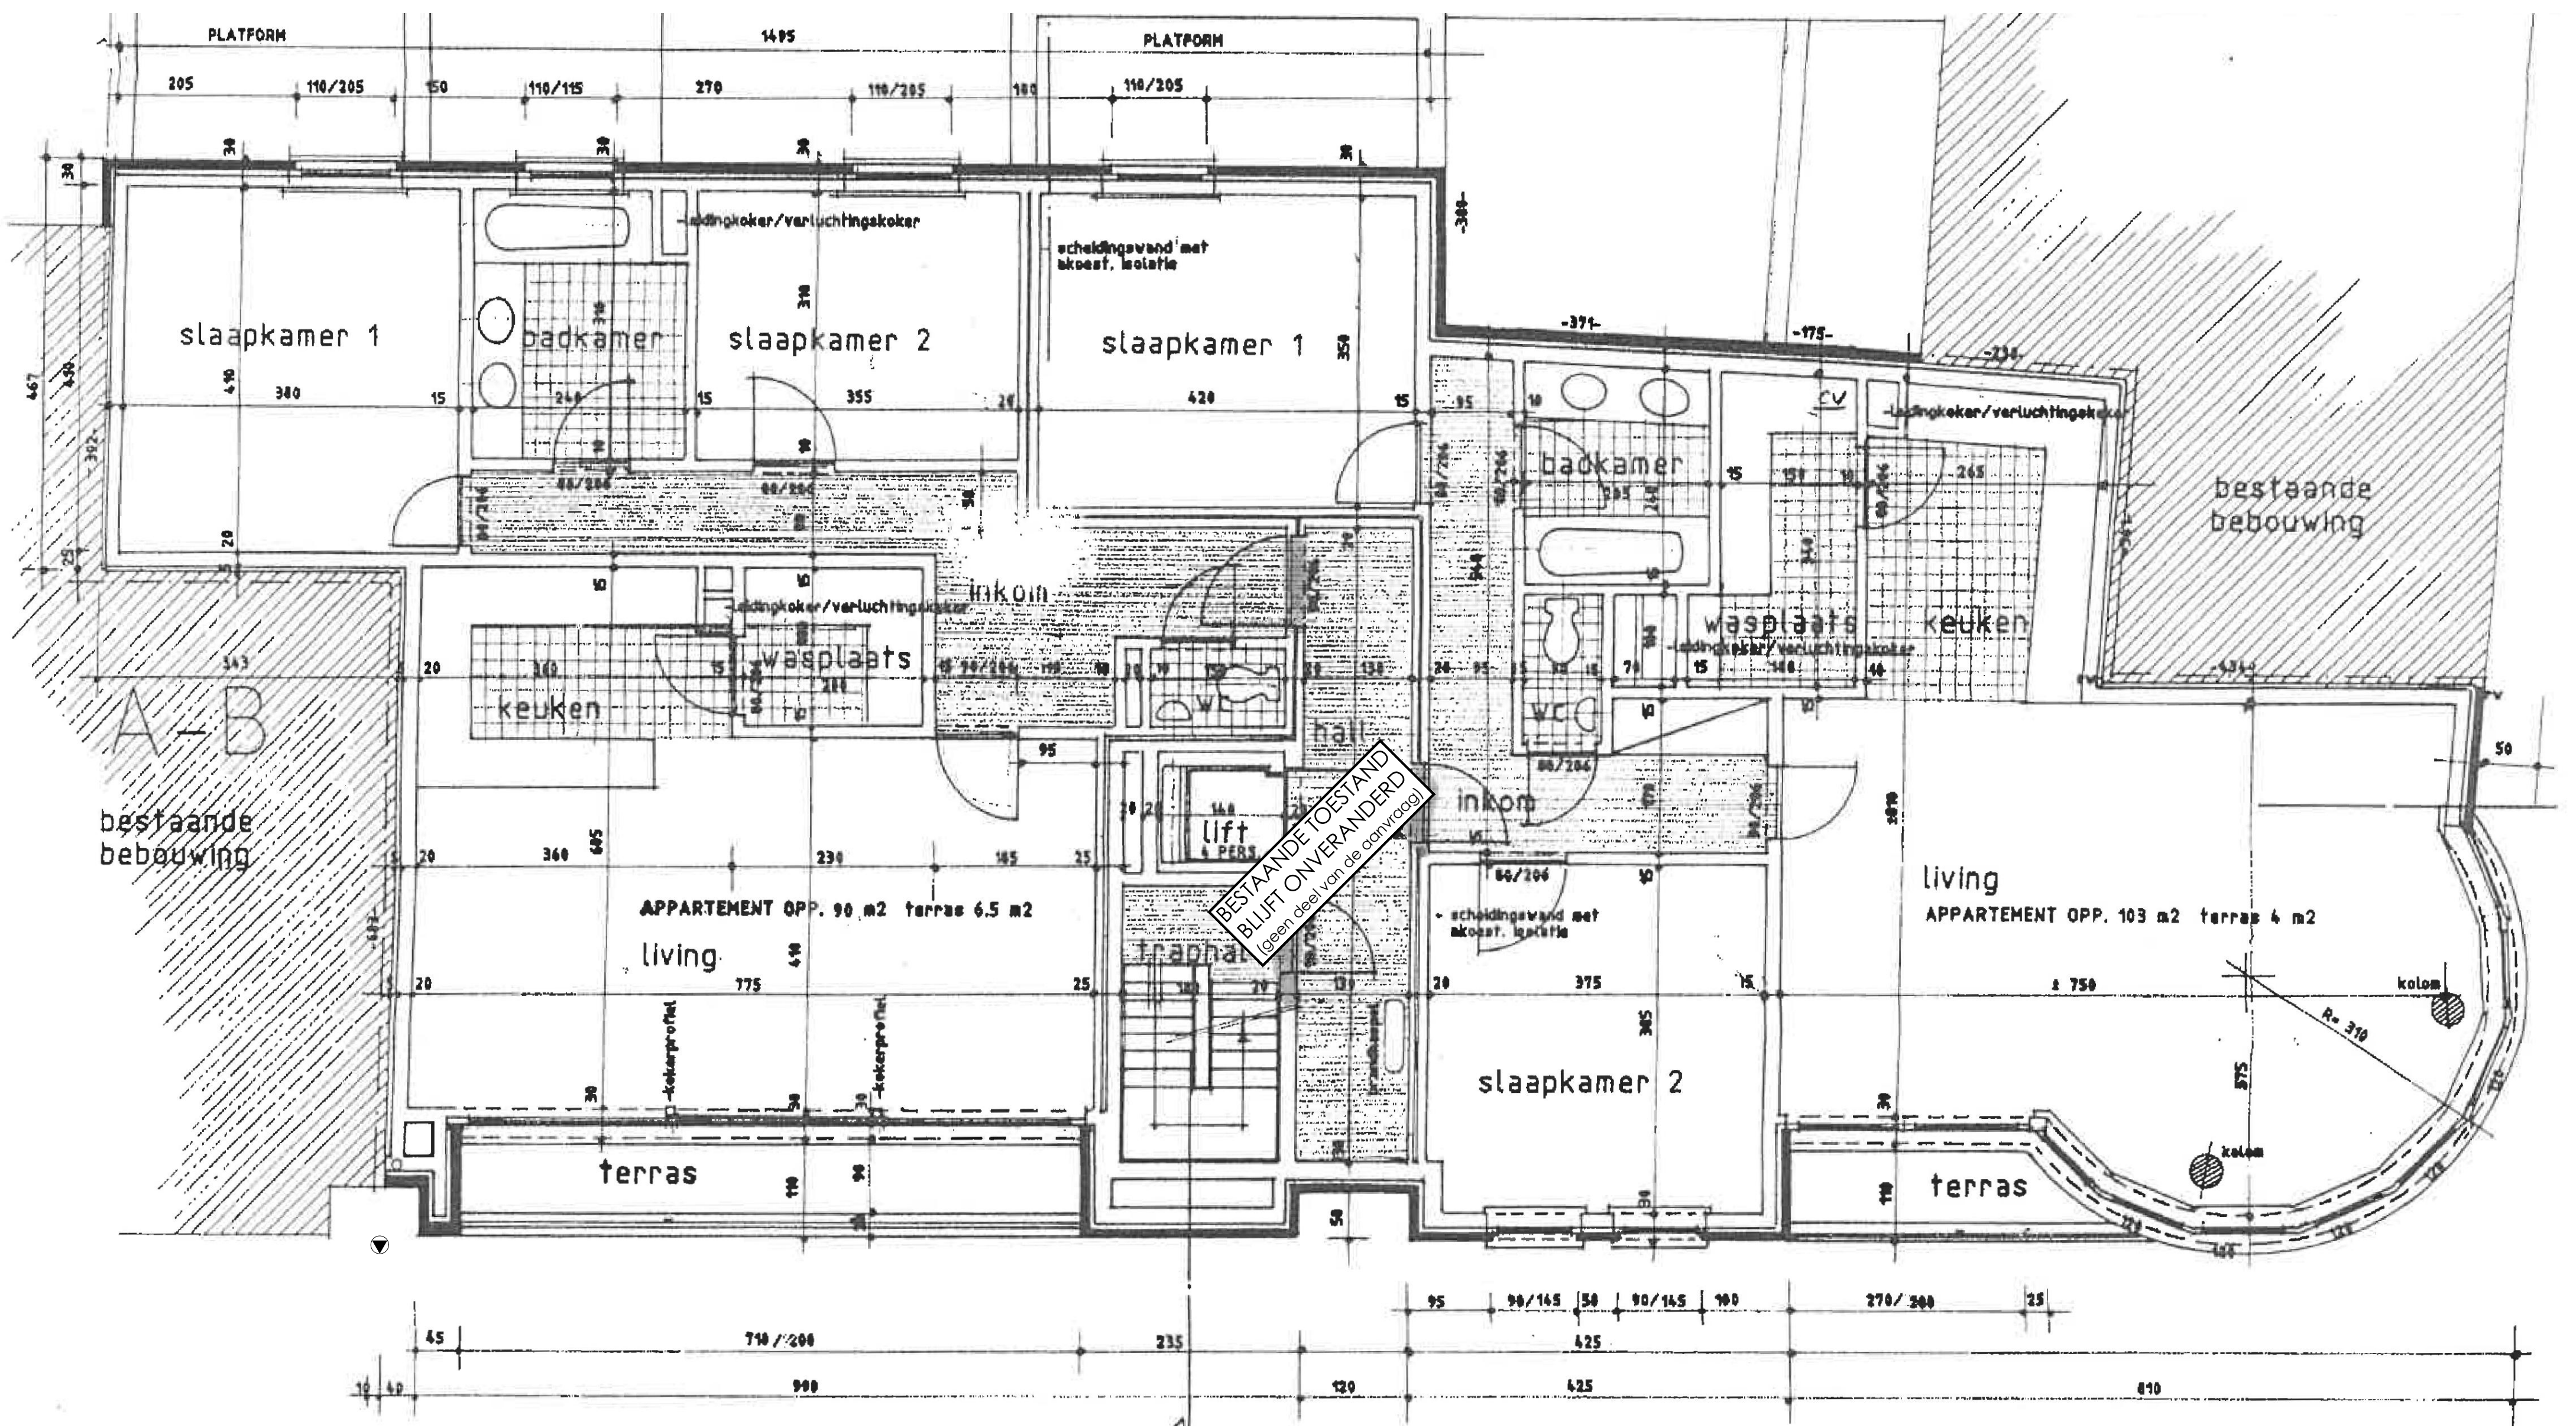

VERDIEPING 2
Bestaande toestand (volgens as-builtondossier)

