


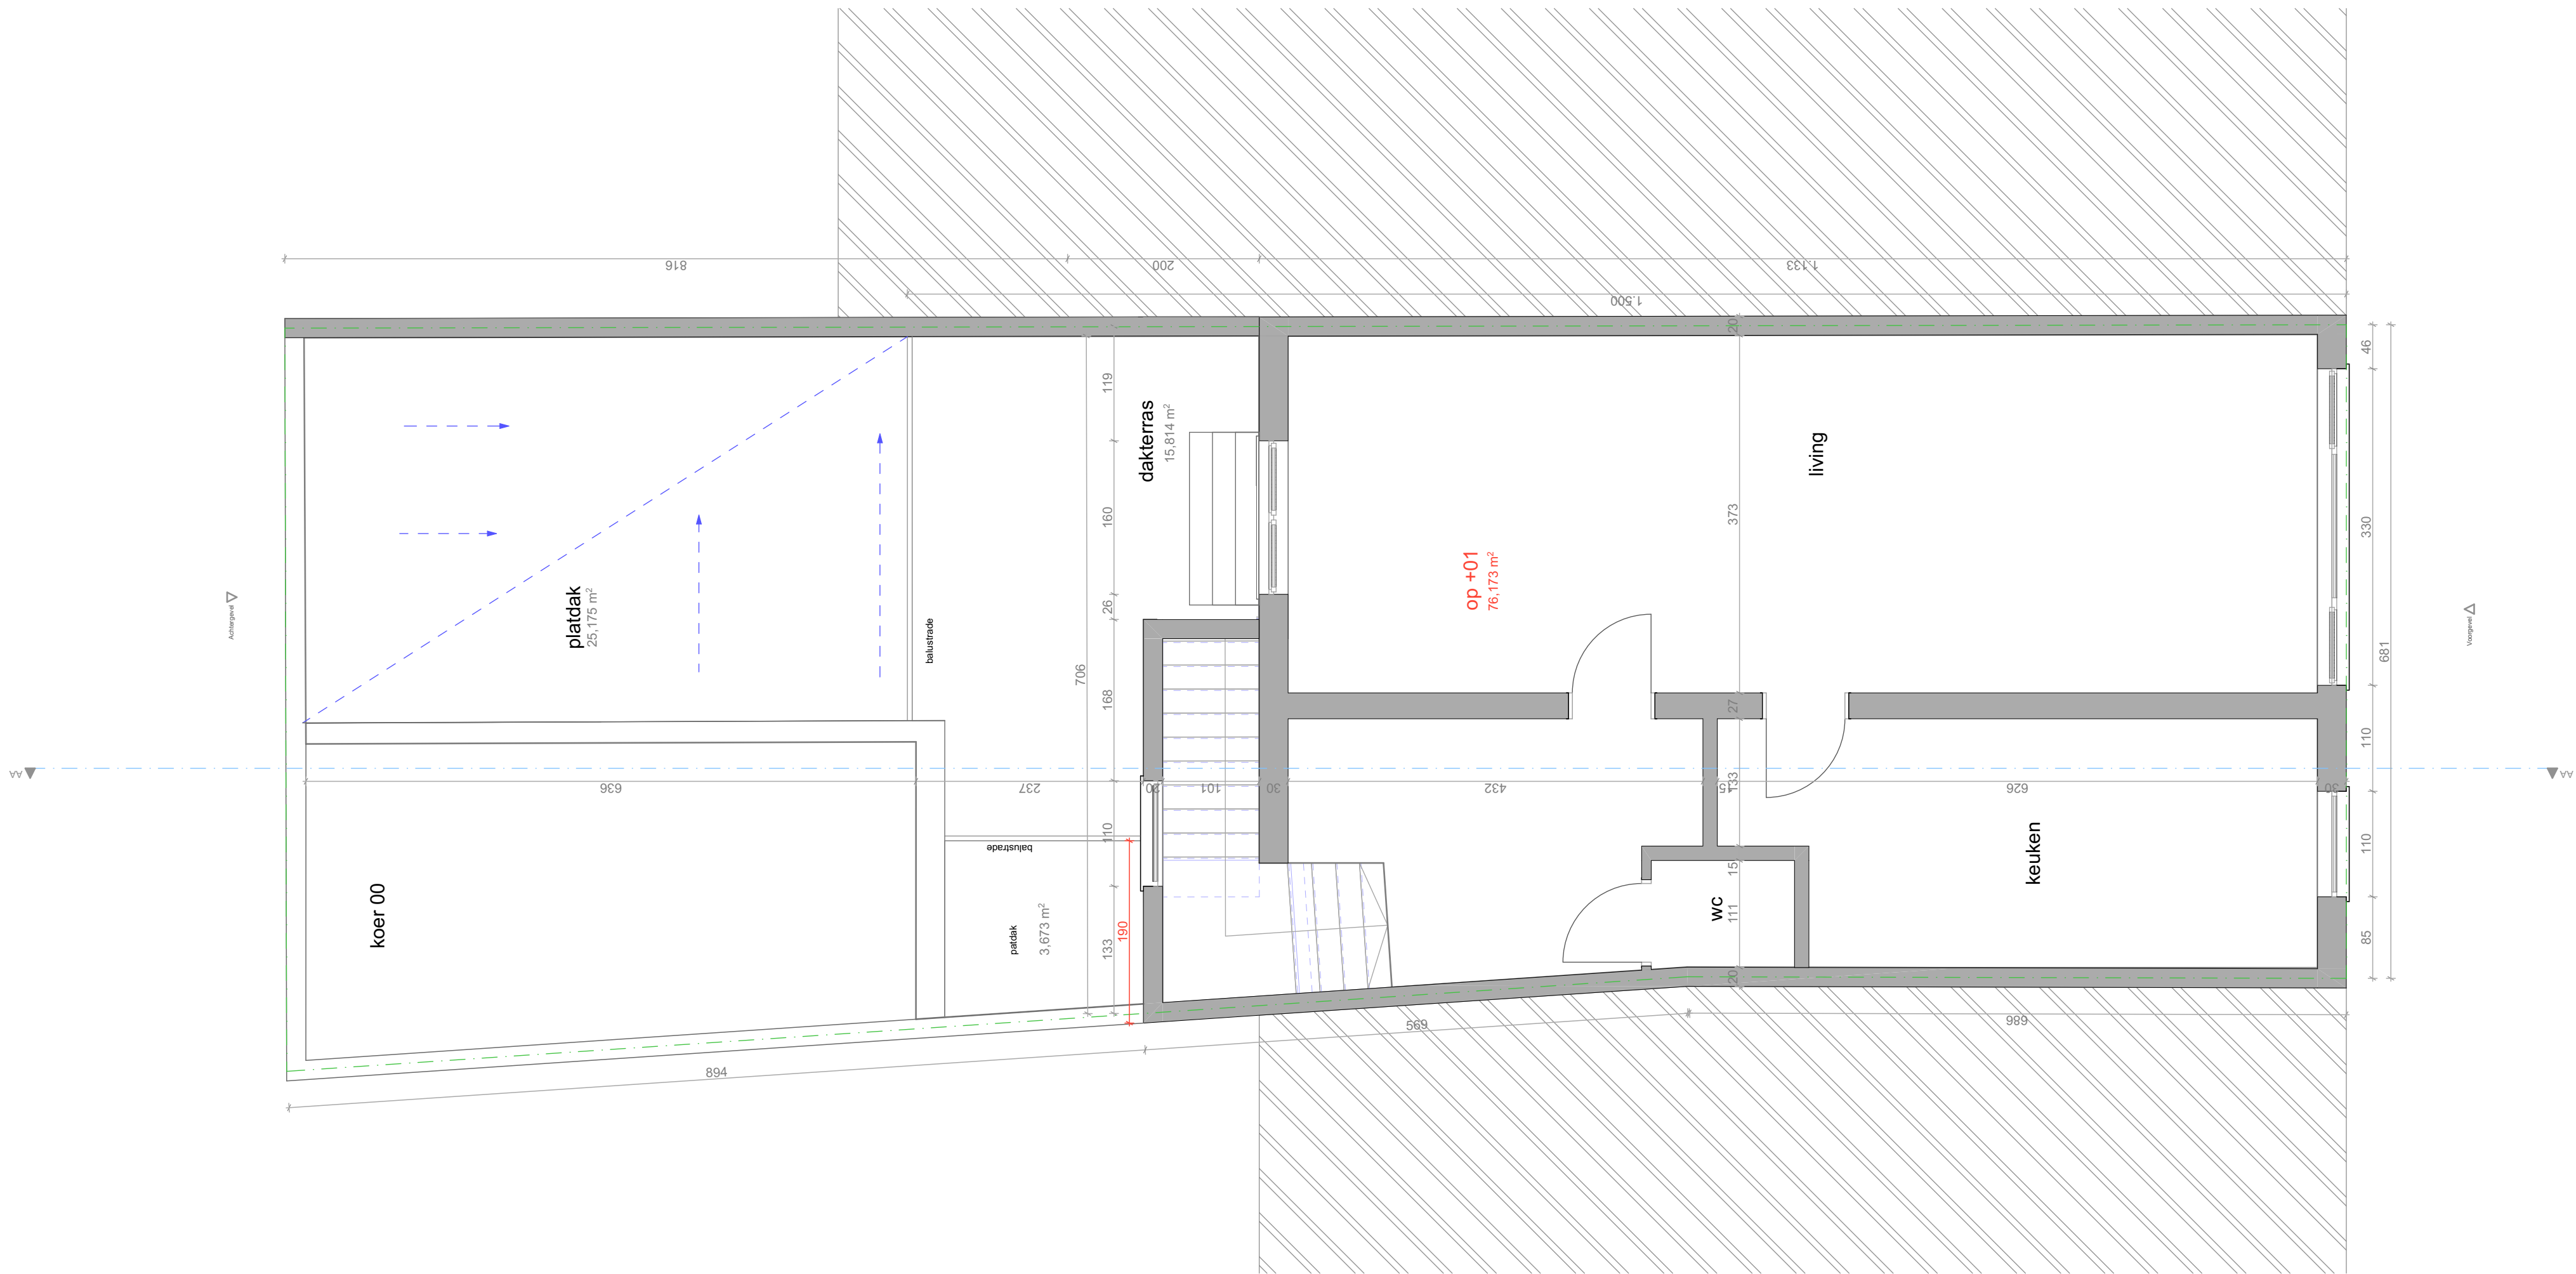

1:50

DOSSIER : 802-24

PLANNR: BA_MUID23_P_N_+01

DATUM : 23/02/2024

SCHAAL : 1/50

BLAD : 28



Project: Regularisatie Rijwoning met handelspand

Bouwplaats: Muidepoort 23
9000 Gent
Kadaster: 1ste afdeling, Sectie A, 307 5M

Plan: Nieuwe Toestand Verdieping +01

Bouwheer: Hanim Kaya
Adres: Muidepoort 23
9000 Gent

Architect :
HELLEBUYCK ARCHITECTEN COMM.V.
Vriendschapstraat 37
9040 Gent- Sint Amandsberg
tel. +32(0) 487 859 437
e-mail : info@architectjan.be
jhellebuyck@gmail.com
architectenbureau.hellebuyck.jan@telenet.be