


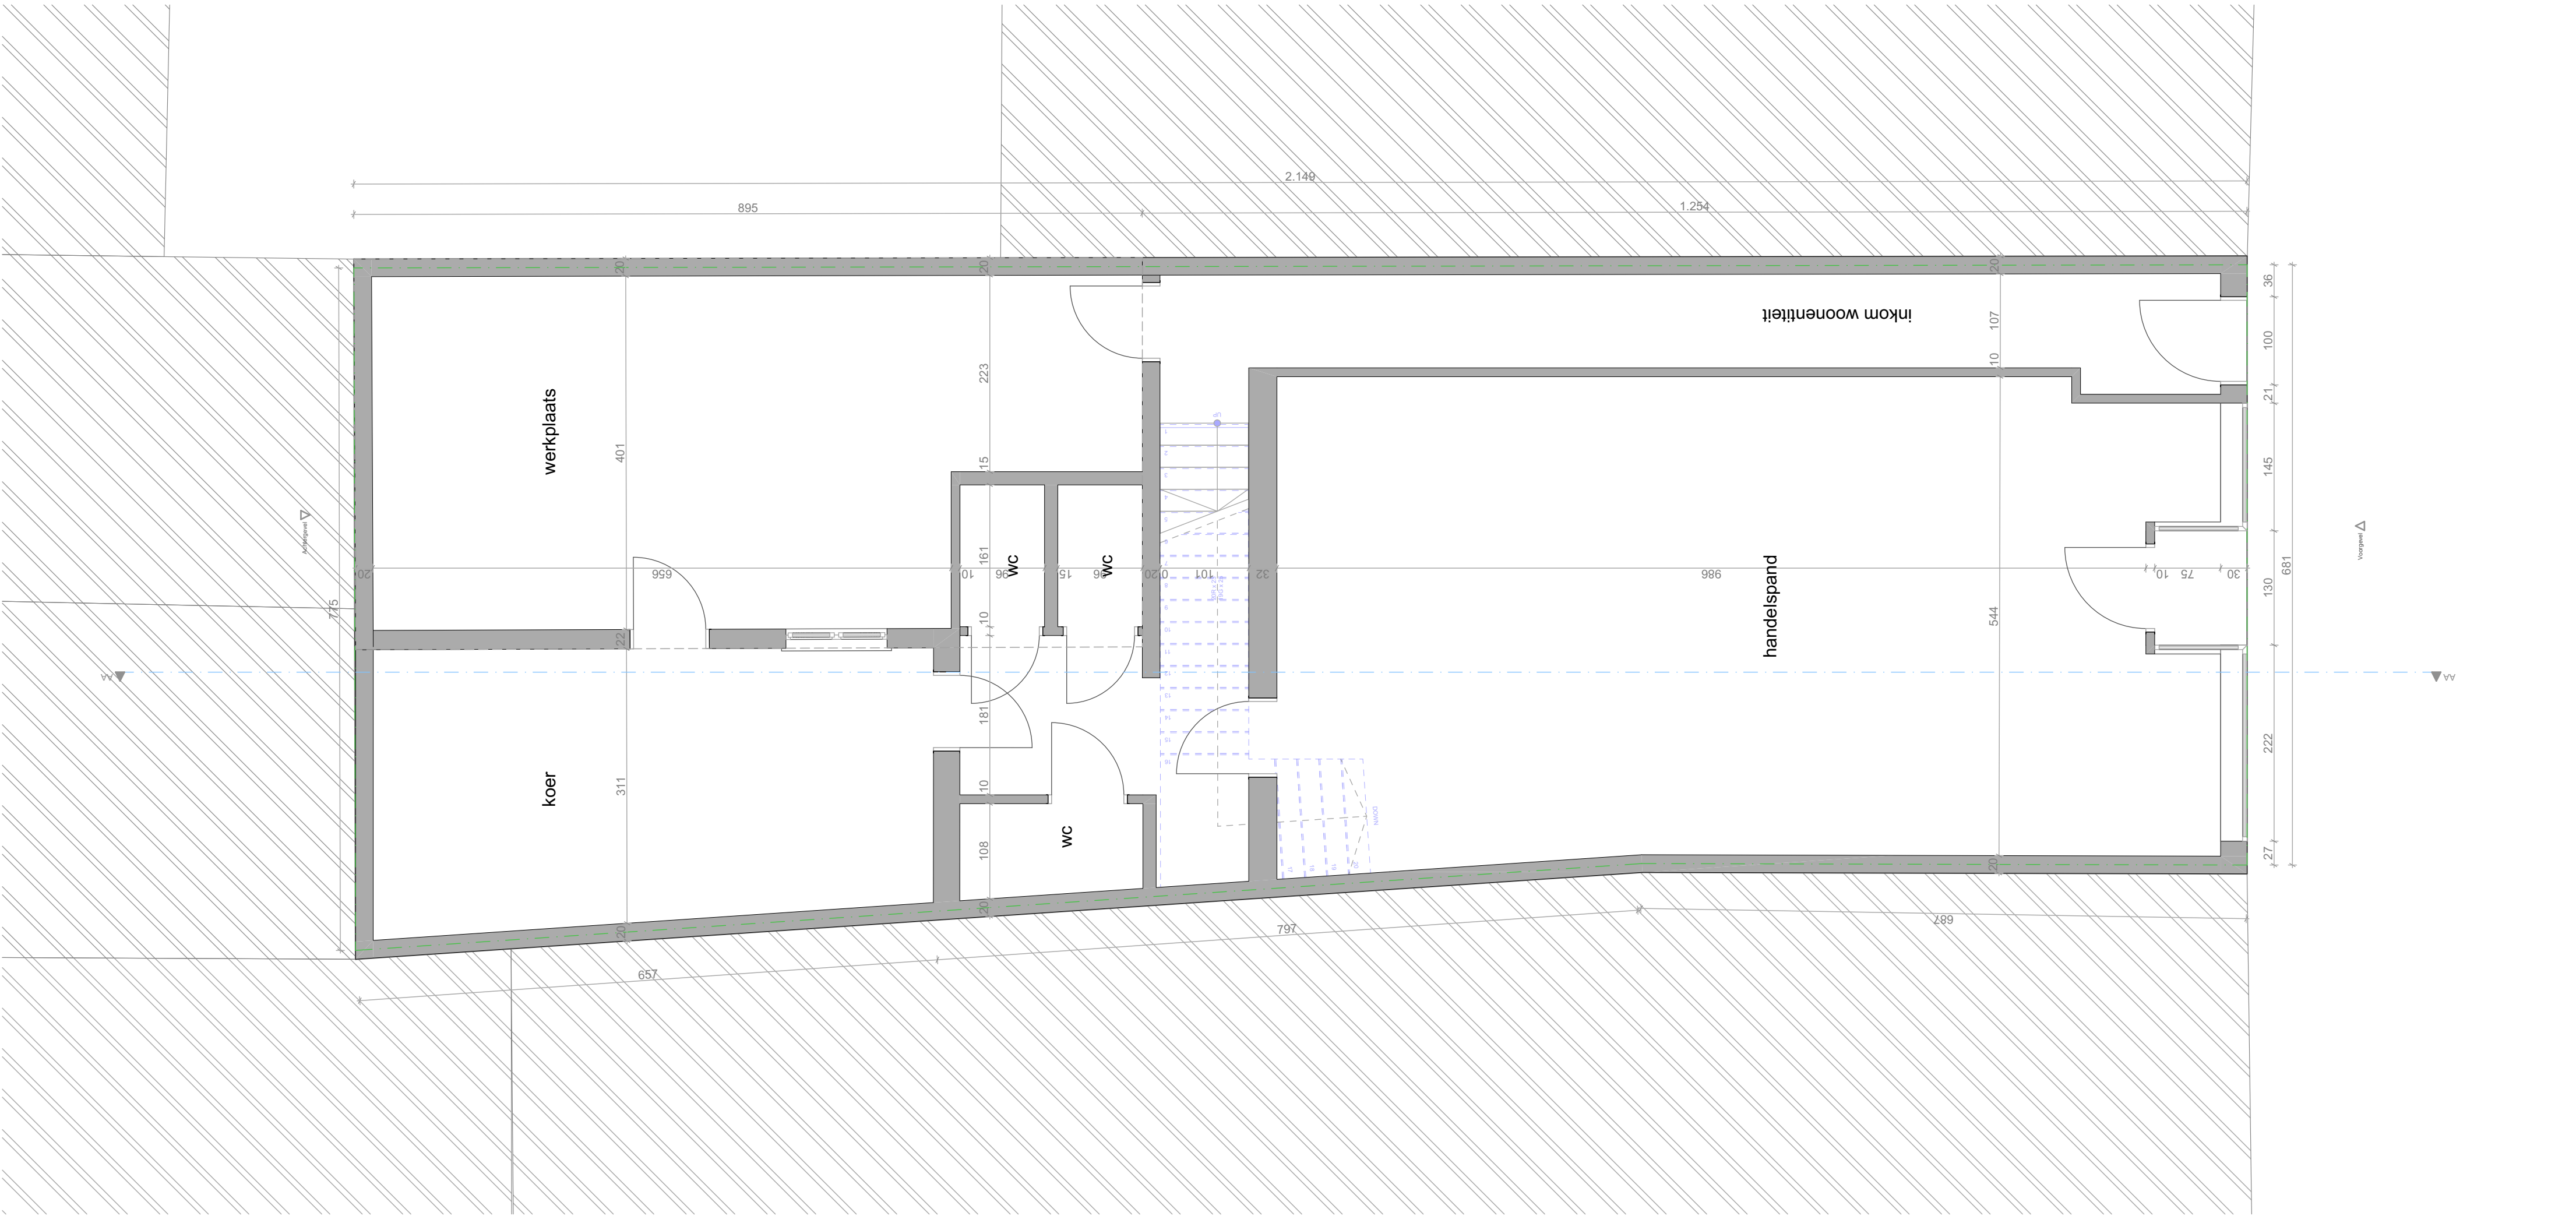

Project: Regularisatie Rijwoning met handelspan

Plan: Vergunde Toestand Gelijkvloers

Bouwplaats: Muidepoort 23
9000 Gent
Kadaster: 1ste afdeling, Sectie A, 307 5M

Bouwheer: Hanim Kaya
Adres: Muidepoort 23
9000 Gent

Architect :
HELLEBUYCK ARCHITECTEN COMM.V.
Vriendschapstraat 37
9040 Gent- Sint Amandsberg
tel. +32(0) 487 859 437
e-mail : info@architectjan.be
jhellebuyck@gmail.com
architectenbureau.hellebuyck.jan@telenet.be



DOSSIER : 802-24
PLANNR: BA_MUIDE23_P_V_00
DATUM : 23/02/2024
SCHAAL : 1/50
BLAD : 5

