


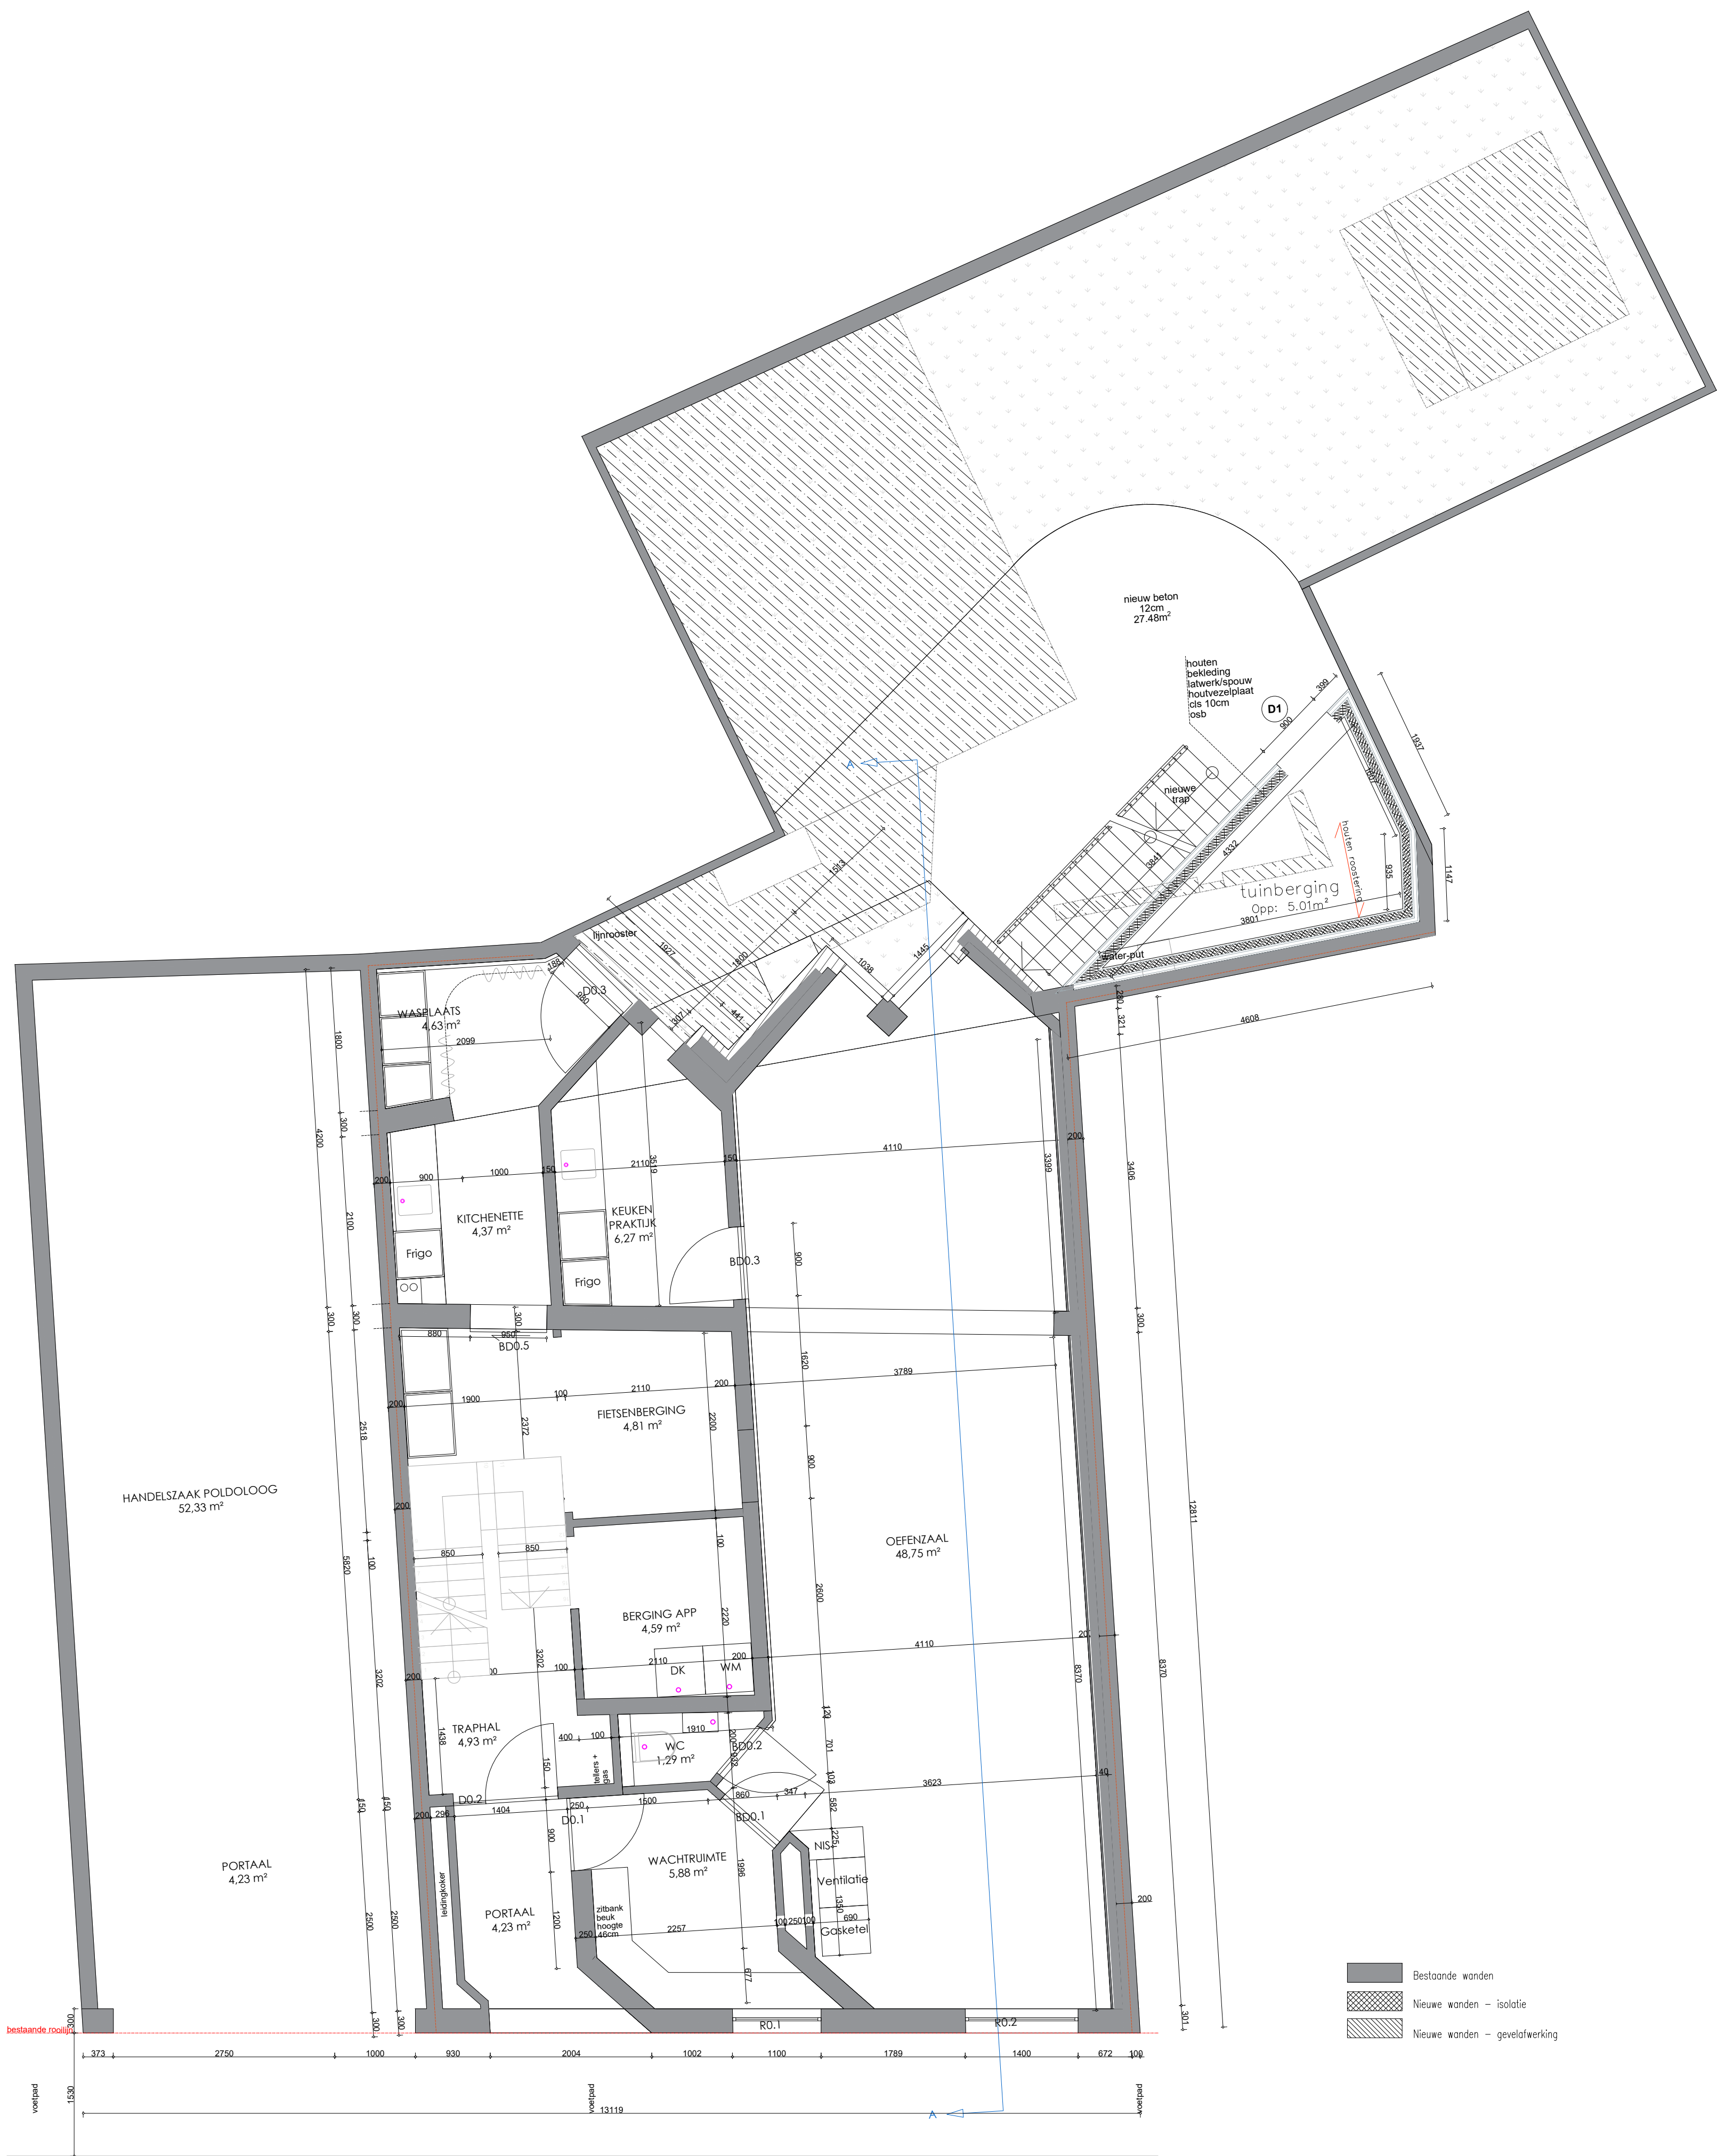

GRONDPLAN GELIJKVLOERS
bestaande toestand
schaal 1/50

0 50 100 500cm