


Gent, 17 AFD, sectie A

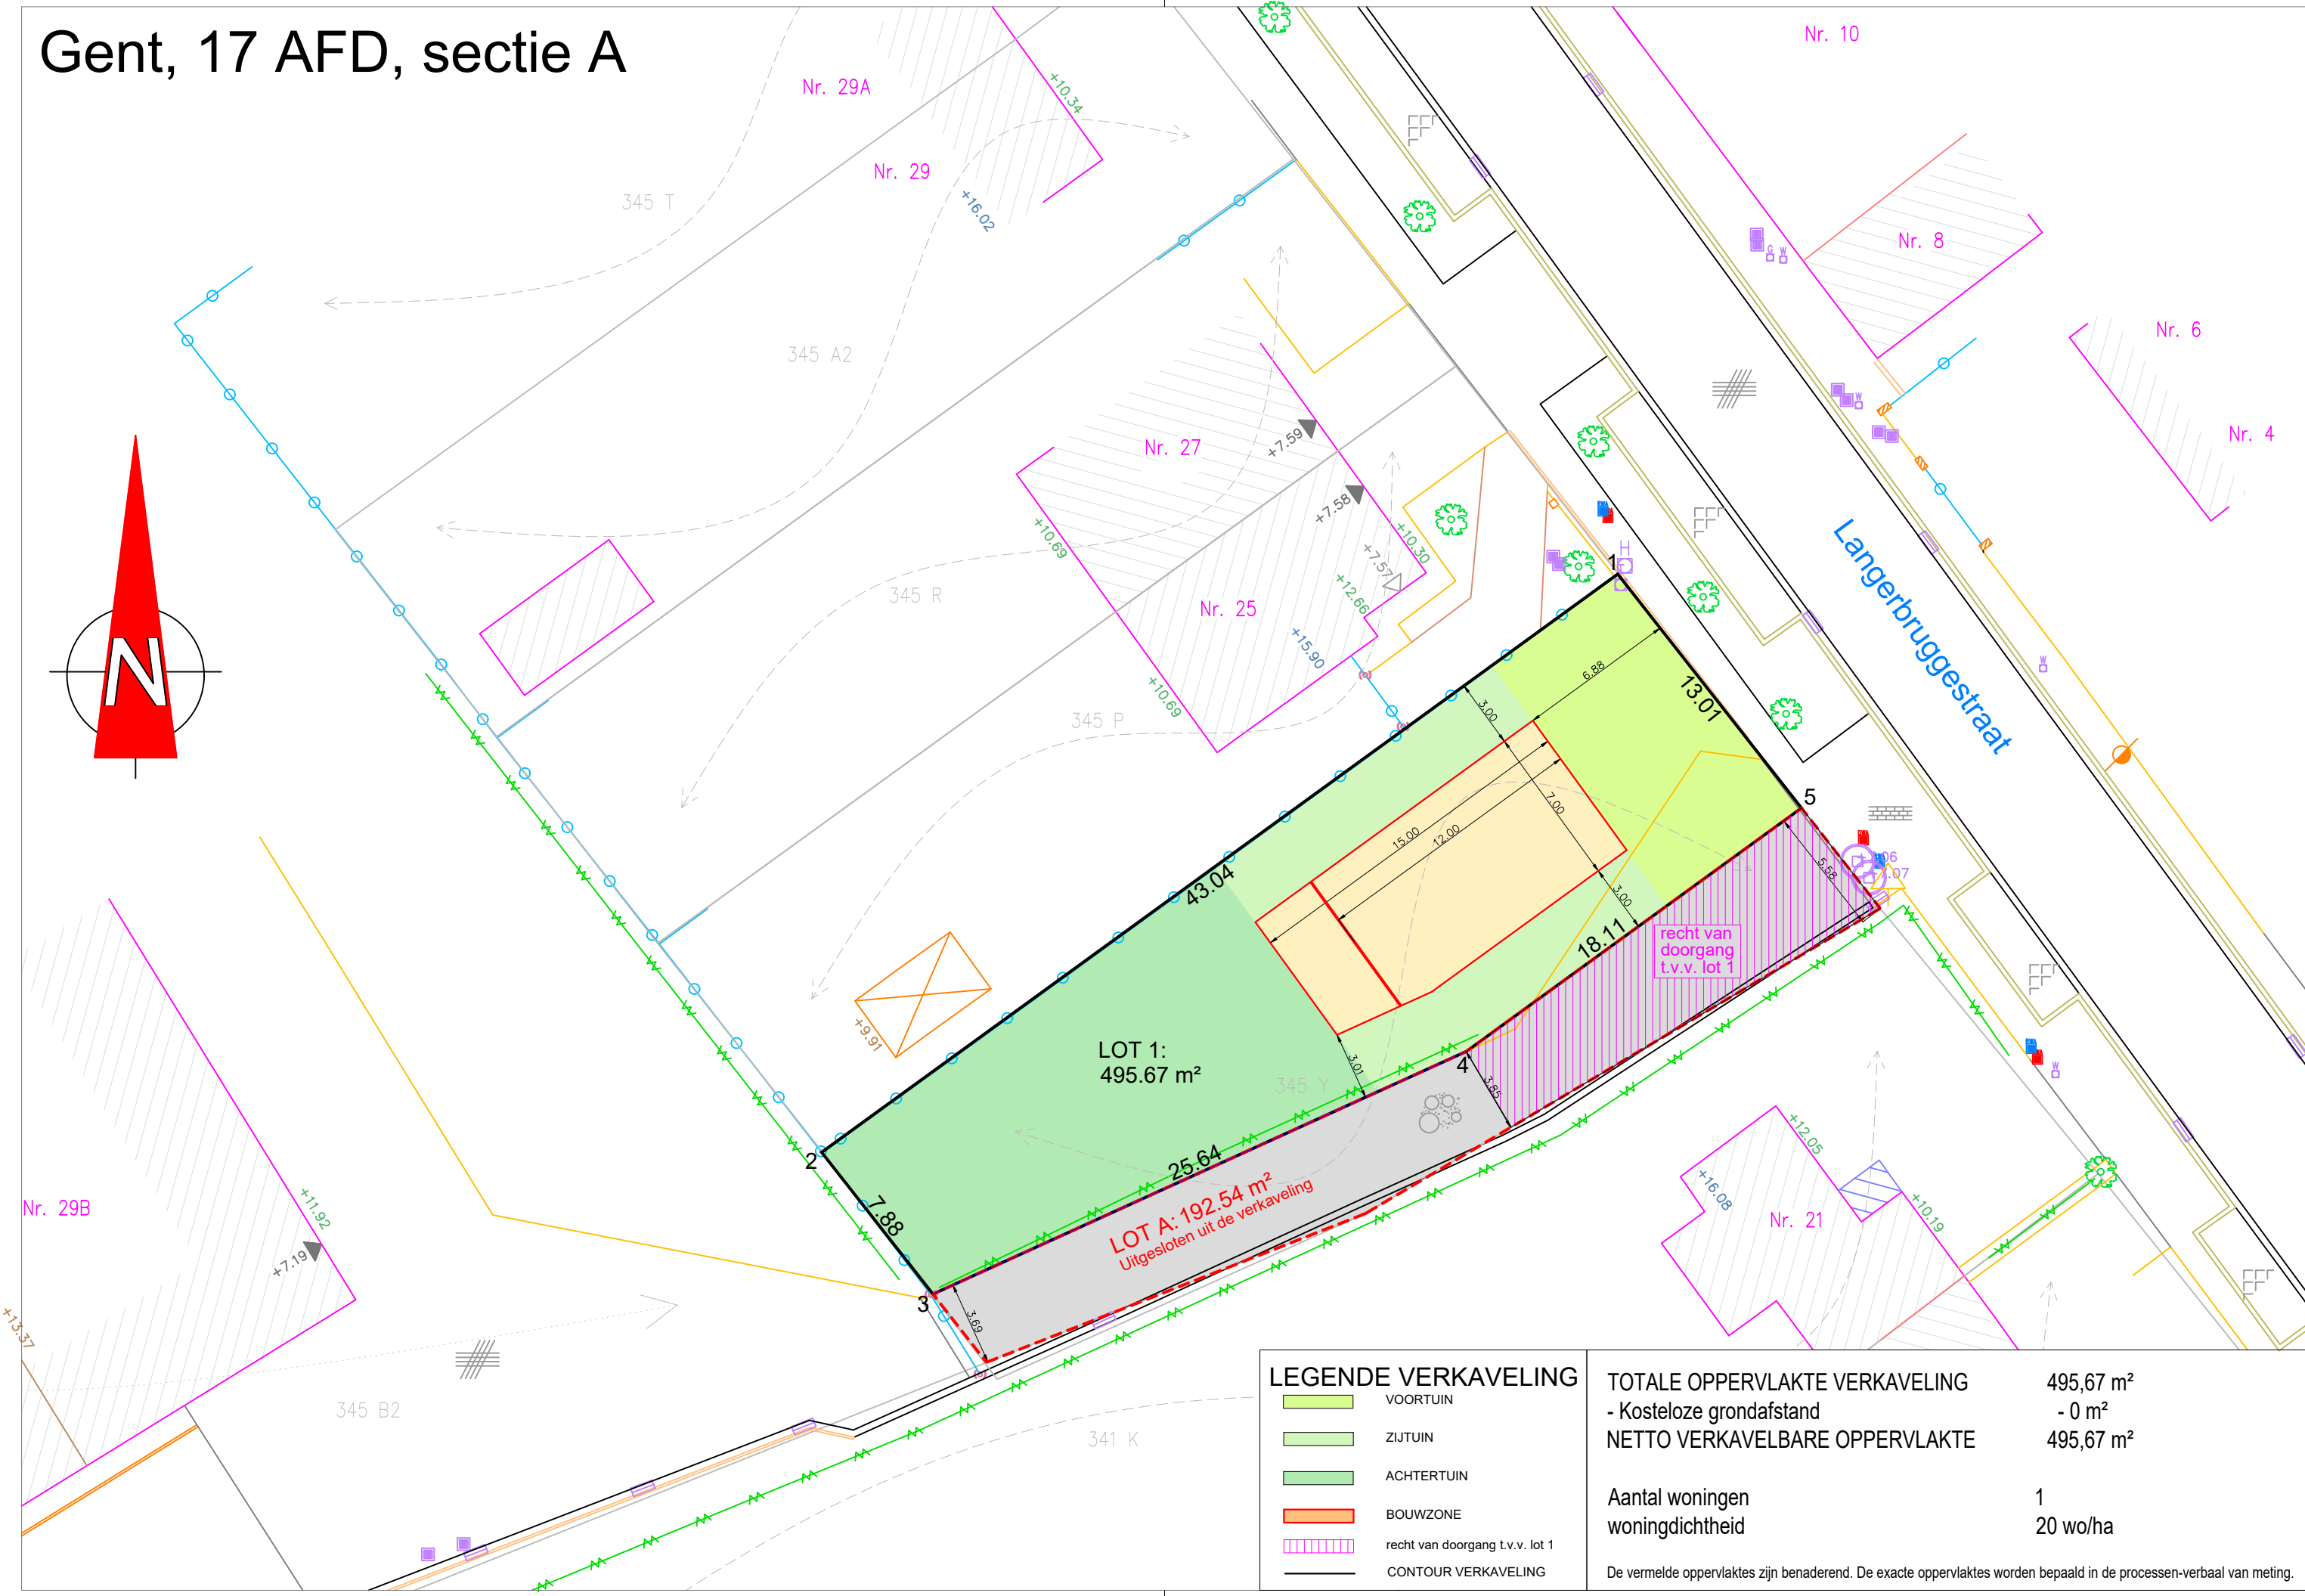

LEGENDE

loofboom

paal verlichting

watersliker

Elke eindgebruiker van de digitale versie van deze opmeting dient zich ervan te vergewissen dat de nauwkeurigheid van elk object op dit plan bepaald wordt door idealisatie, zijn relatieve en zijn absolute positie. Elk object heeft een standaardafwijking afhankelijk van de gebruikte opmetings- en karteringstechniek welke werd gekozen in functie van de specificaties van de opdracht. Elk ontwerp of inplanting met specifieke nauwkeurigheidseisen, gebaseerd en/of ingepast op de digitale versie, dient voor uitvoering of verdere goedkeuring te worden nagezien en/of gecontroleerd op haalbaarheid voor het beoogde doel.

PROVINCIE: Oost-Vlaanderen

STAD: 9041 GENT

LIGGING: LANGERBRUGGESTRAAT

PLAN IN LAMBERT 72

kadastraal: GENT, 17e afdeling, sectie A, kad.nrs. 345Y

HOOGTES IN TAW

VERKAVELING

TER GOEDKEURING

gezien en goedgekeurd door de gemeenteraad in zitting van:

op bevel

de secretaris

de burgemeester-voorzitter

SCHAAL : 1/250

DOSS: KP2026-0004

DATUM : 17 februari 2026

planref:

Elke eindgebruiker van de digitale versie van deze opmeting dient zich ervan te vergewissen dat de nauwkeurigheid van elk object op dit plan bepaald wordt door idealisatie, zijn relatieve en zijn absolute positie. Elk object heeft een standaardafwijking afhankelijk van de gebruikte opmetings- en karteringstechniek welke werd gekozen in functie van de specificaties van de opdracht. Elk ontwerp of inplanting met specifieke nauwkeurigheidseisen, gebaseerd en/of ingepast op de digitale versie, dient voor uitvoering of verdere goedkeuring te worden nagezien en/of gecontroleerd op haalbaarheid voor het beoogde doel.

DAENINCK-AUDENAERT en TAILLIEU landmeetkundig bureau

landmeetkundig bureau Daeninck-Audenaert bv
Doornzeelsestraat 56 B - 9940 Evergem
www.lbda.be

DAENINCK MICHEL beëdigd landmeter-expert LAN 04 0393
tel. 09 430 94 55
gsm 0475 33 23 55
michel@lbda.be

AUDENAERT KRIS beëdigd landmeter-expert LAN 04 1358
tel. 09 430 94 55
gsm 0486 48 96 77
kris@lbda.be

TAILLIEU KRISTOF beëdigd landmeter-expert LAN 08 1358
tel. 09 430 94 55
gsm 0486 48 96 77
kristof@lbda.be

LEGENDE VERKAVELING

VOORTUIN

ZIJTUIN

ACHTERTUIN

BOUWZONE

recht van doorgang t.v.v. lot 1

CONTOUR VERKAVELING

TOTALE OPPERVLAKTE VERKAVELING

- Kosteloze grondafstand

NETTO VERKAVELBARE OPPERVLAKTE

495,67 m²

- 0 m²

495,67 m²

Aantal woningen

woningdichtheid

1

20 wo/ha

De vermelde oppervlaktes zijn benaderend. De exacte oppervlaktes worden bepaald in de processen-verbaal van meting.