


Gent, 17 AFD, sectie A

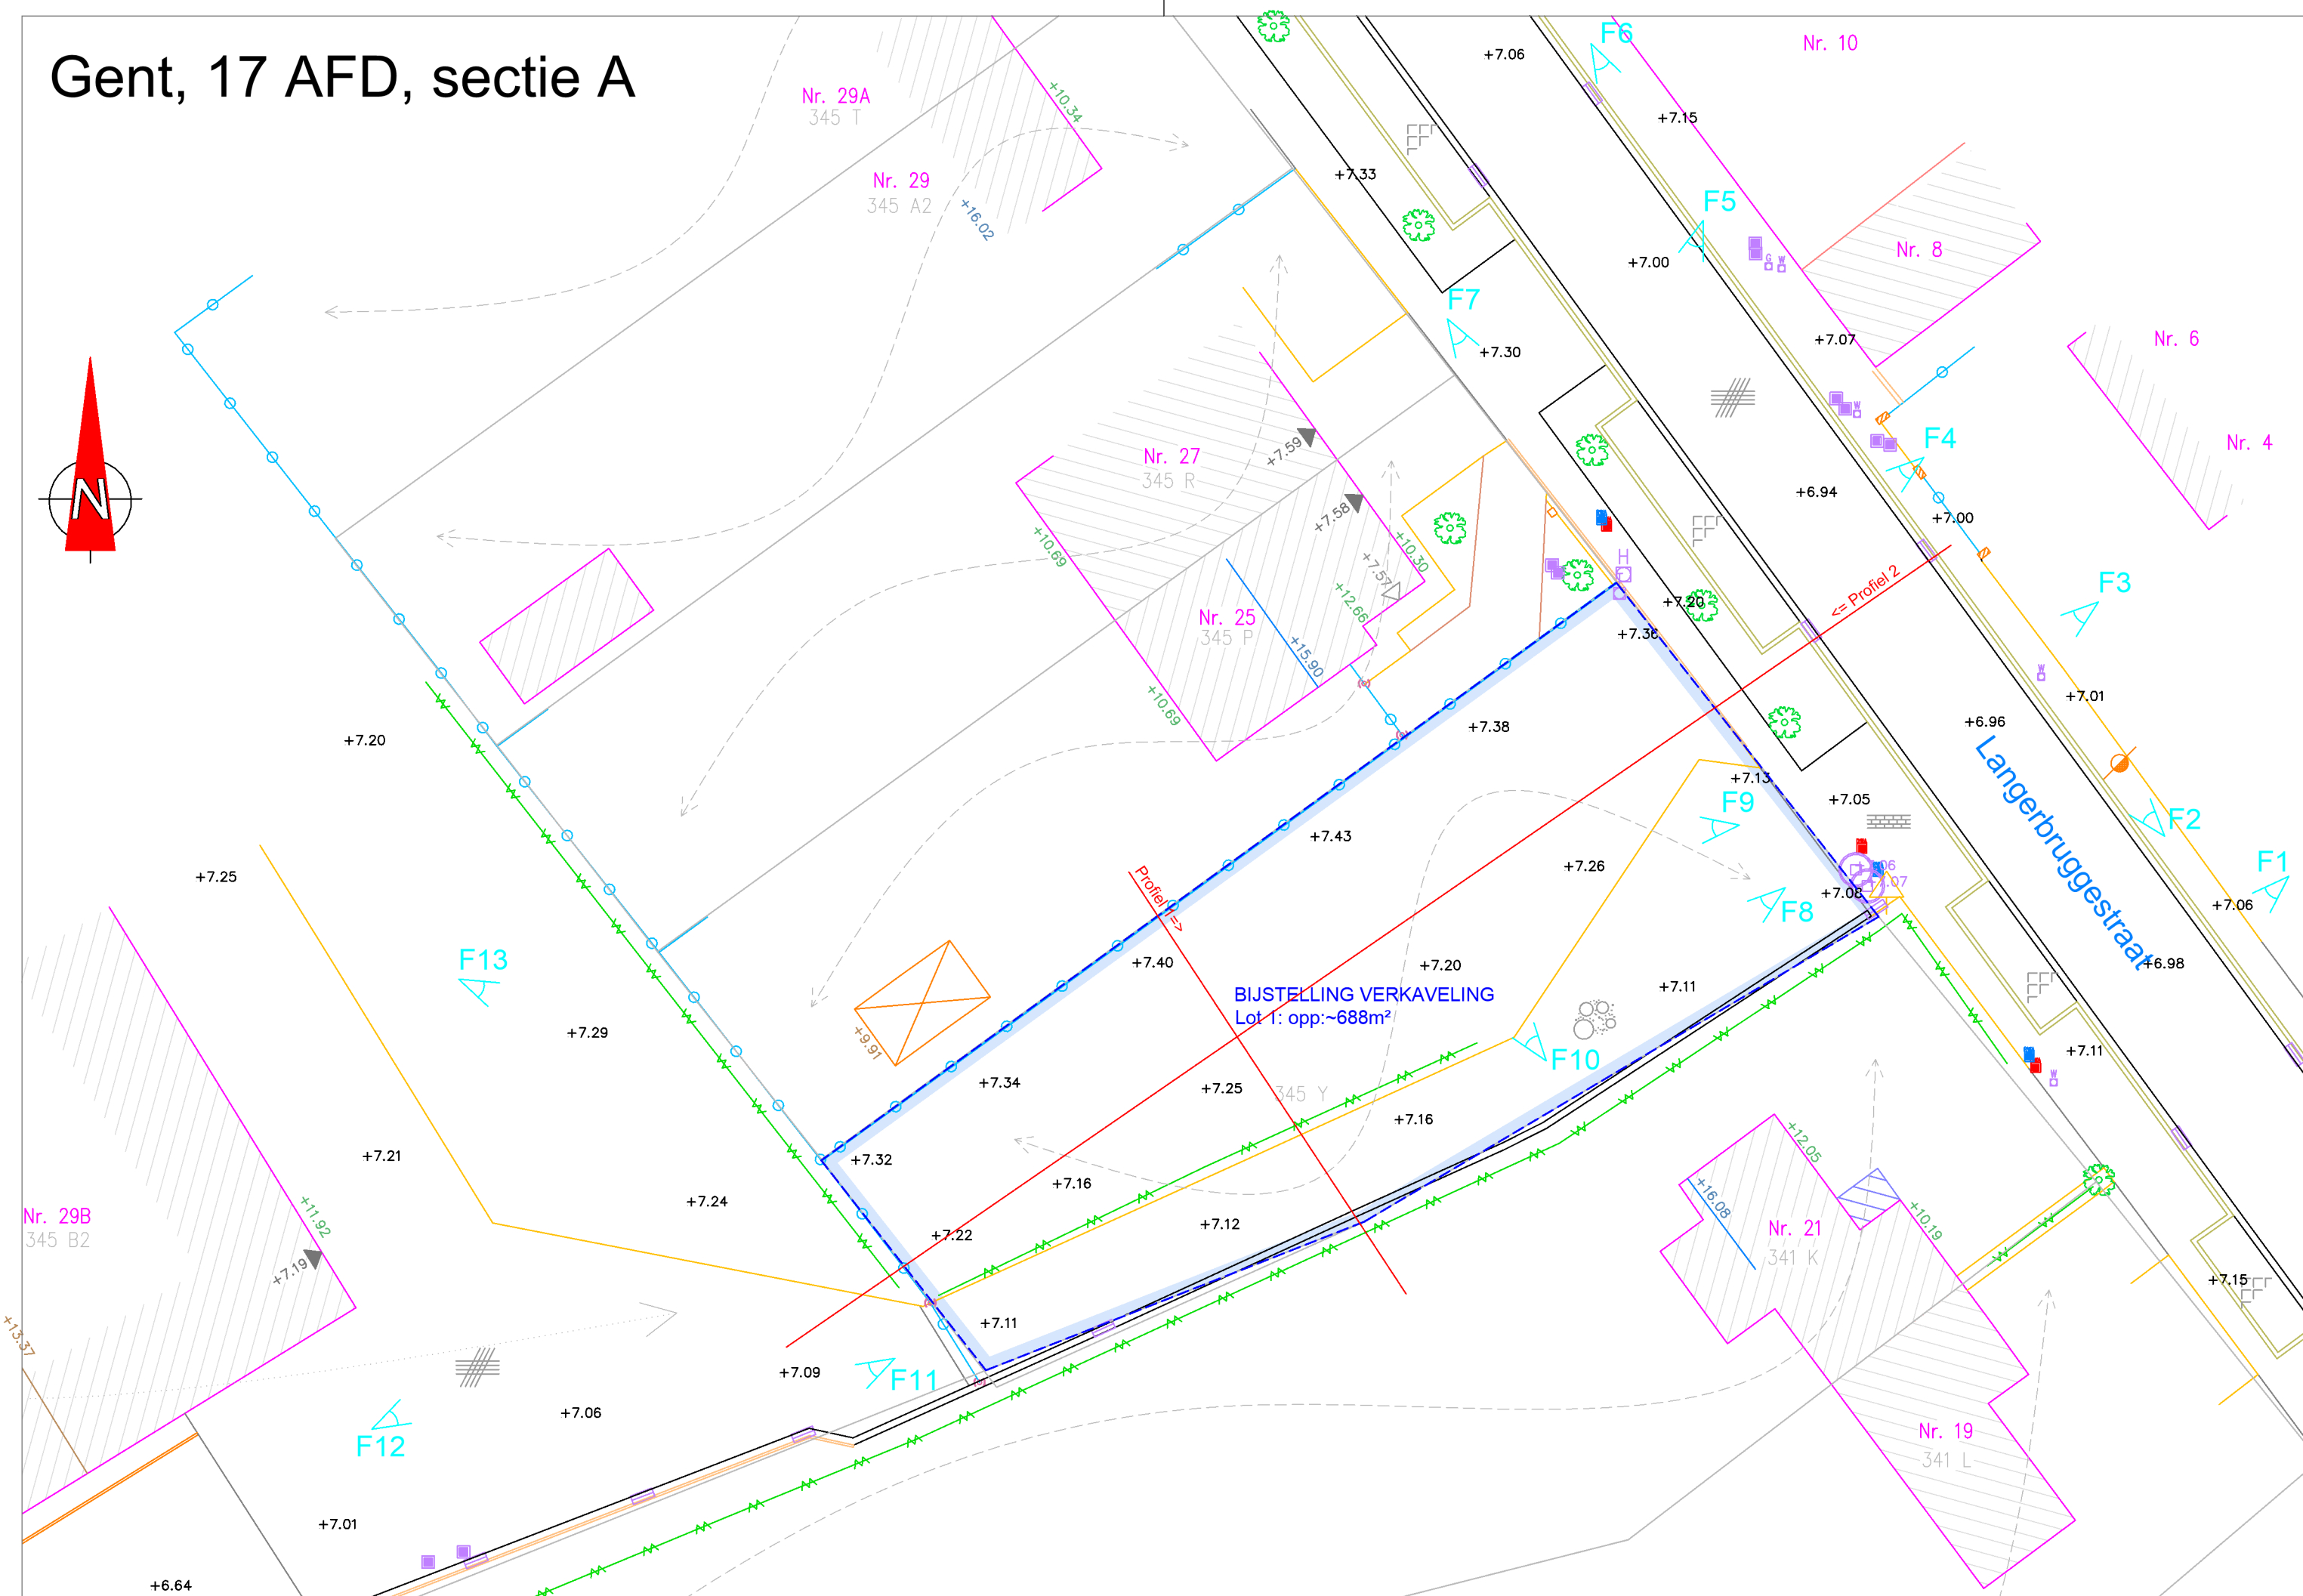

LEGENDE

loofboom

paal verlichting

watersliker

zichtbaar cirkelvormig putdeksel

huisaansluiting

straatkap gas

paal divers

cirkelvormig putdeksel RWA

cirkelvormig putdeksel DWA

boordsteen

rand van de rijbaan

grens onverharde zone

afsluiting

haag

terrestrisch gemeten gevel

muur hoog

bergplaats/tuinhuis

Nokhoogte

hoogte dakgoot



Elke eindgebruiker van de digitale versie van deze opmeting dient zich ervan te vergewissen dat de nauwkeurigheid van elk object op dit plan bepaald wordt door idealisatie, zijn relatieve en zijn absolute positie. Elk object heeft een standaardafwijking afhankelijk van de gebruikte opmetings- en karteringstechniek welke werd gekozen in functie van de specificaties van de opdracht. Elk ontwerp of inplanting met specifieke nauwkeurigheidseisen, gebaseerd en/of ingepast op de digitale versie, dient voor uitvoering of verdere goedkeuring te worden nagezien en/of gecontroleerd op haalbaarheid voor het beoogde doel.

|   |                   |                            |  |
|---|-------------------|----------------------------|--|
| PROVINCIE: Oost–Vlaanderen                                                                                     |                   | STAD: 9041 GENT            |  |
| LIGGING: LANGERBRUGGESTRAAT                                                                                    |                   | PLAN IN LAMBERT 72         |  |
| kadastraal: GENT, 17e afdeling, sectie A, kad.nrs. 345Y                                                        |                   | HOOGTES IN TAW             |  |
| PLAN BESTAANDE TOESTAND                                                                                        |                   |                            |  |
| TER GOEDKEURING<br>gezien en goedgekeurd door de gemeenteraad in zitting van:<br><br>op bevel<br>de secretaris |                   |                            |  |
|   |                   | de burgemeester–voorzitter |  |
| SCHAAL : 1/250                                                                                                 | DOSS: KP2026–0004 | DATUM : 17 februari 2026   |  |

planref:

Elke eindgebruiker van de digitale versie van deze opmeting dient zich ervan te vergewissen dat de nauwkeurigheid van elk object op dit plan bepaald wordt door idealisatie, zijn relatieve en zijn absolute positie. Elk object heeft een standaardafwijking afhankelijk van de gebruikte opmetings- en karteringstechniek welke werd gekozen in functie van de specificaties van de opdracht. Elk ontwerp of inplanting met specifieke nauwkeurigheidseisen, gebaseerd en/of ingepast op de digitale versie, dient voor uitvoering of verdere goedkeuring te worden nagezien en/of gecontroleerd op haalbaarheid voor het beoogde doel.

DAENINCK-AUDENAERT  
en TAILLIEU  
landmeetkundig bureau

landmeetkundig bureau Daeninck-Audenaert bv  
Doornzeelsestraat 56 B - 9940 Evergem  
[www.lbda.be](http://www.lbda.be)

DAENINCK MICHEL  
beëdigd landmeter-expert  
LAN 04 0393  
tel. 09 430 94 55  
gsm 0475 33 23 55  
michel@lbda.be

AUDENAERT KRIS  
beëdigd landmeter-expert  
LAN 08 1358  
tel. 09 430 94 55  
gsm 0495 80 21 86  
kris@lbda.be

TAILLIEU KRISTOF  
beëdigd landmeter-expert  
LAN 08 1358  
tel. 09 430 94 55  
gsm 0486 48 96 77  
kristof@lbda.be