




**ZIE BIJZONDERE
VOORWAARDE(N)**

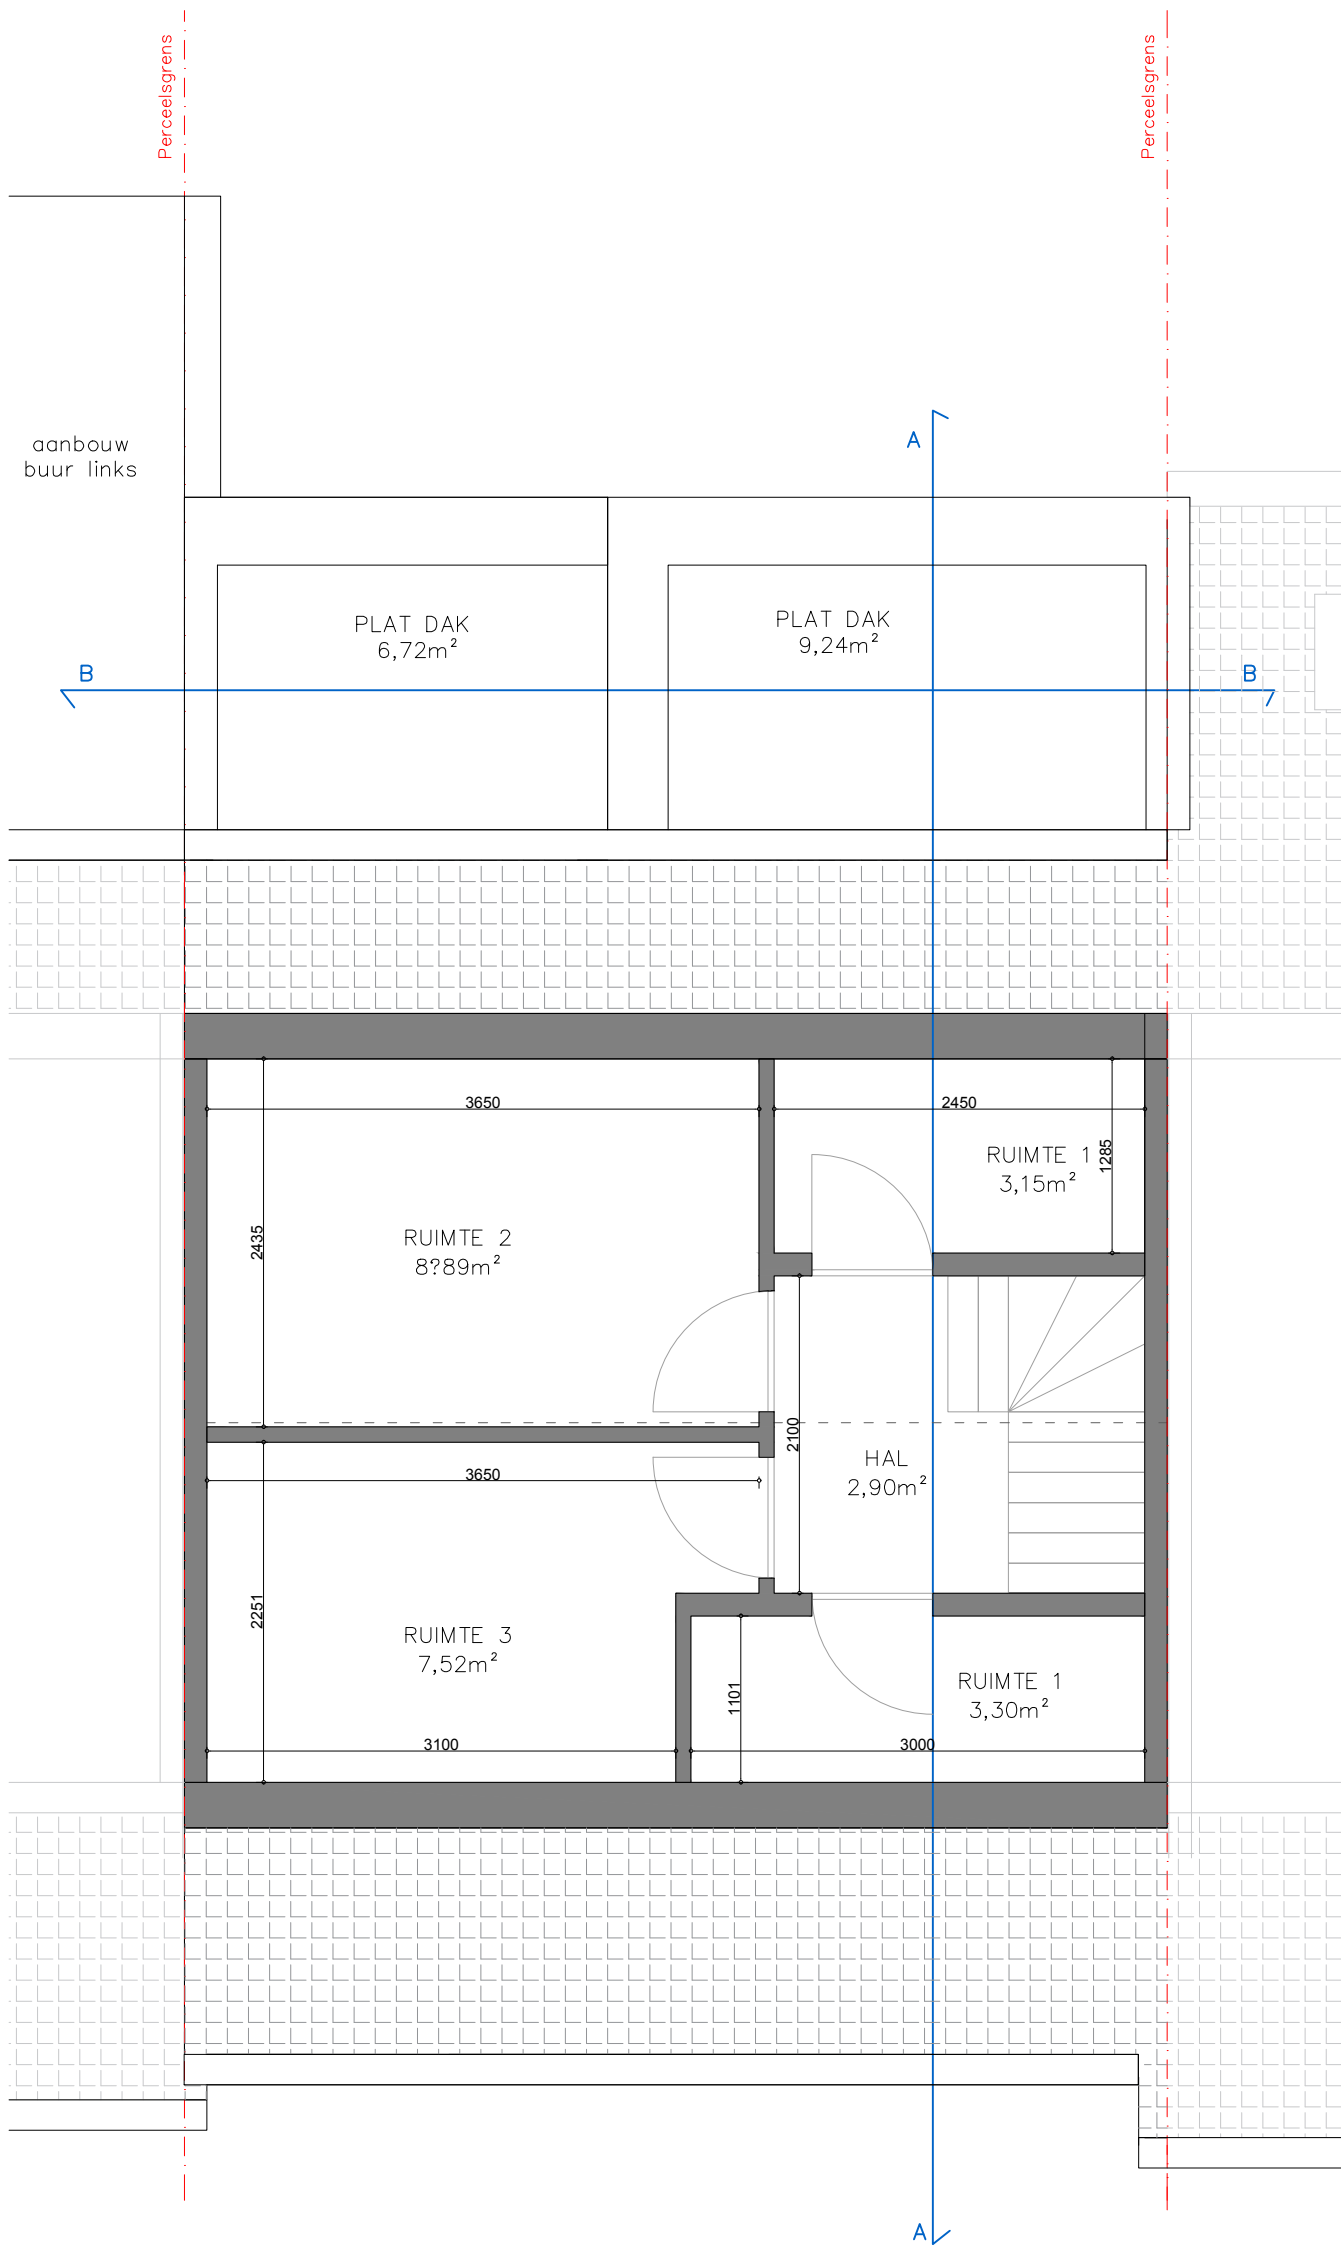

Verdieping 2
nieuwe toestand
schaal 1/50

