


ZIE BIJZONDERE
VOORWAARDE(N)

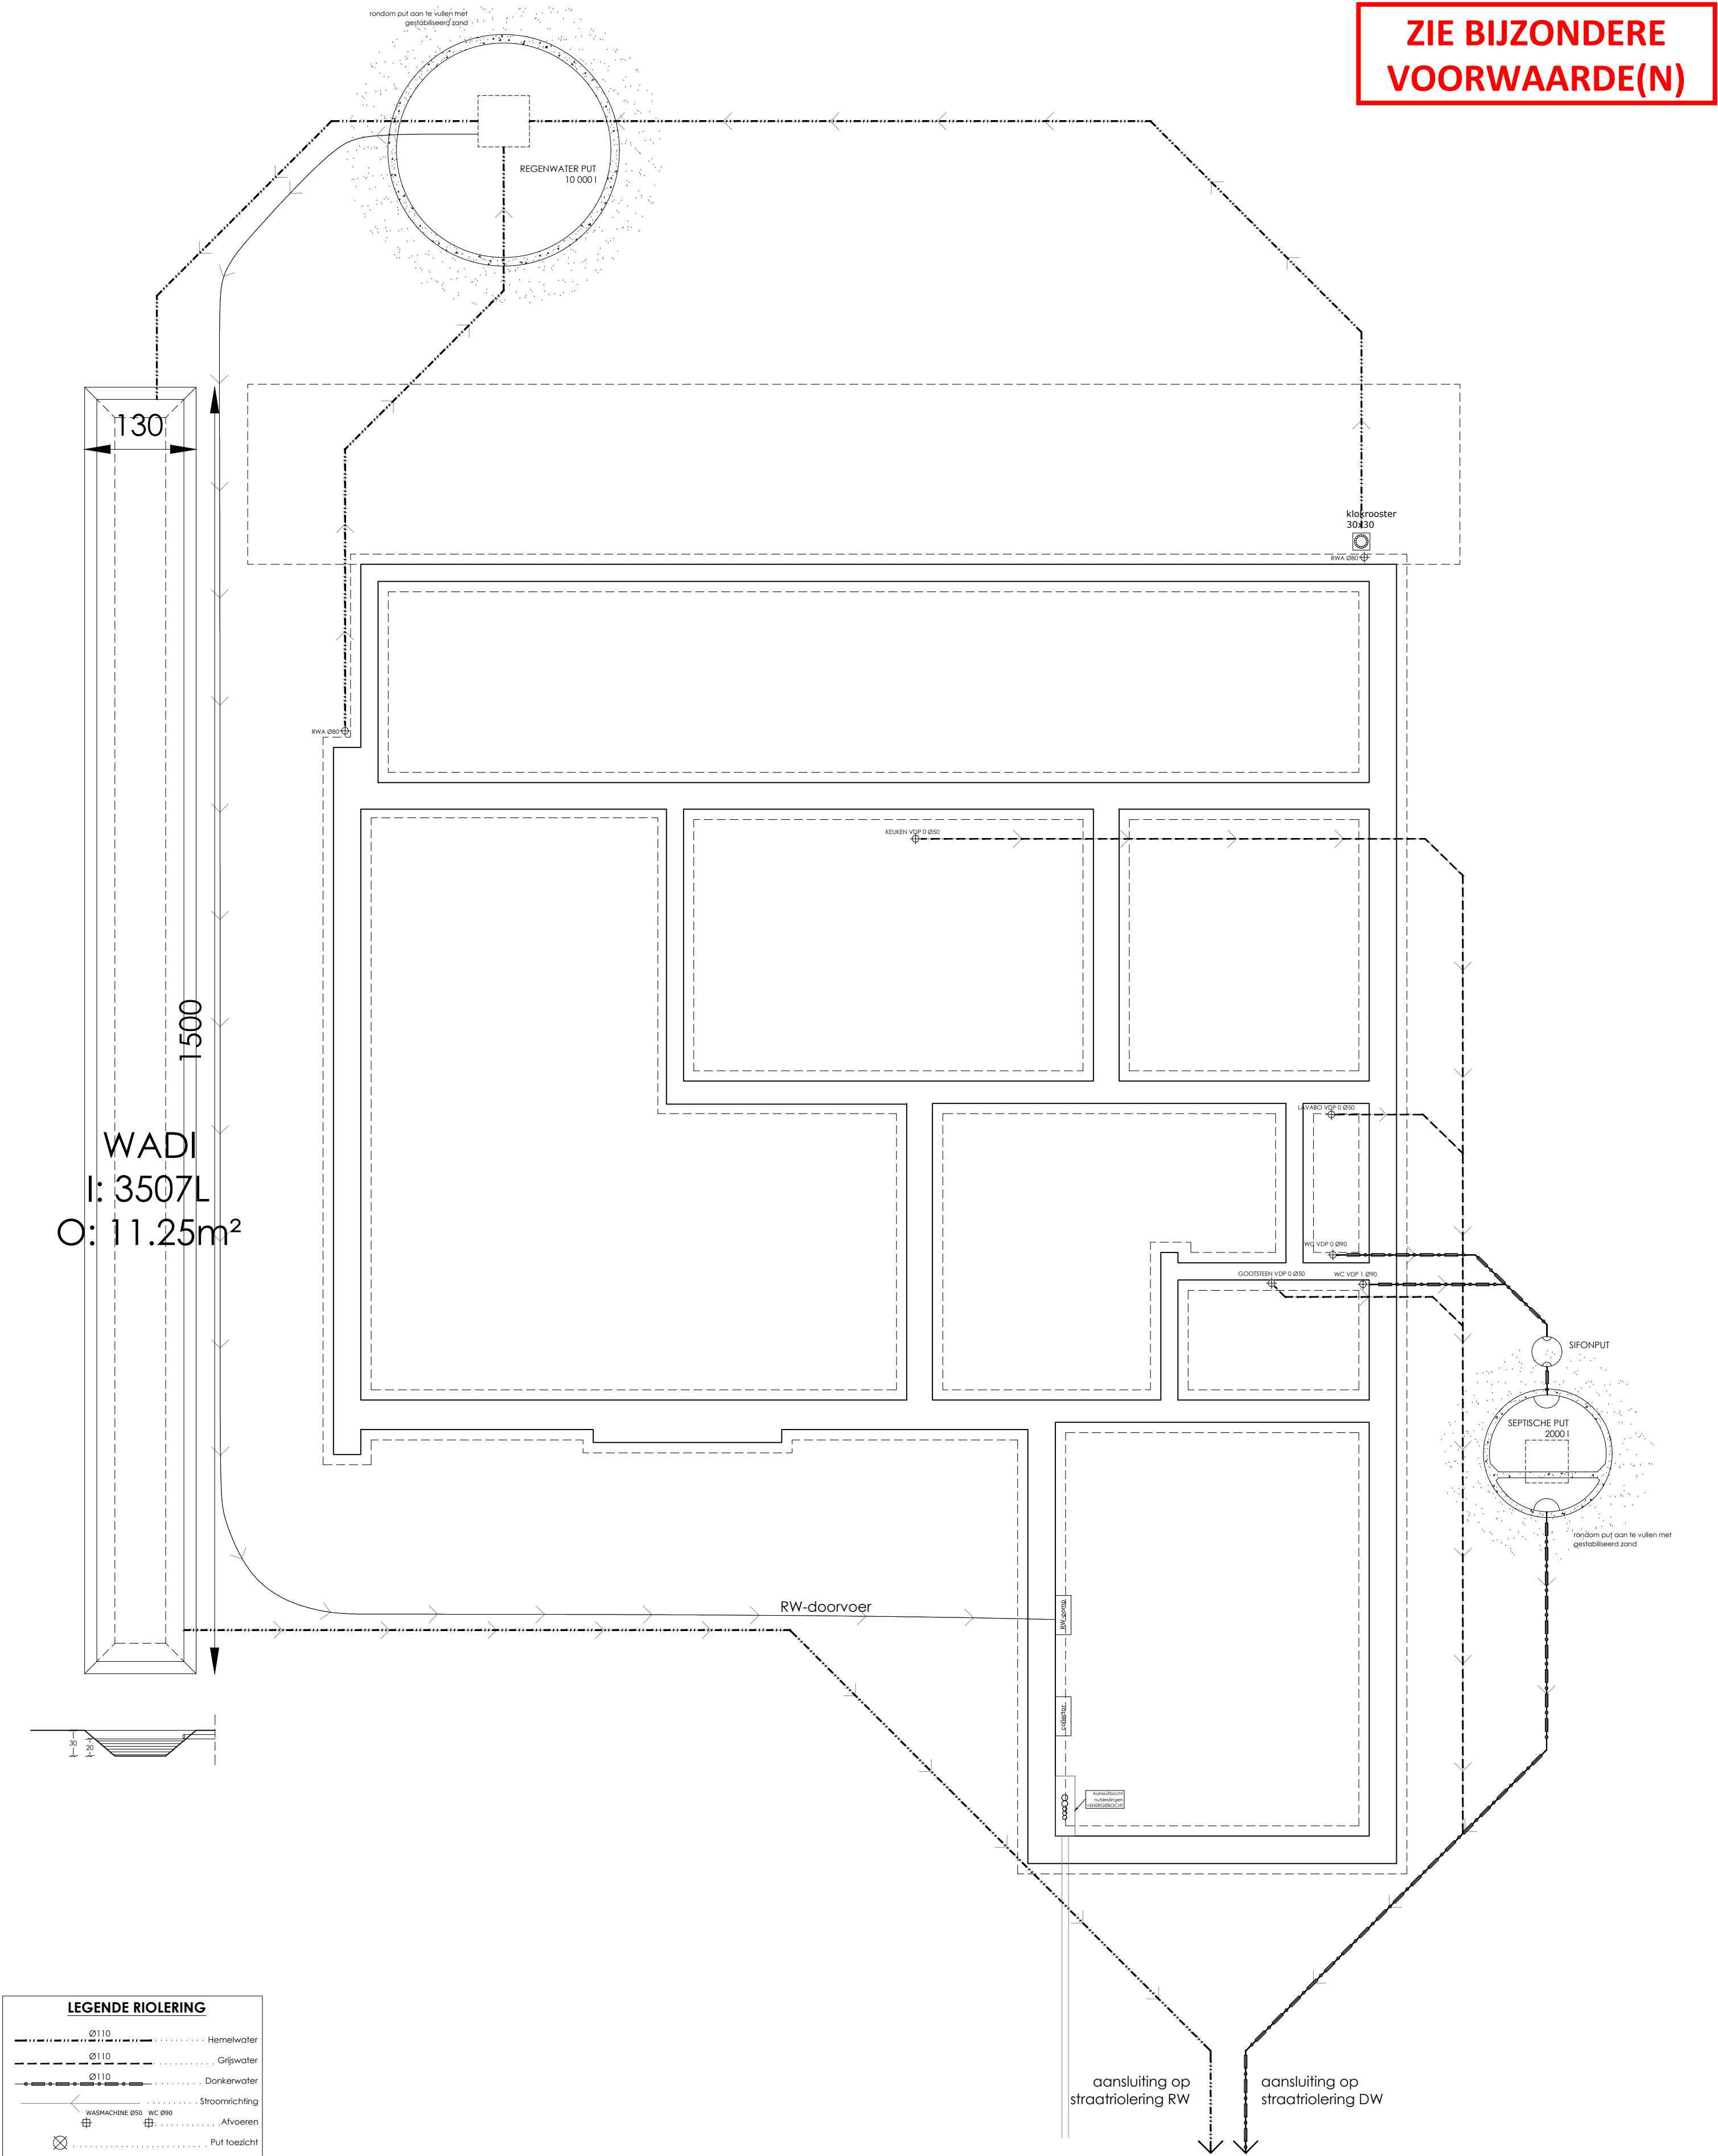

LEGENDE RIOLERING

Ø110	Hemelwater
Ø110	Grijswater
Ø110	Donkerwater
—	Stroomrichting
WASCHINE Ø50 WC Ø90	Afvoeren
⊗	Put toezicht
⊠	Zand/grind
⌈	Dienstkraan
⌈⌈⌈	Aansluitbocht nultleidingen
RW-pomp	Rw-pomp