


- ① GEVELMATERIAAL: Bruine gevelsteen
- ⑩ GEVELMATERIAAL: Sierbeton elementen
- ② SCHRIJNWERK: Houten schrijnwerk
- ③ DAKBEDEK: Roofing
- ⑤ DAKBEDEK: Polycarbonaat Golfplaten
- ④ PLINTEN: Bruine gevelsteen
- ⑥ DORPELS: Arduin
- ⑨ RWA AFVOER: PVC

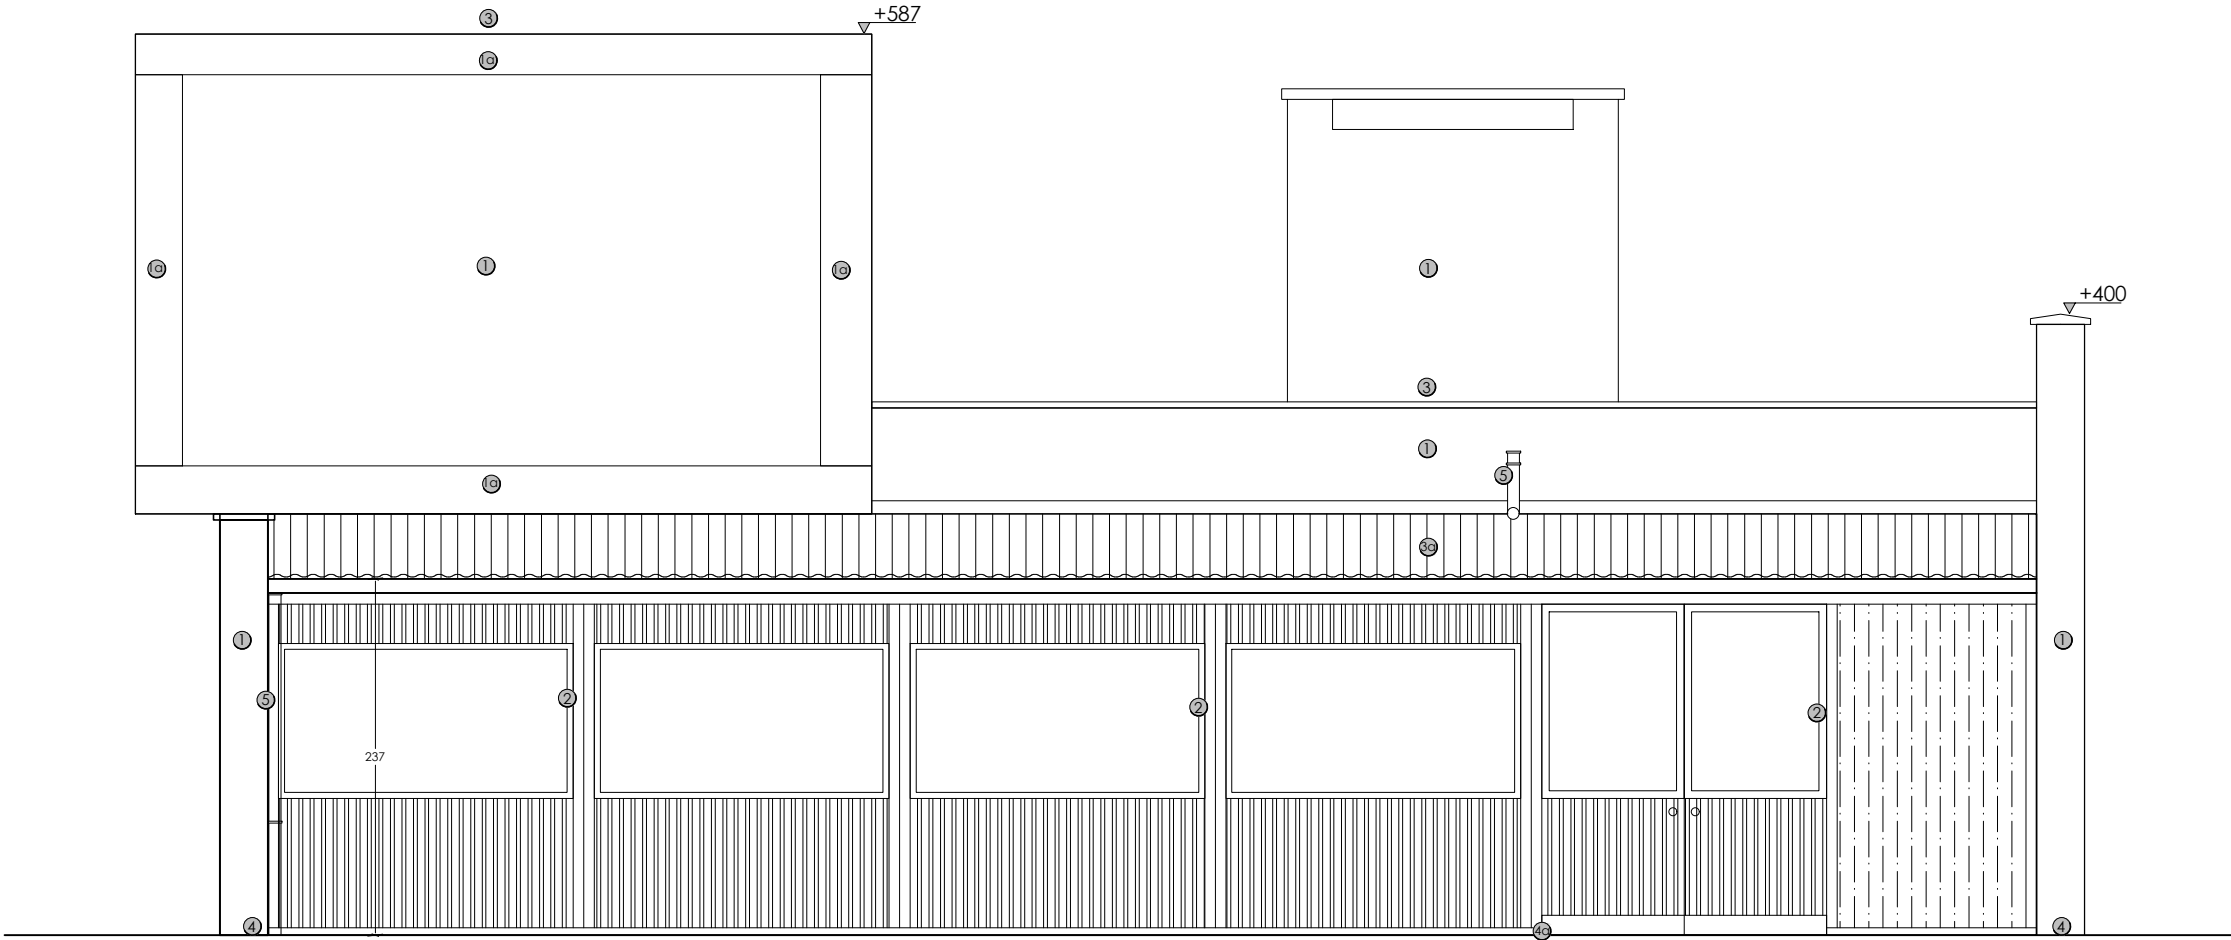

B T

cm:

S C H A A L 1 : 5 0

0 50 100 200 250 300 400 500

Datum 18/05/2026

Dossier RB.26.02

A C H T E R G E V E L