



LEGENDE PLAN / DOORSNEDE			
	bestaand funderingsmetselwerk		nieuw metselwerk eenzijdig opgevoegd
	nieuw funderingsmetselwerk		keperwanden
	bestaand metselwerk, in snelbouwsteen		plat dak
	nieuw metselwerk, in snelbouwsteen		terras/tegels
	bestaand parementmetselwerk		hard isolatie
	nieuw parementmetselwerk		zacht isolatie
	beton		yfong
	hout		+000 vloerpassen
			rookmelder

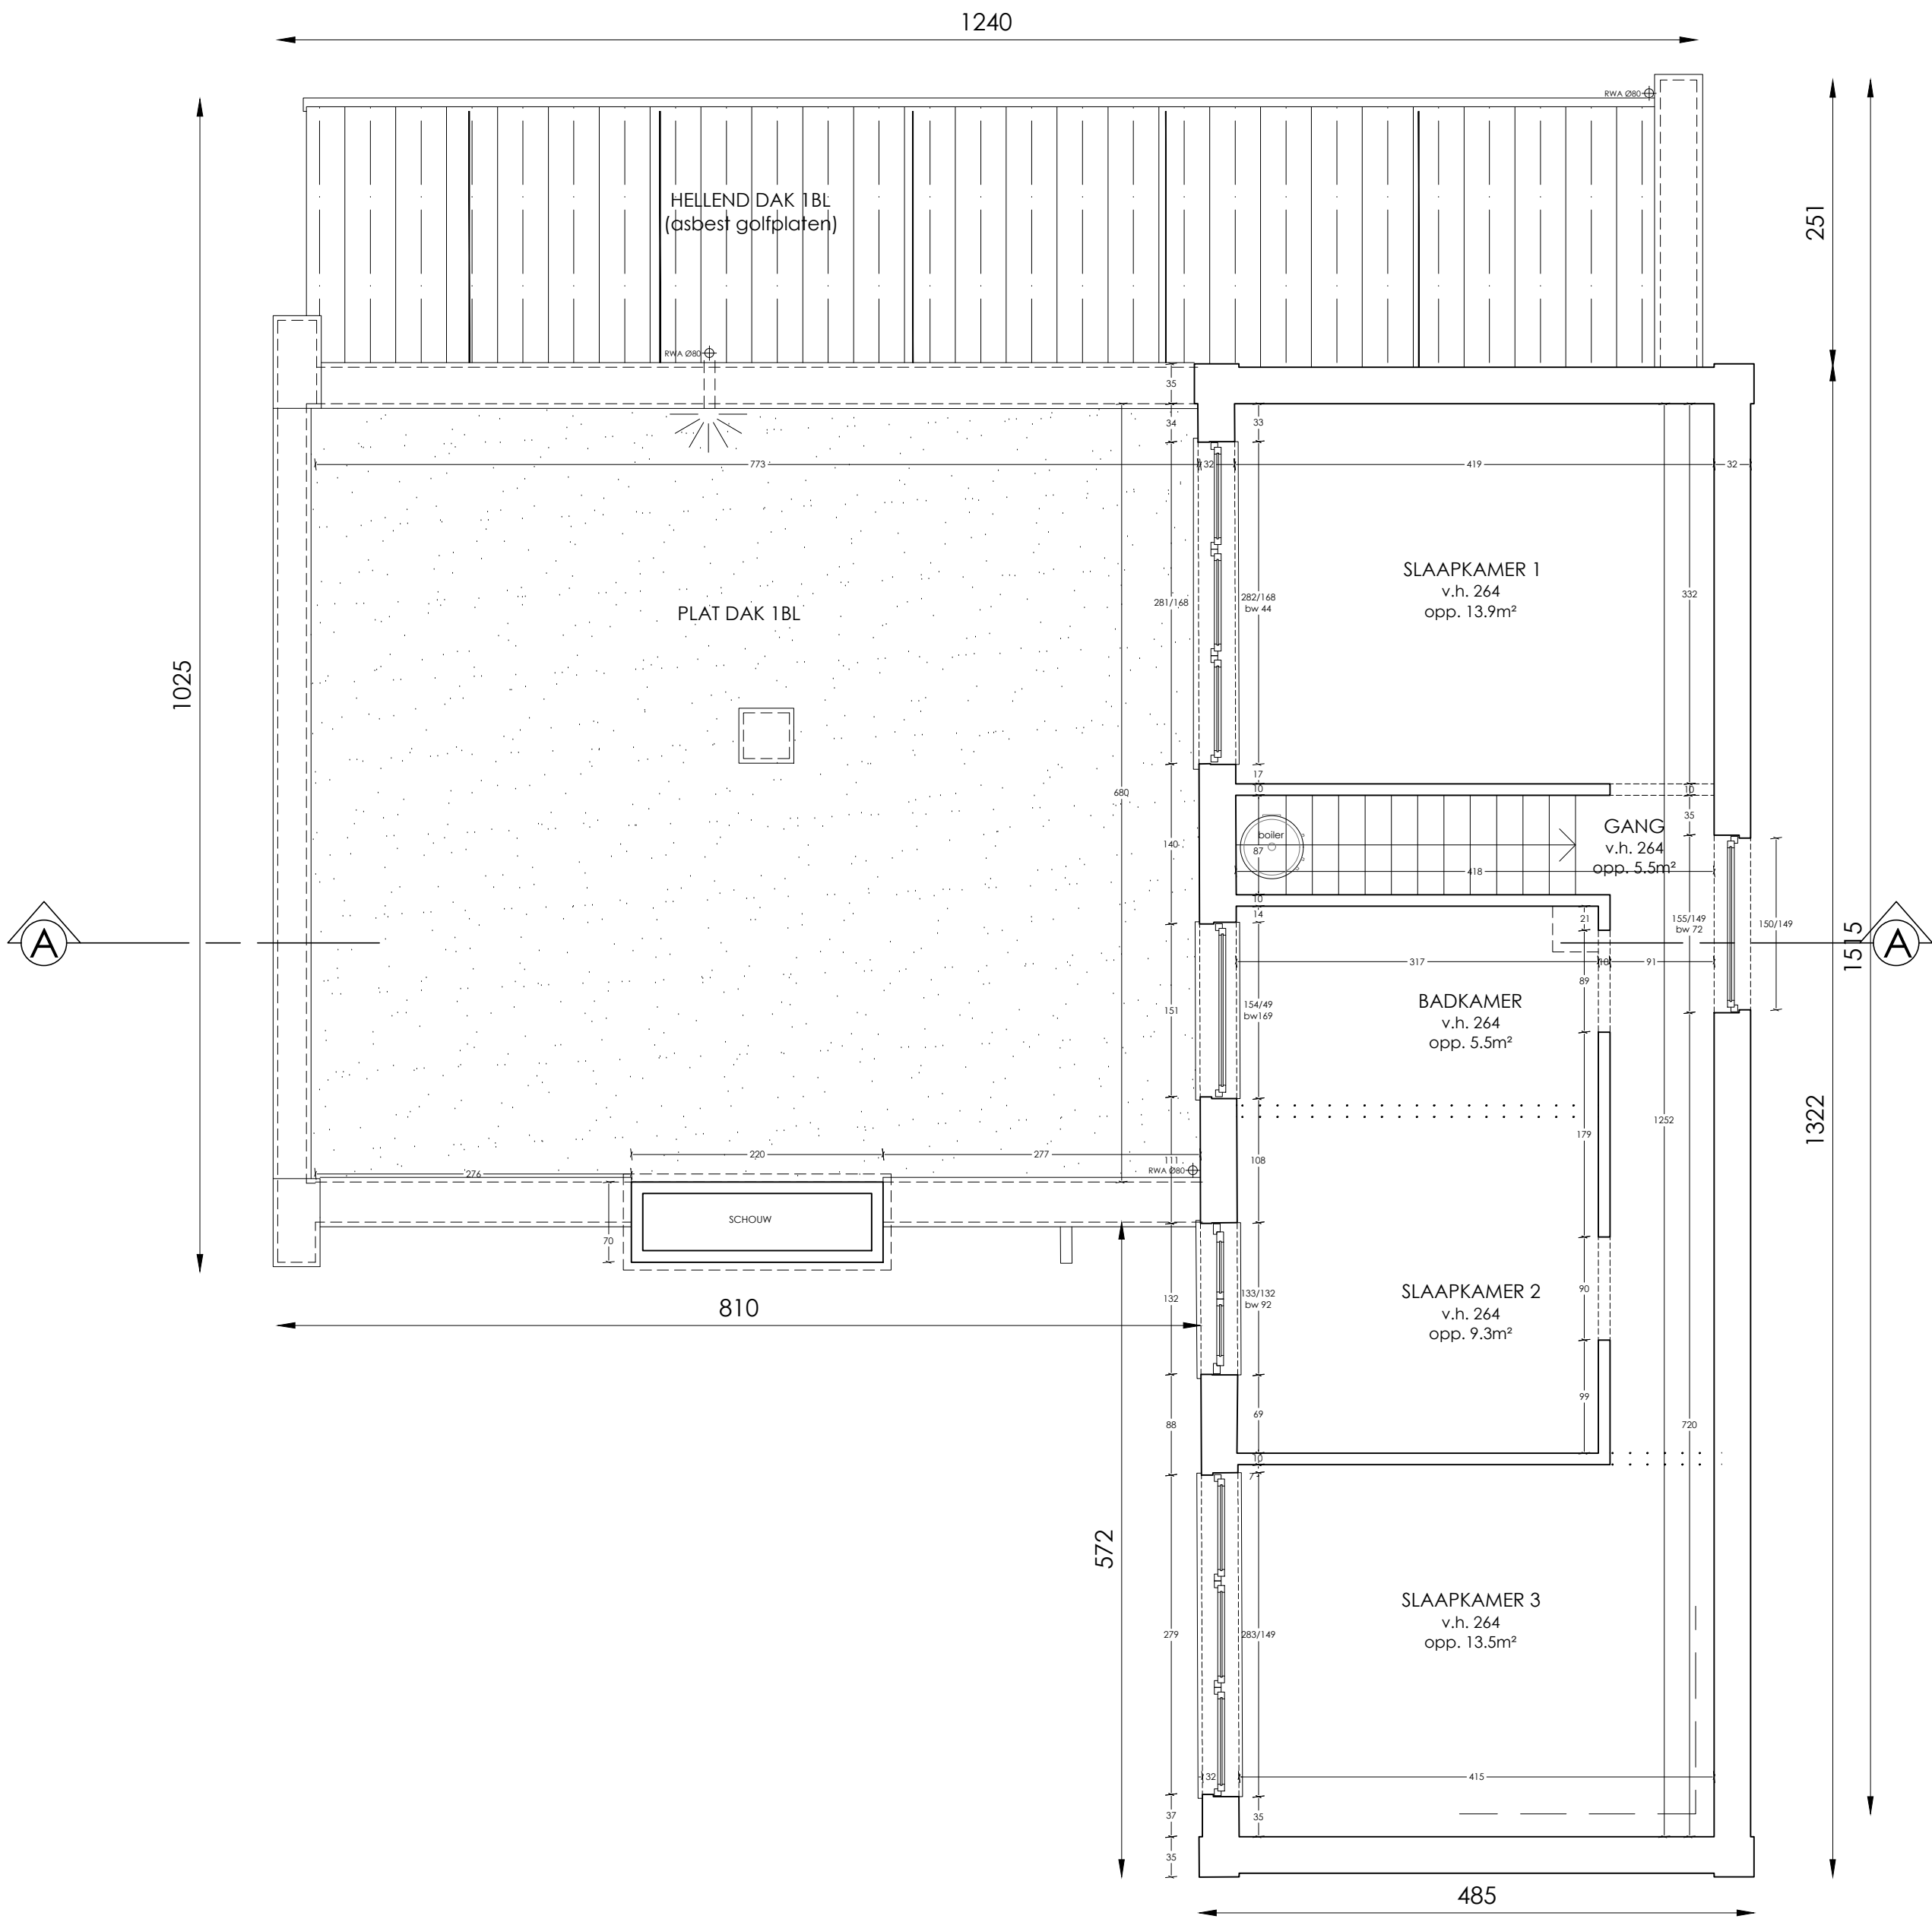

B T
cm: 0 50 100 200 250 300 400 500

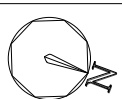

Datum 18/05/2026
Dossier RB.26.02

1^e VERDIEPING