

- ①

.....

GEVELMATERIAAL: Bruine gevelsteen
- ⑩

.....

GEVELMATERIAAL: Sierbeton elementen
- ②

.....

SCHRIJNWERK: Houten schrijnwerk
- ③

.....

DAKBEDEK: Roofing
- ⑤

.....

DAKBEDEK: Polycarbonaat Golfplaten
- ④

.....


PLINTEN: Bruine gevelsteen
- ⑥

.....

DORPELS: Arduin
- ⑨

.....

RWA AFVOER: PVC

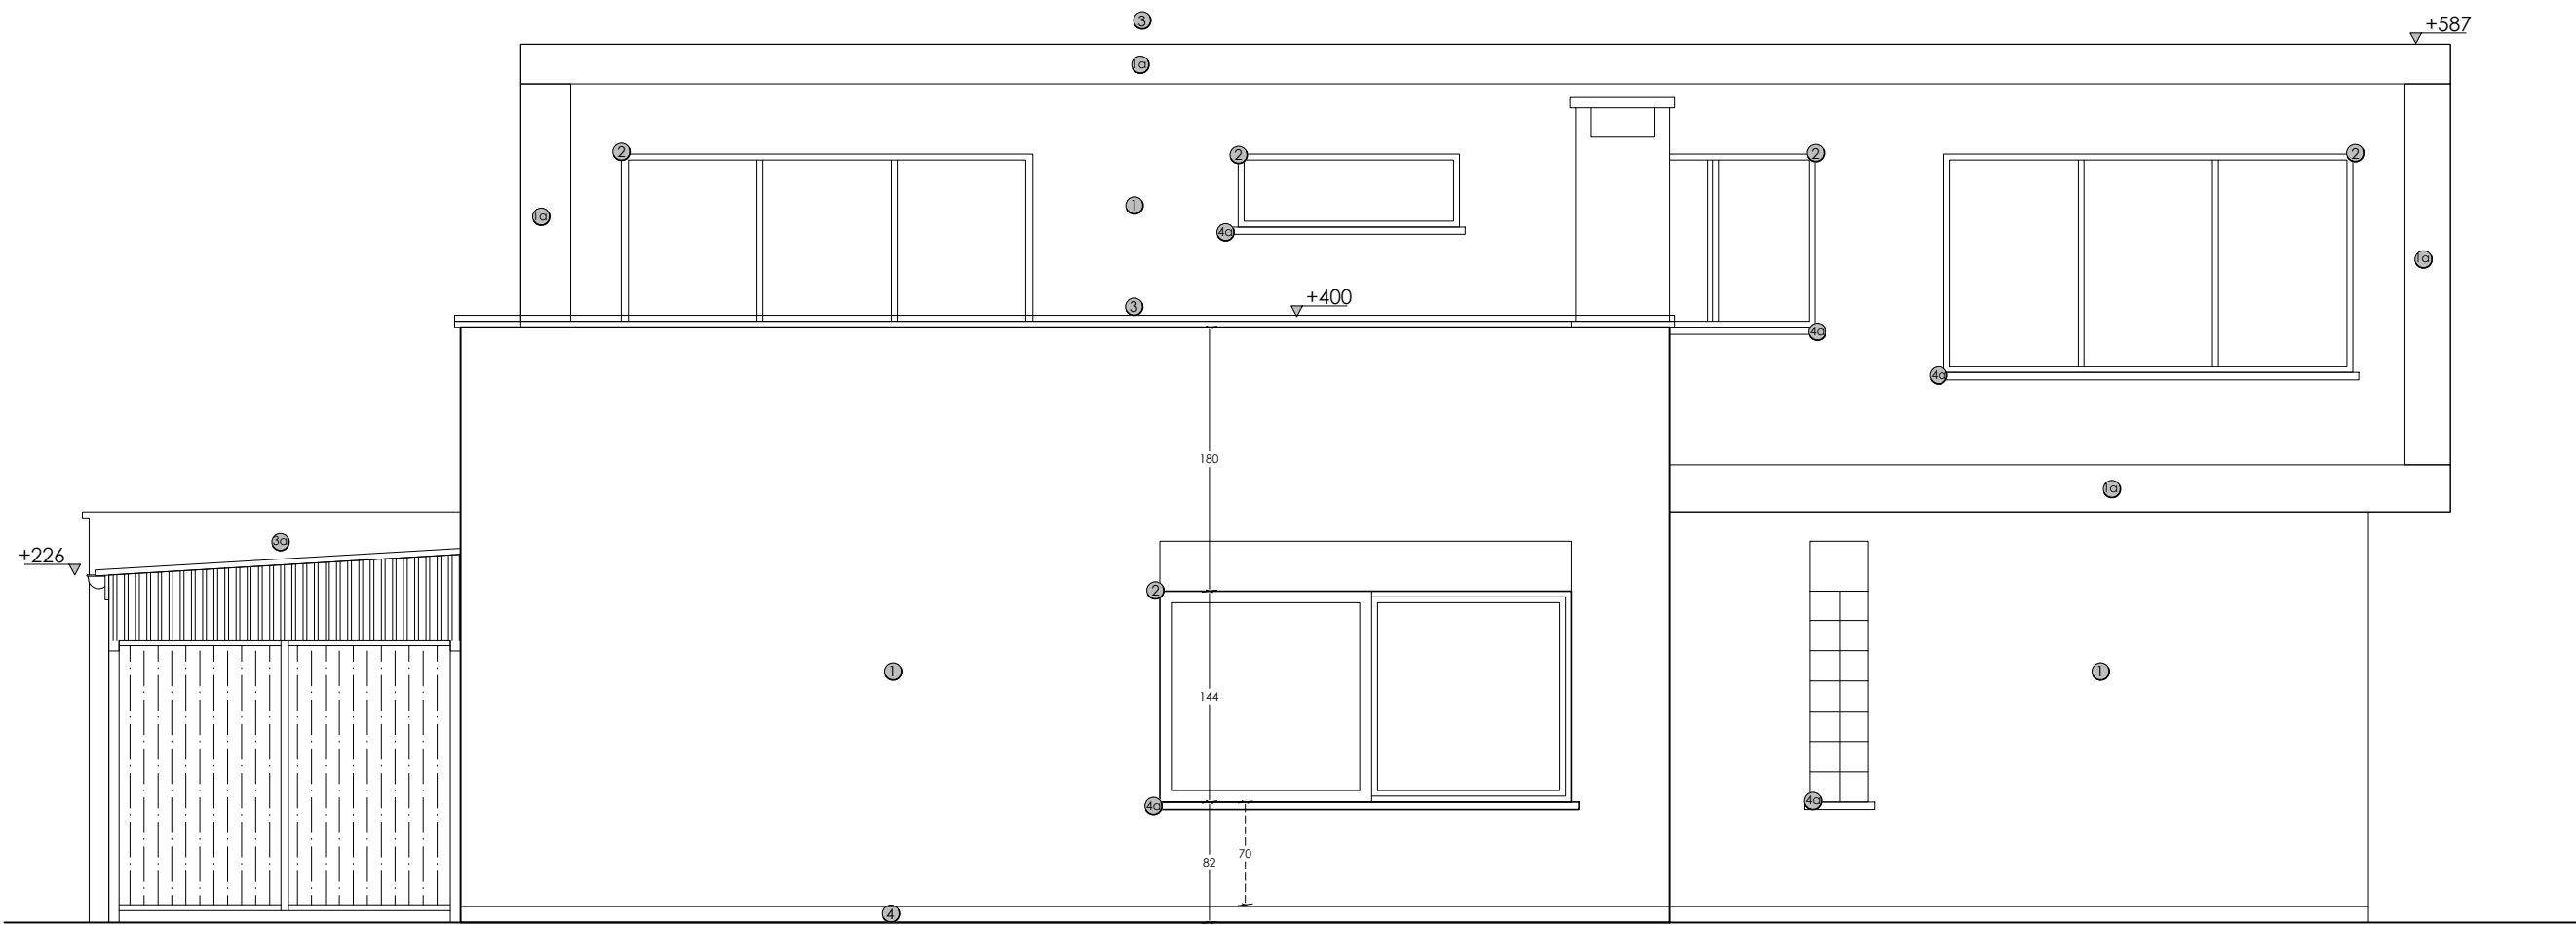

B T	S C H A A L 1 : 5 0						
cm:	0	50	100	200	250	300	400 500

Datum 18/05/2026
Dossier RB.26.02

Z I J G E V E L L I N K S