

- ①

⑩

②

③

⑤

④

⑥

⑤
-

.....

.....

.....

.....

.....

.....

.....
- GEVELMATERIAAL: Bruine gevelsteen

GEVELMATERIAAL: Sierbeton elementen

SCHRIJNWERK: Houten schrijnwerk


DAKBEDEK: Roofing

DAKBEDEK: Polycarbonaat Golfplaten

PUNTEN: Bruine gevelsteen


DORPELS: Arduin

RWA AFVOER: PVC

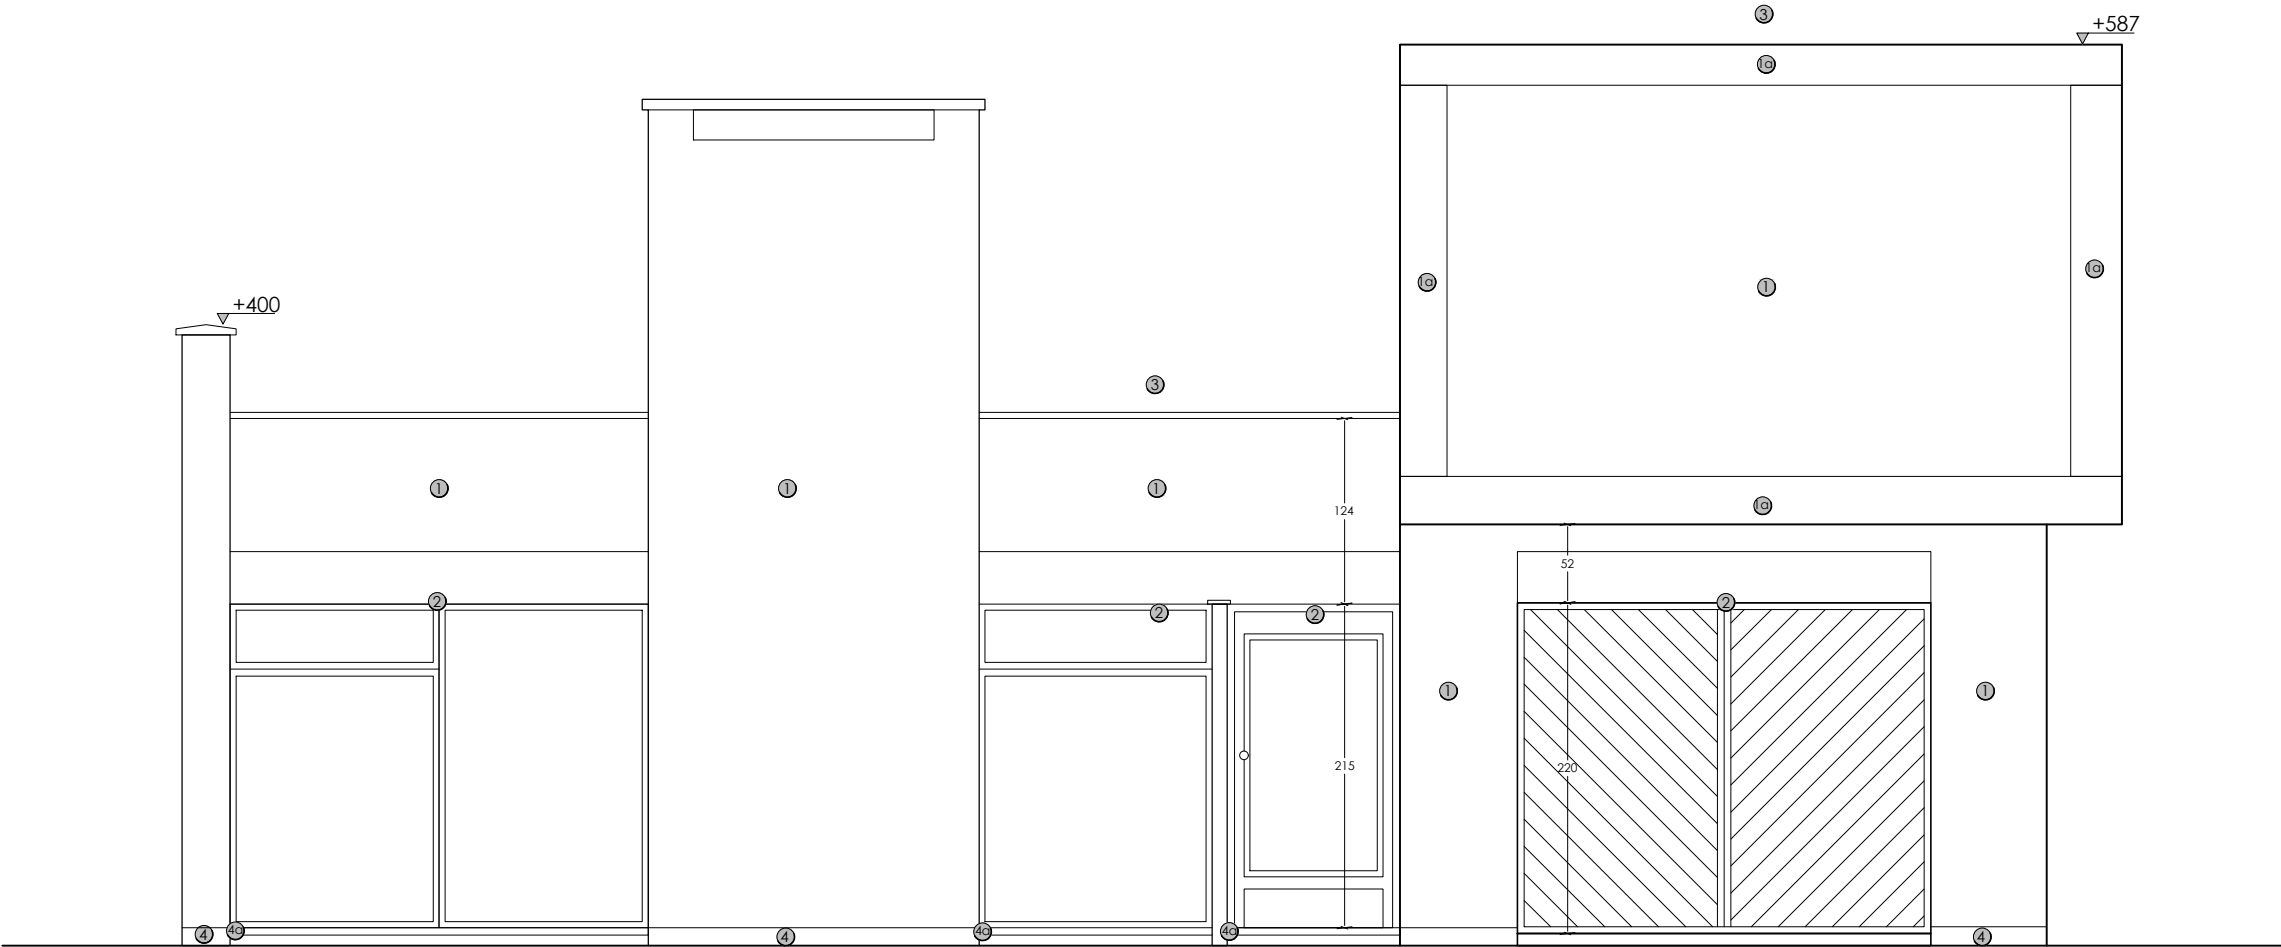

B T
cm:

S C H A A L 1 : 5 0

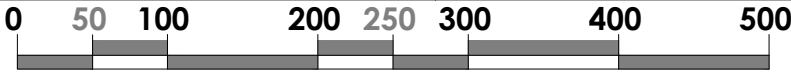

Datum 18/05/2026

Dossier RB.26.02

V O O R G E V E L