
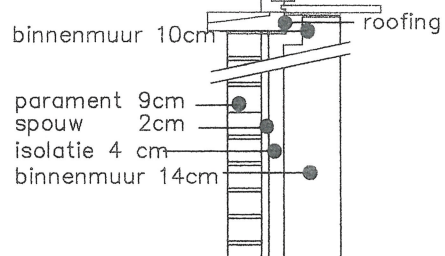


be

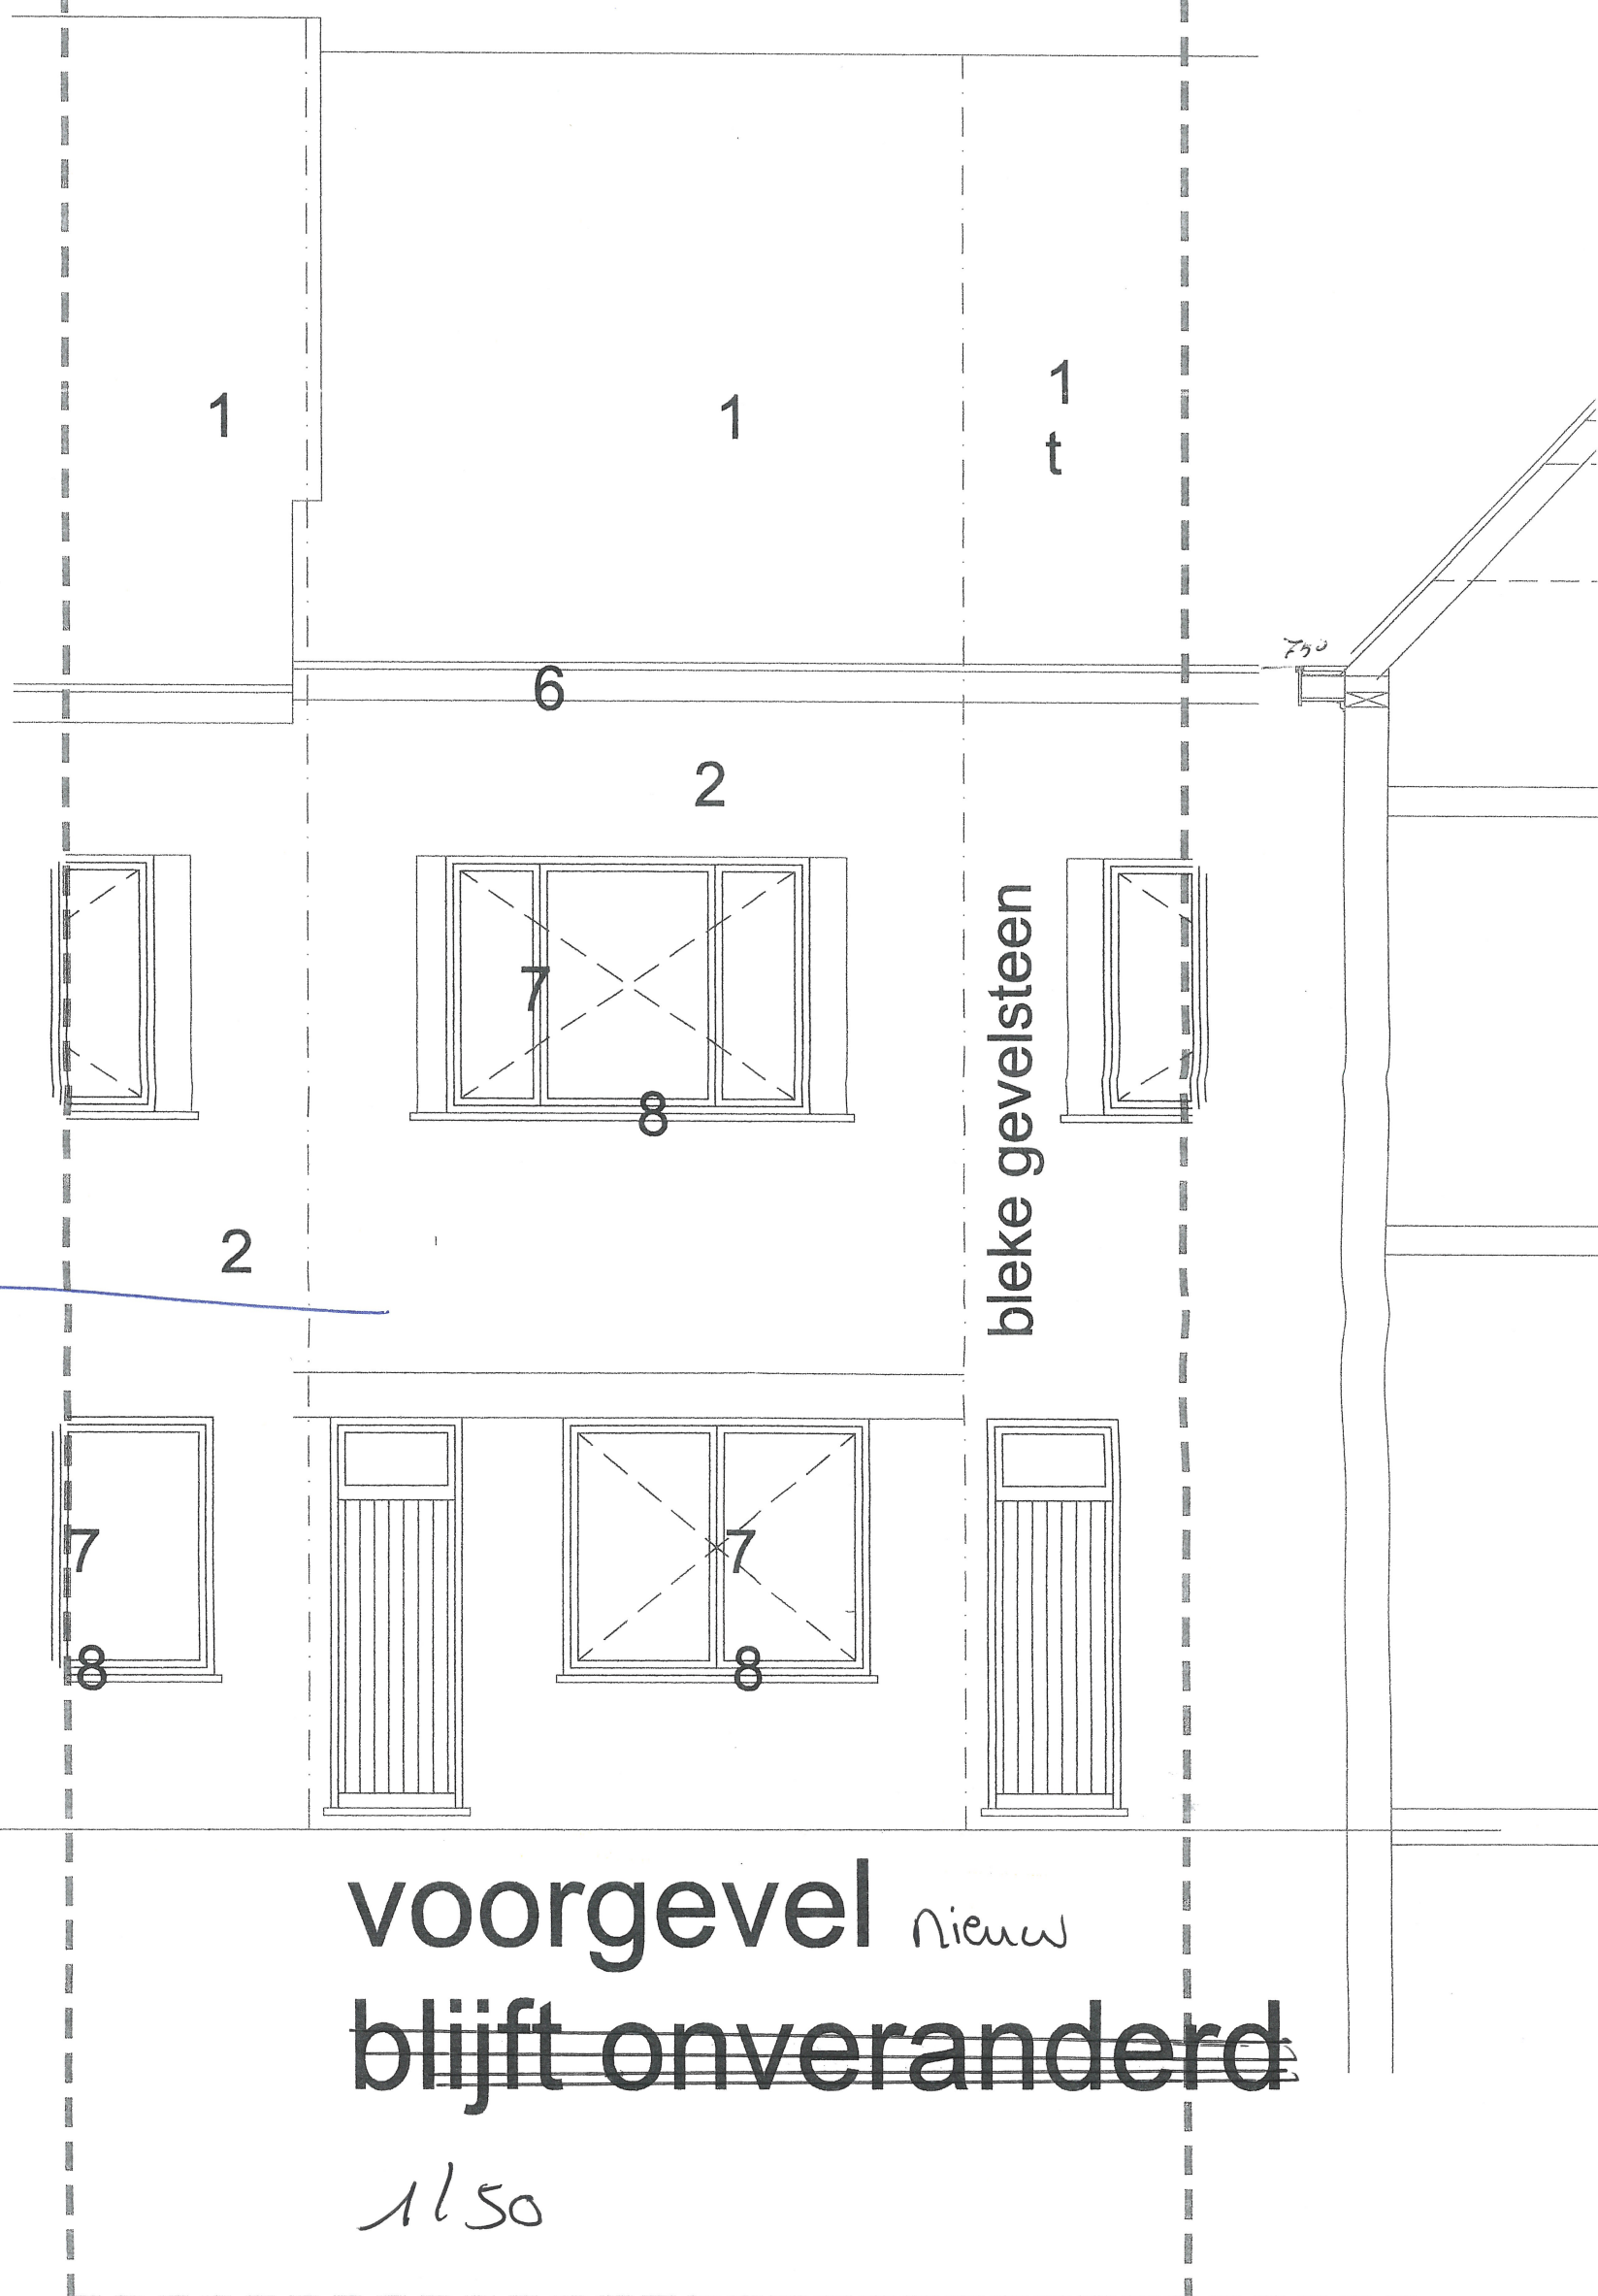

- └ vloer 7cm
- └ uitvulling 6cm
- └ ondervloer 15cm
- └ dampscherm