
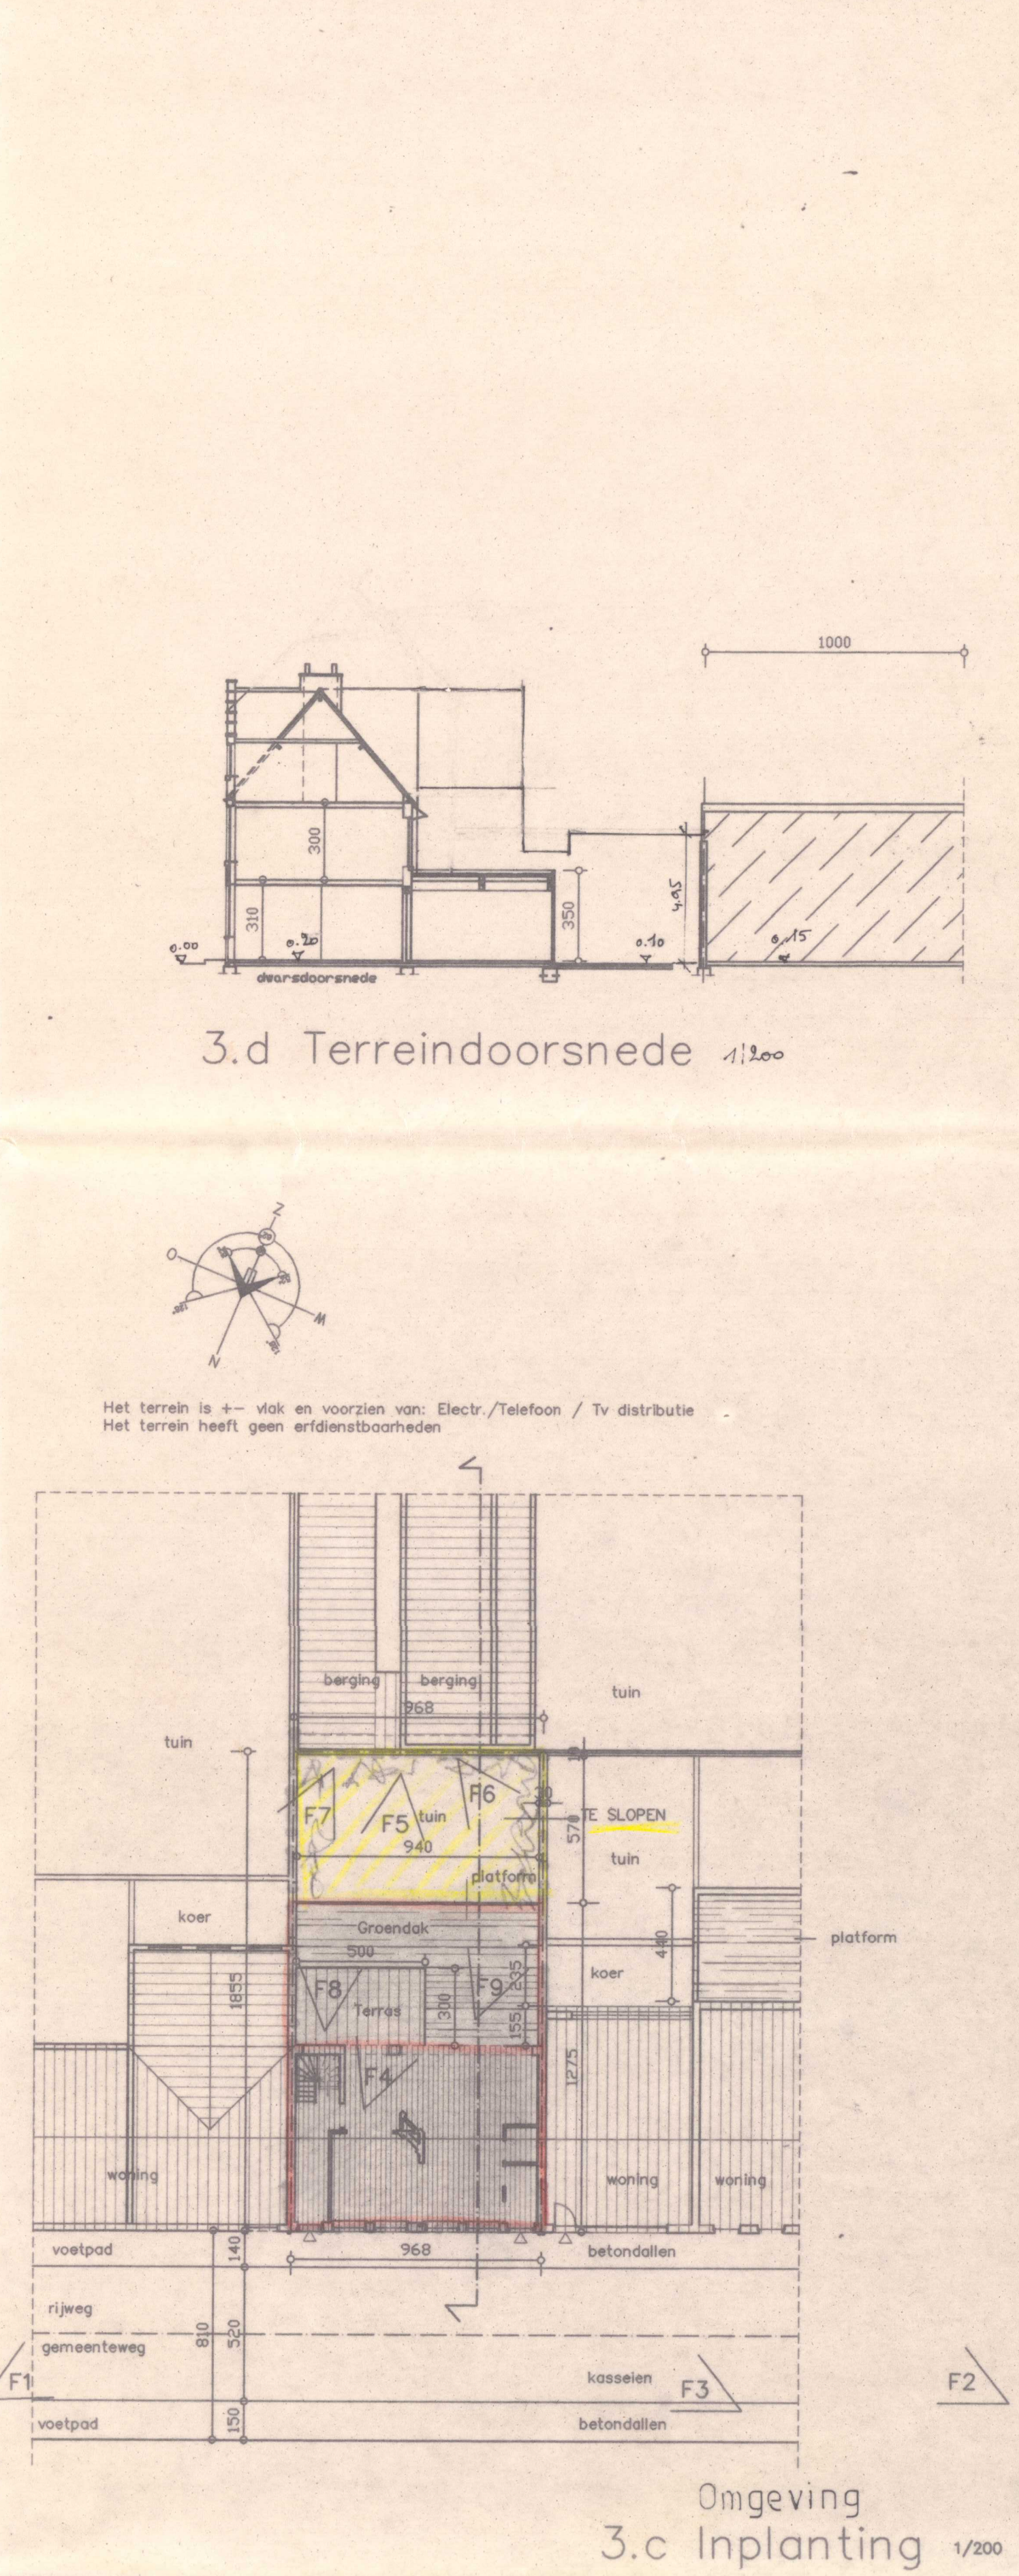
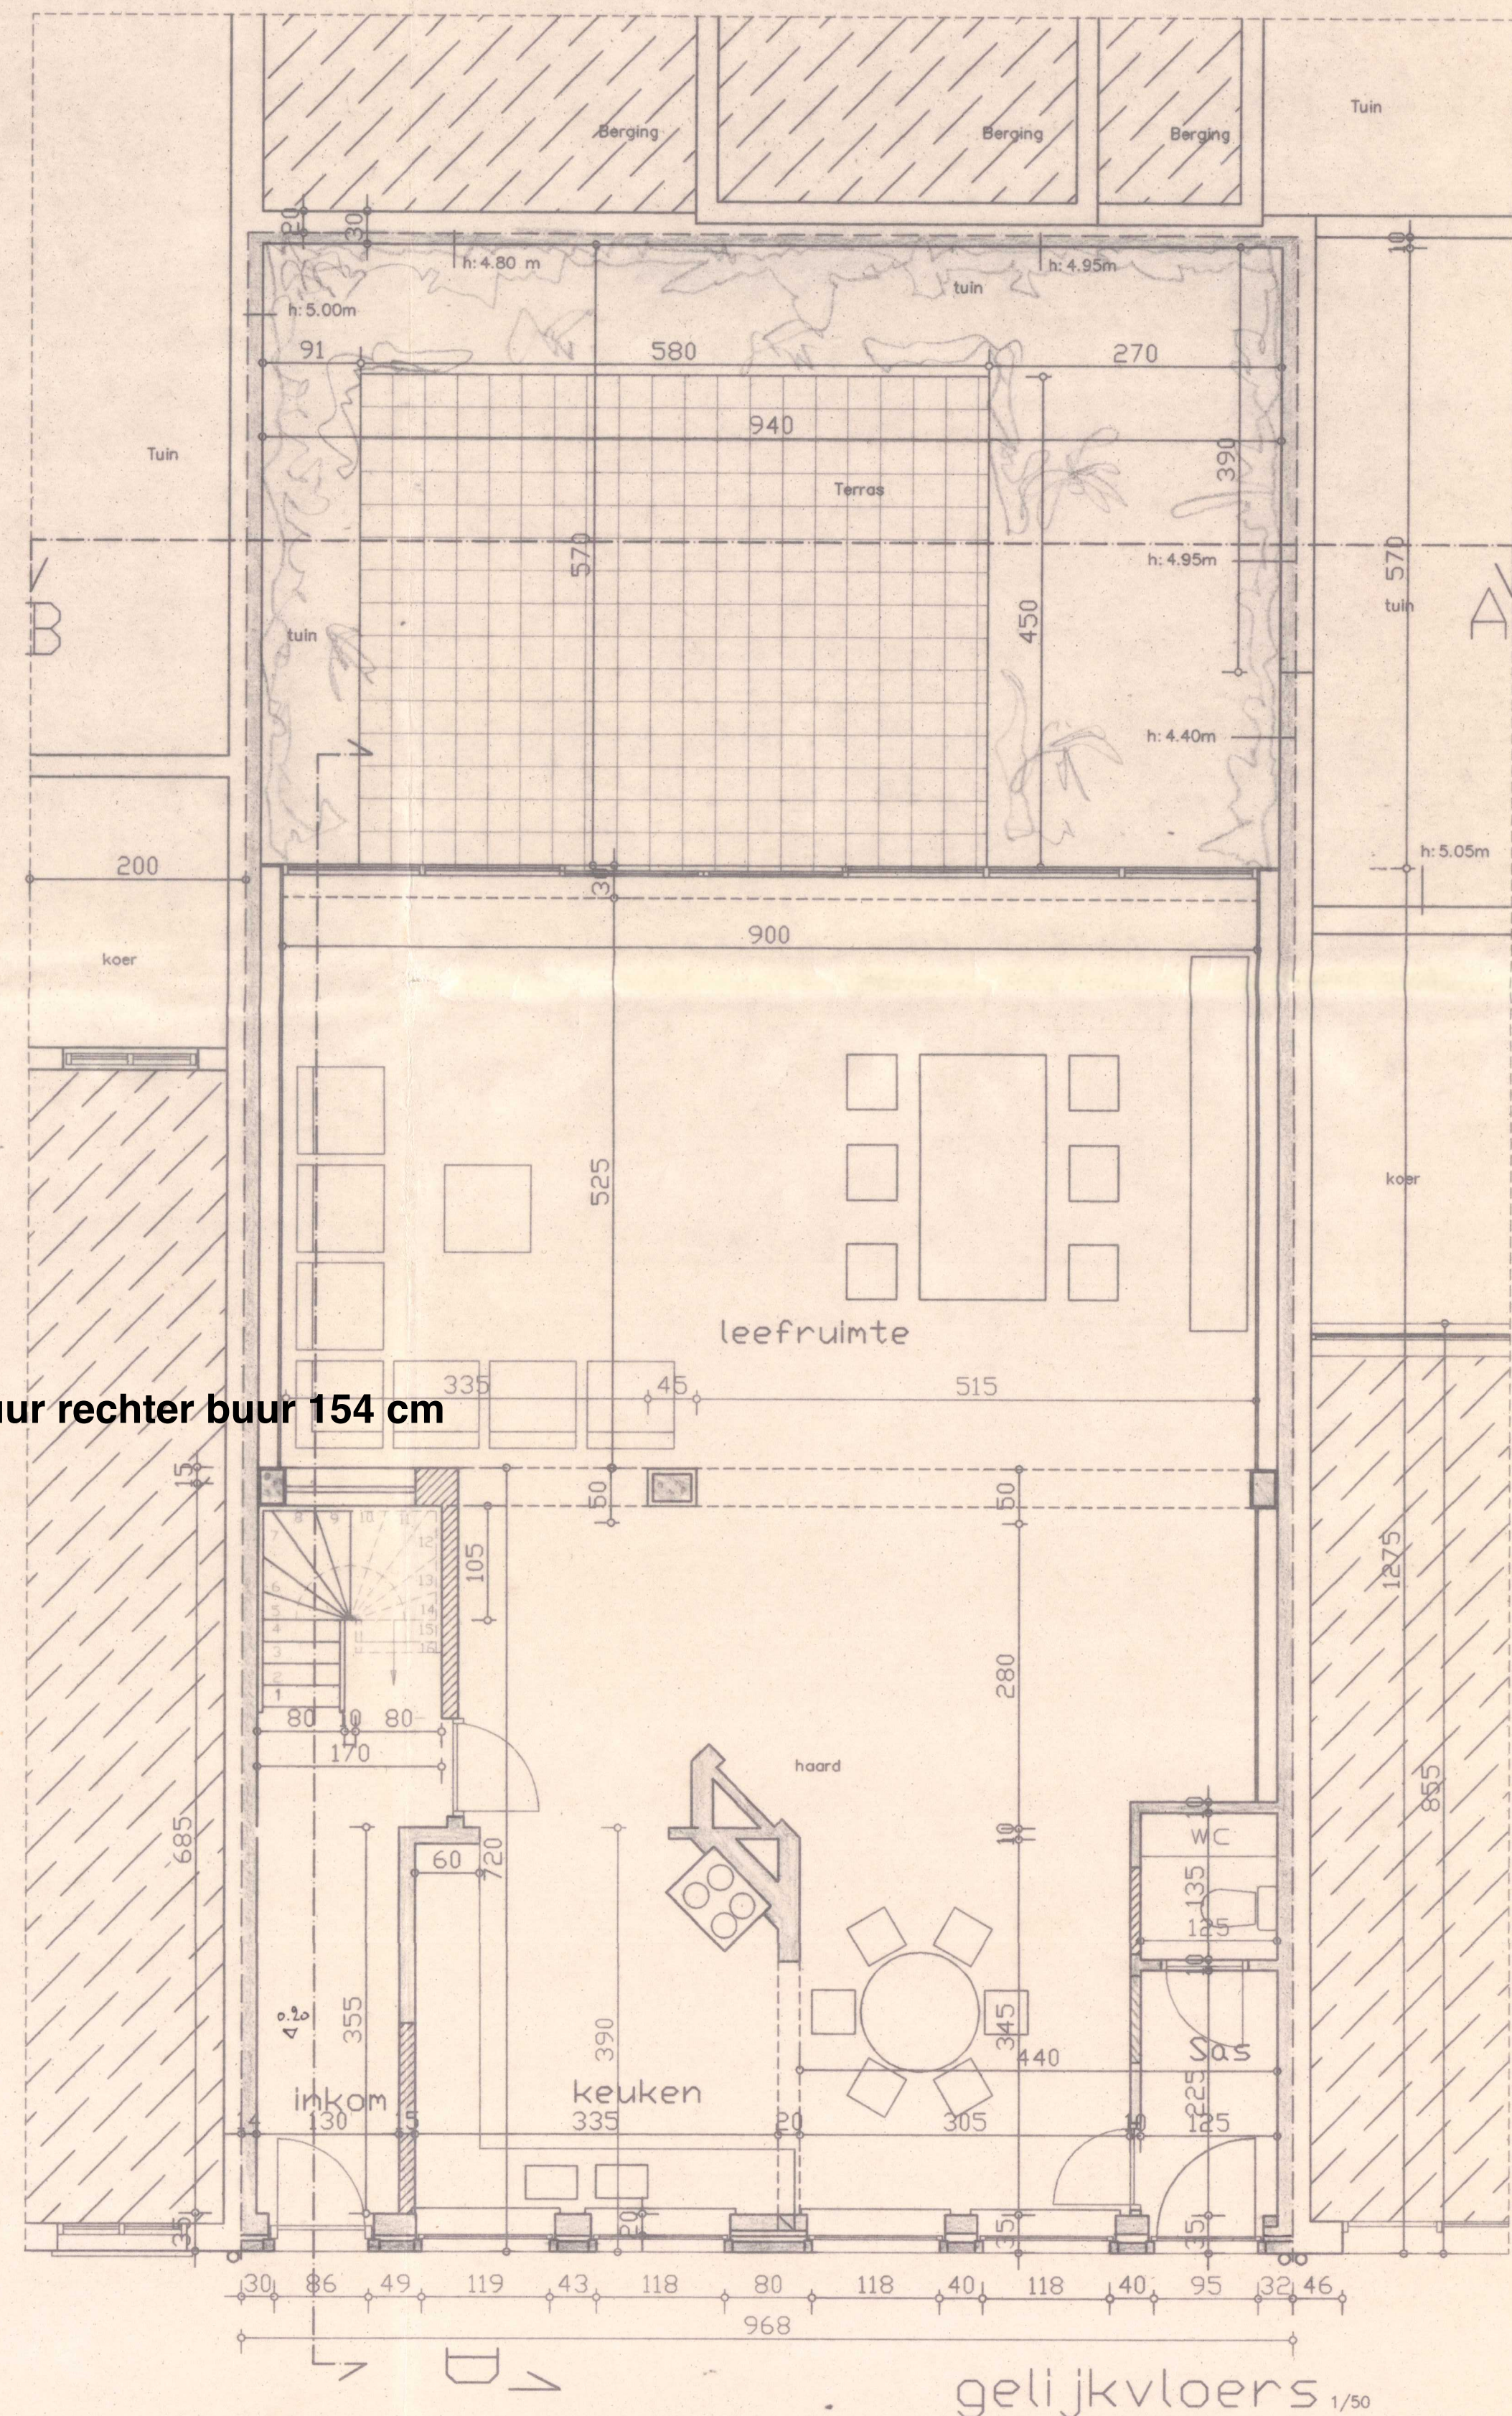
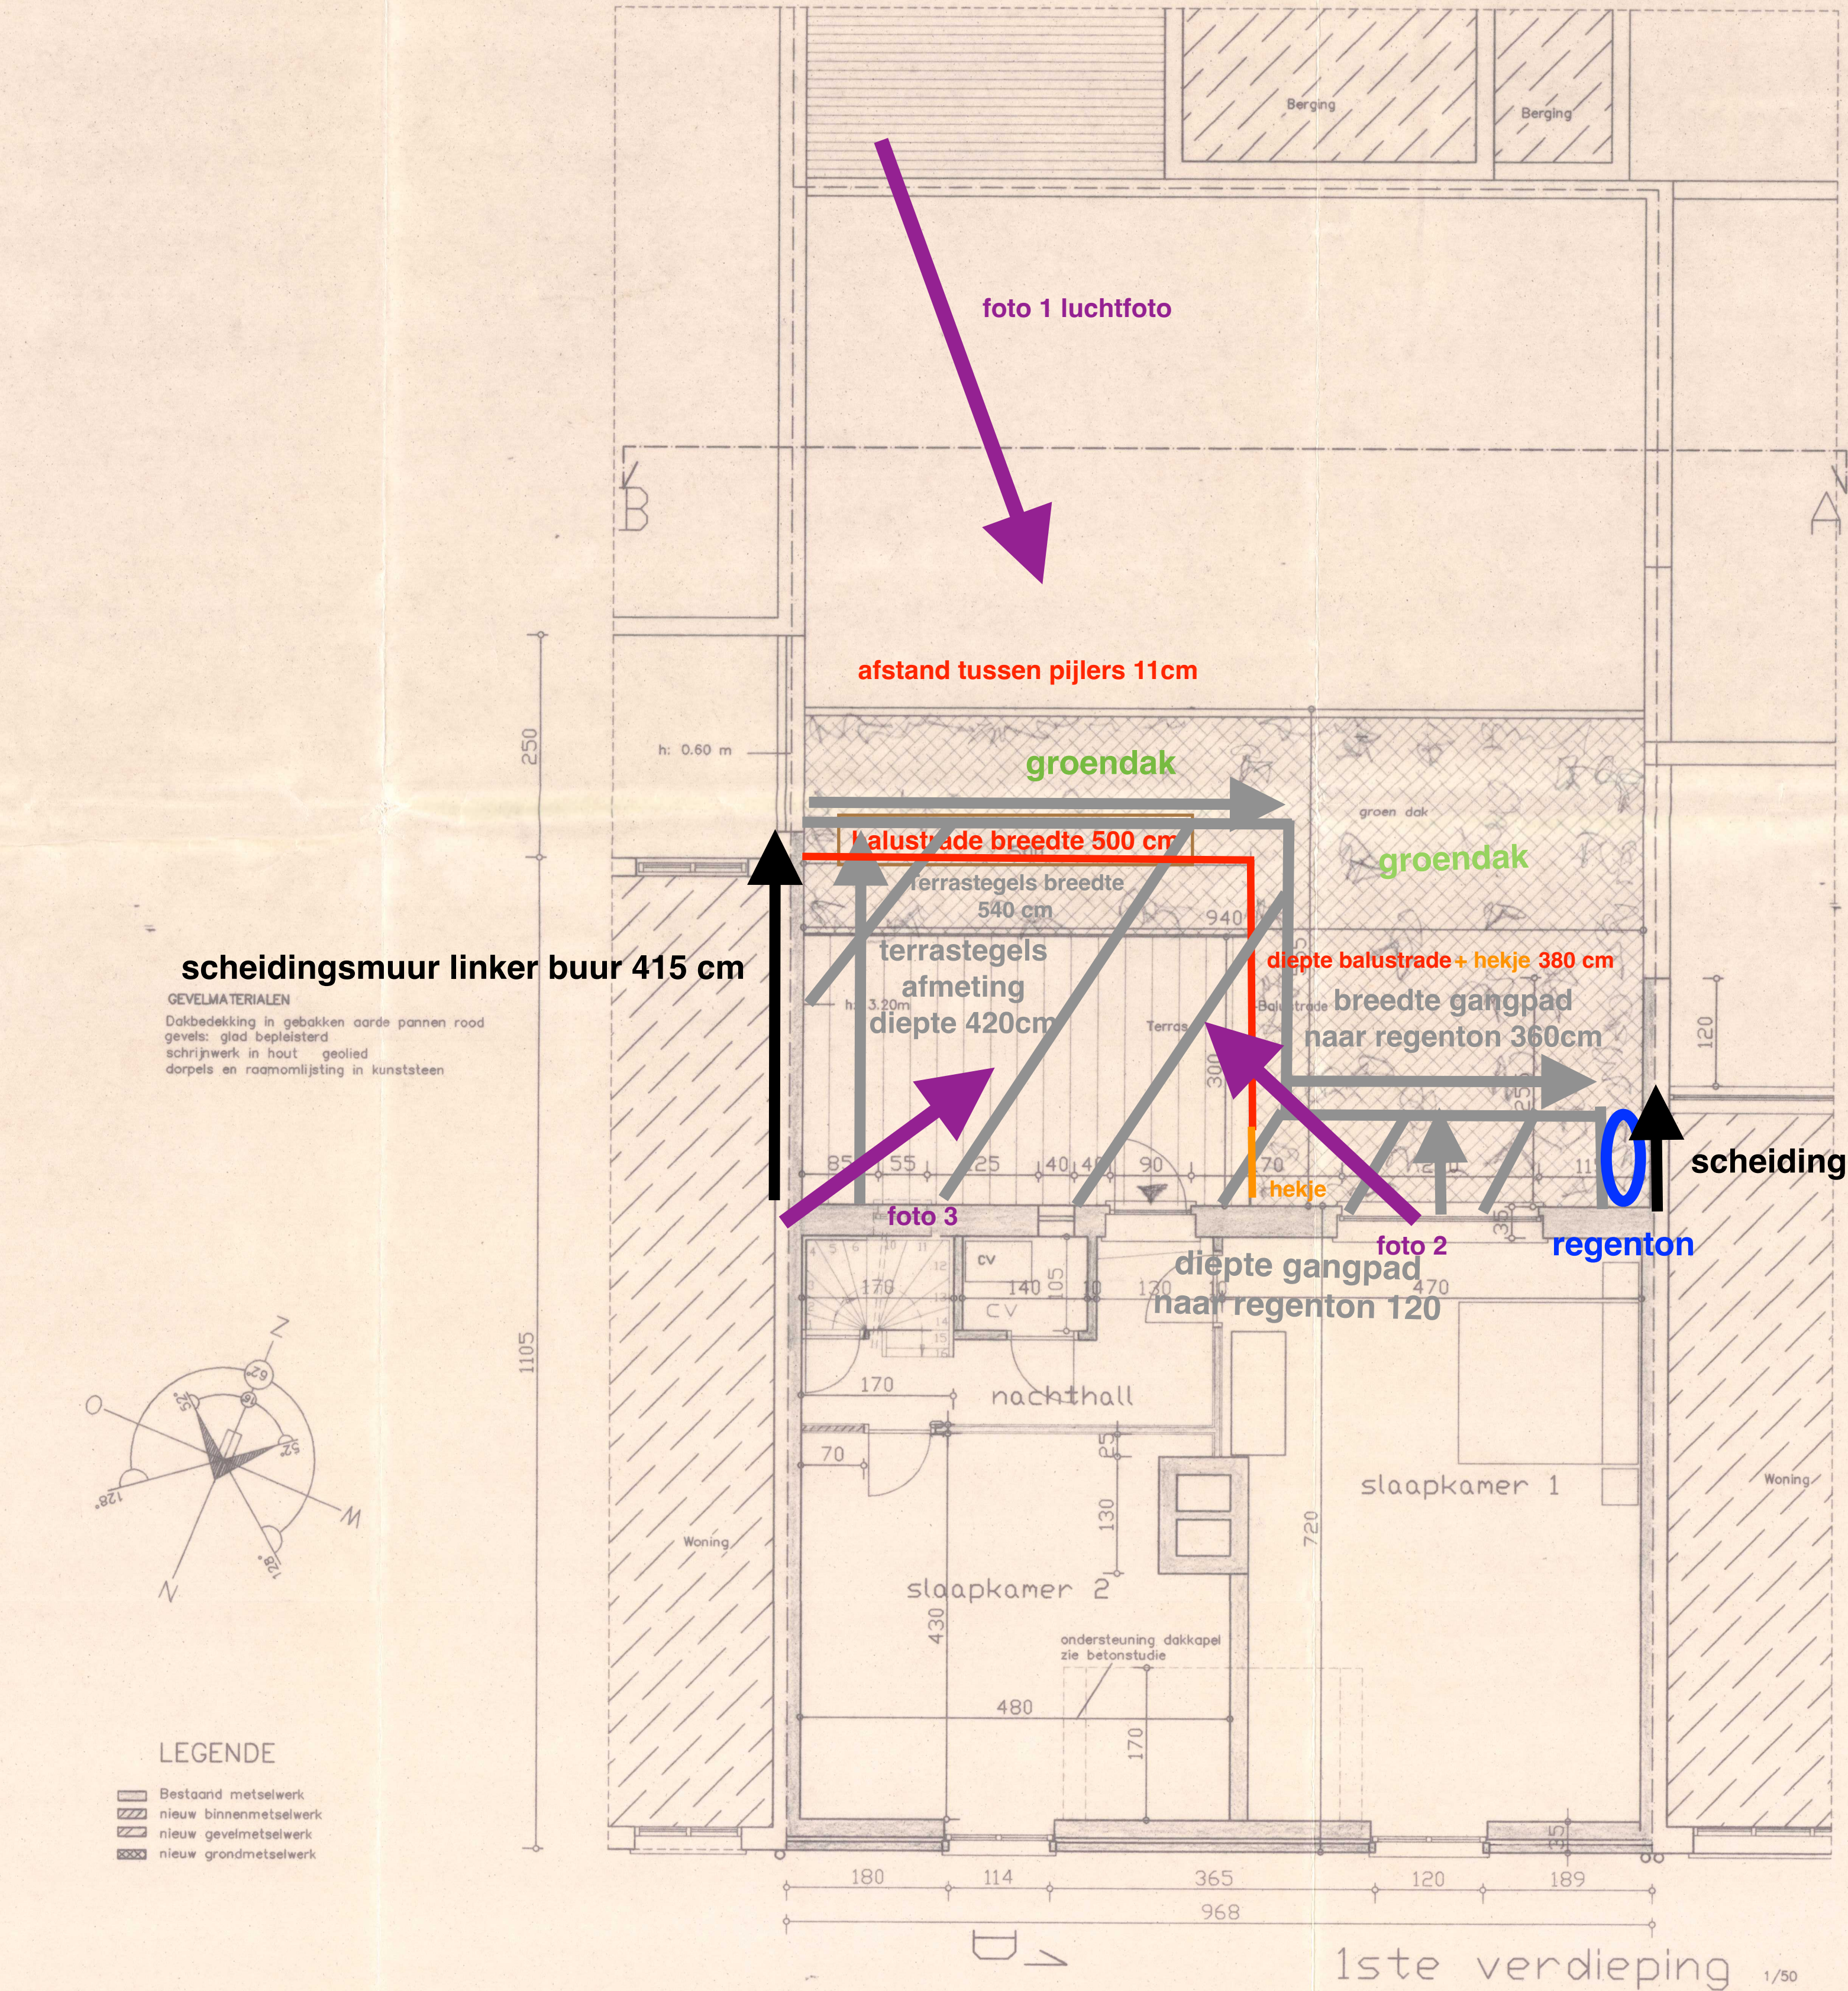
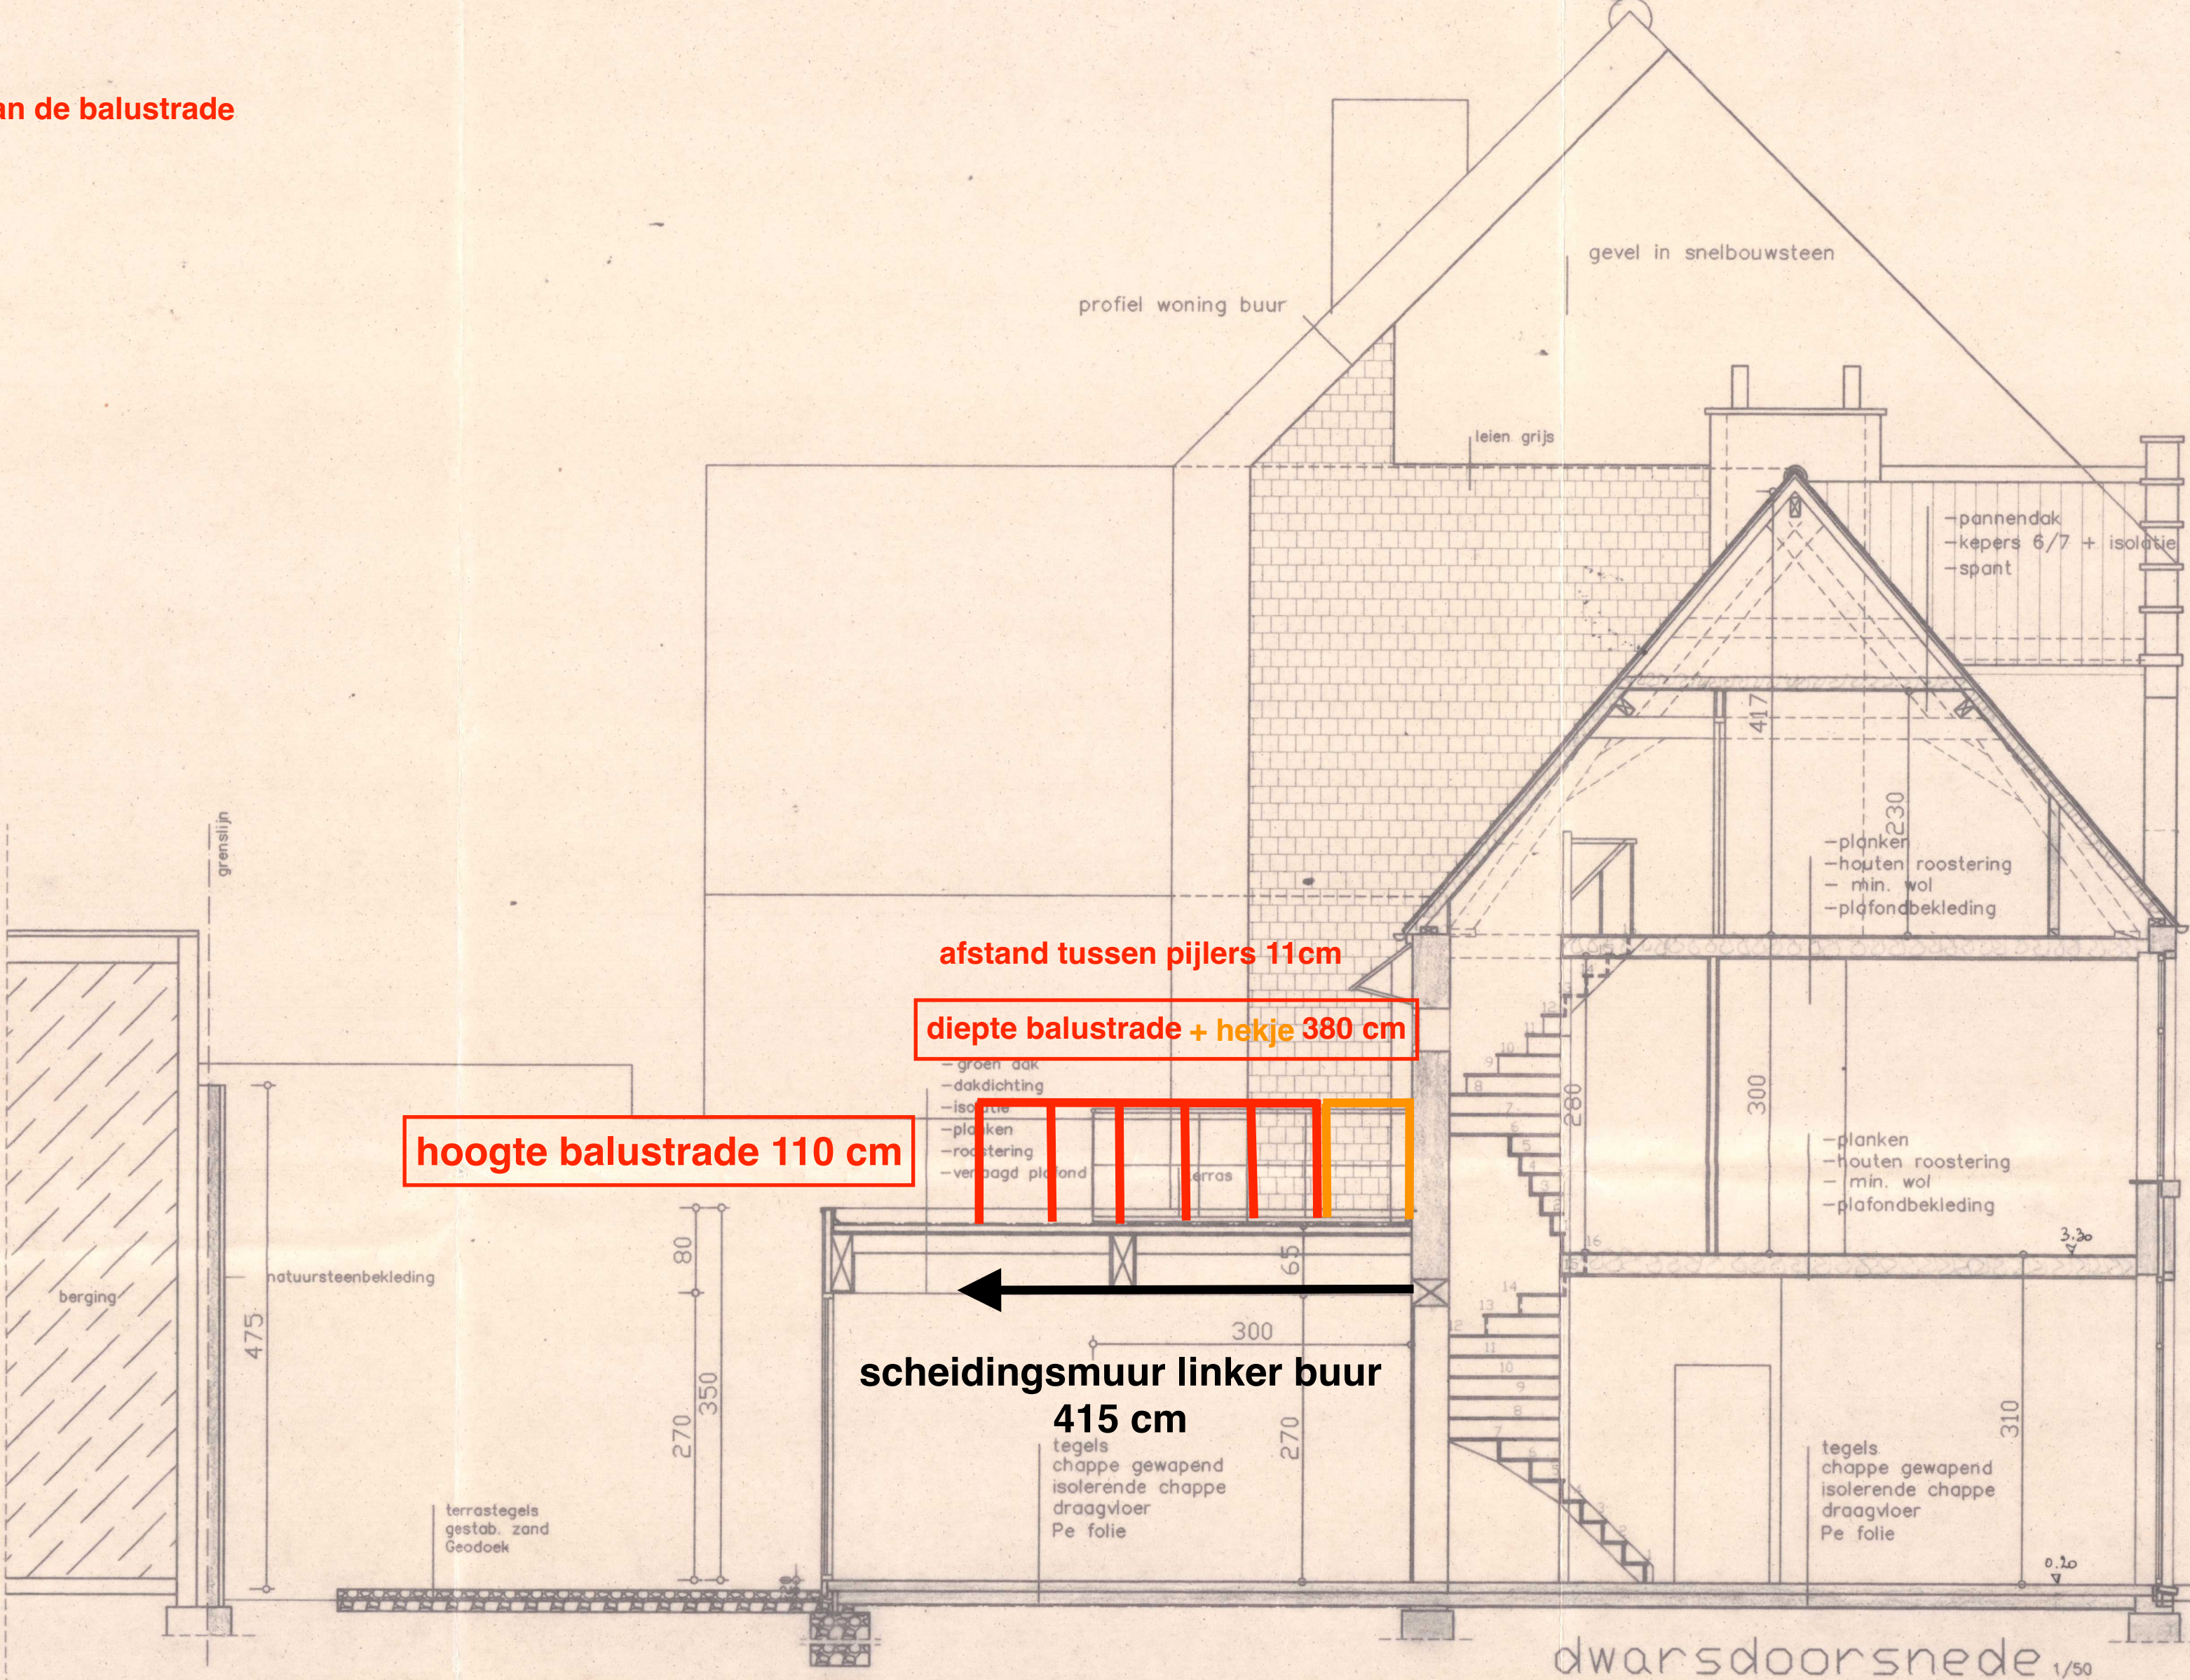
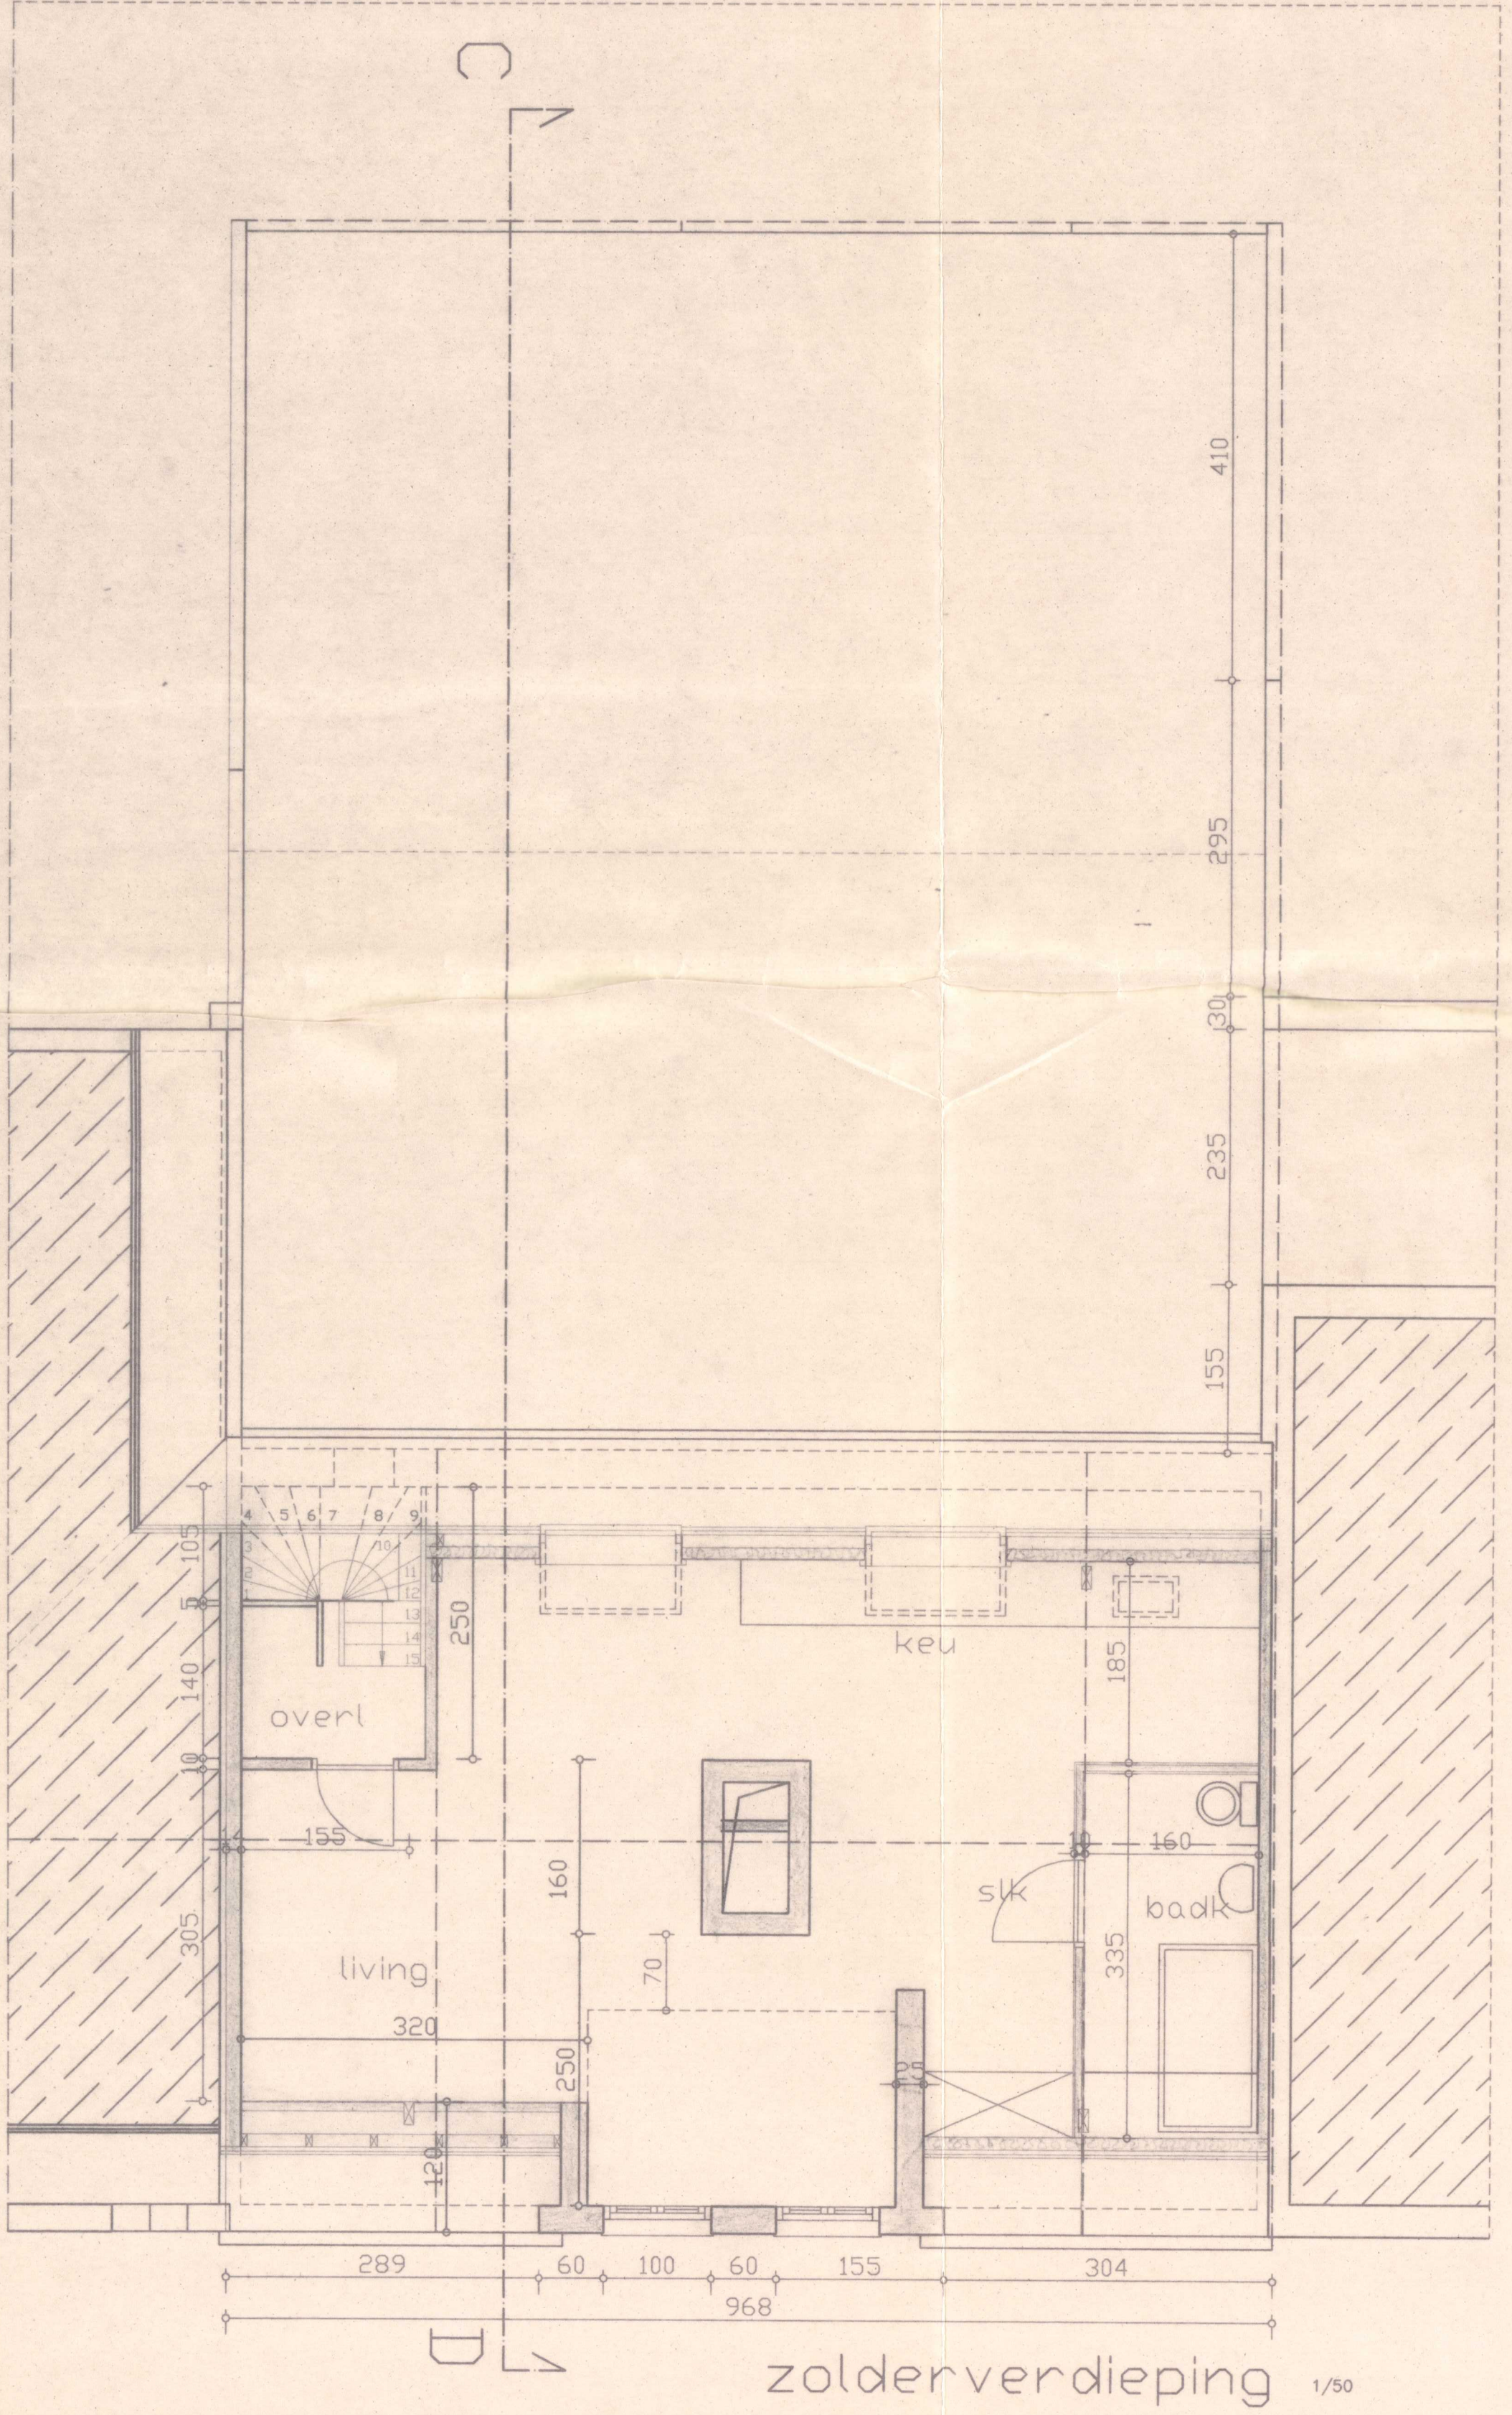


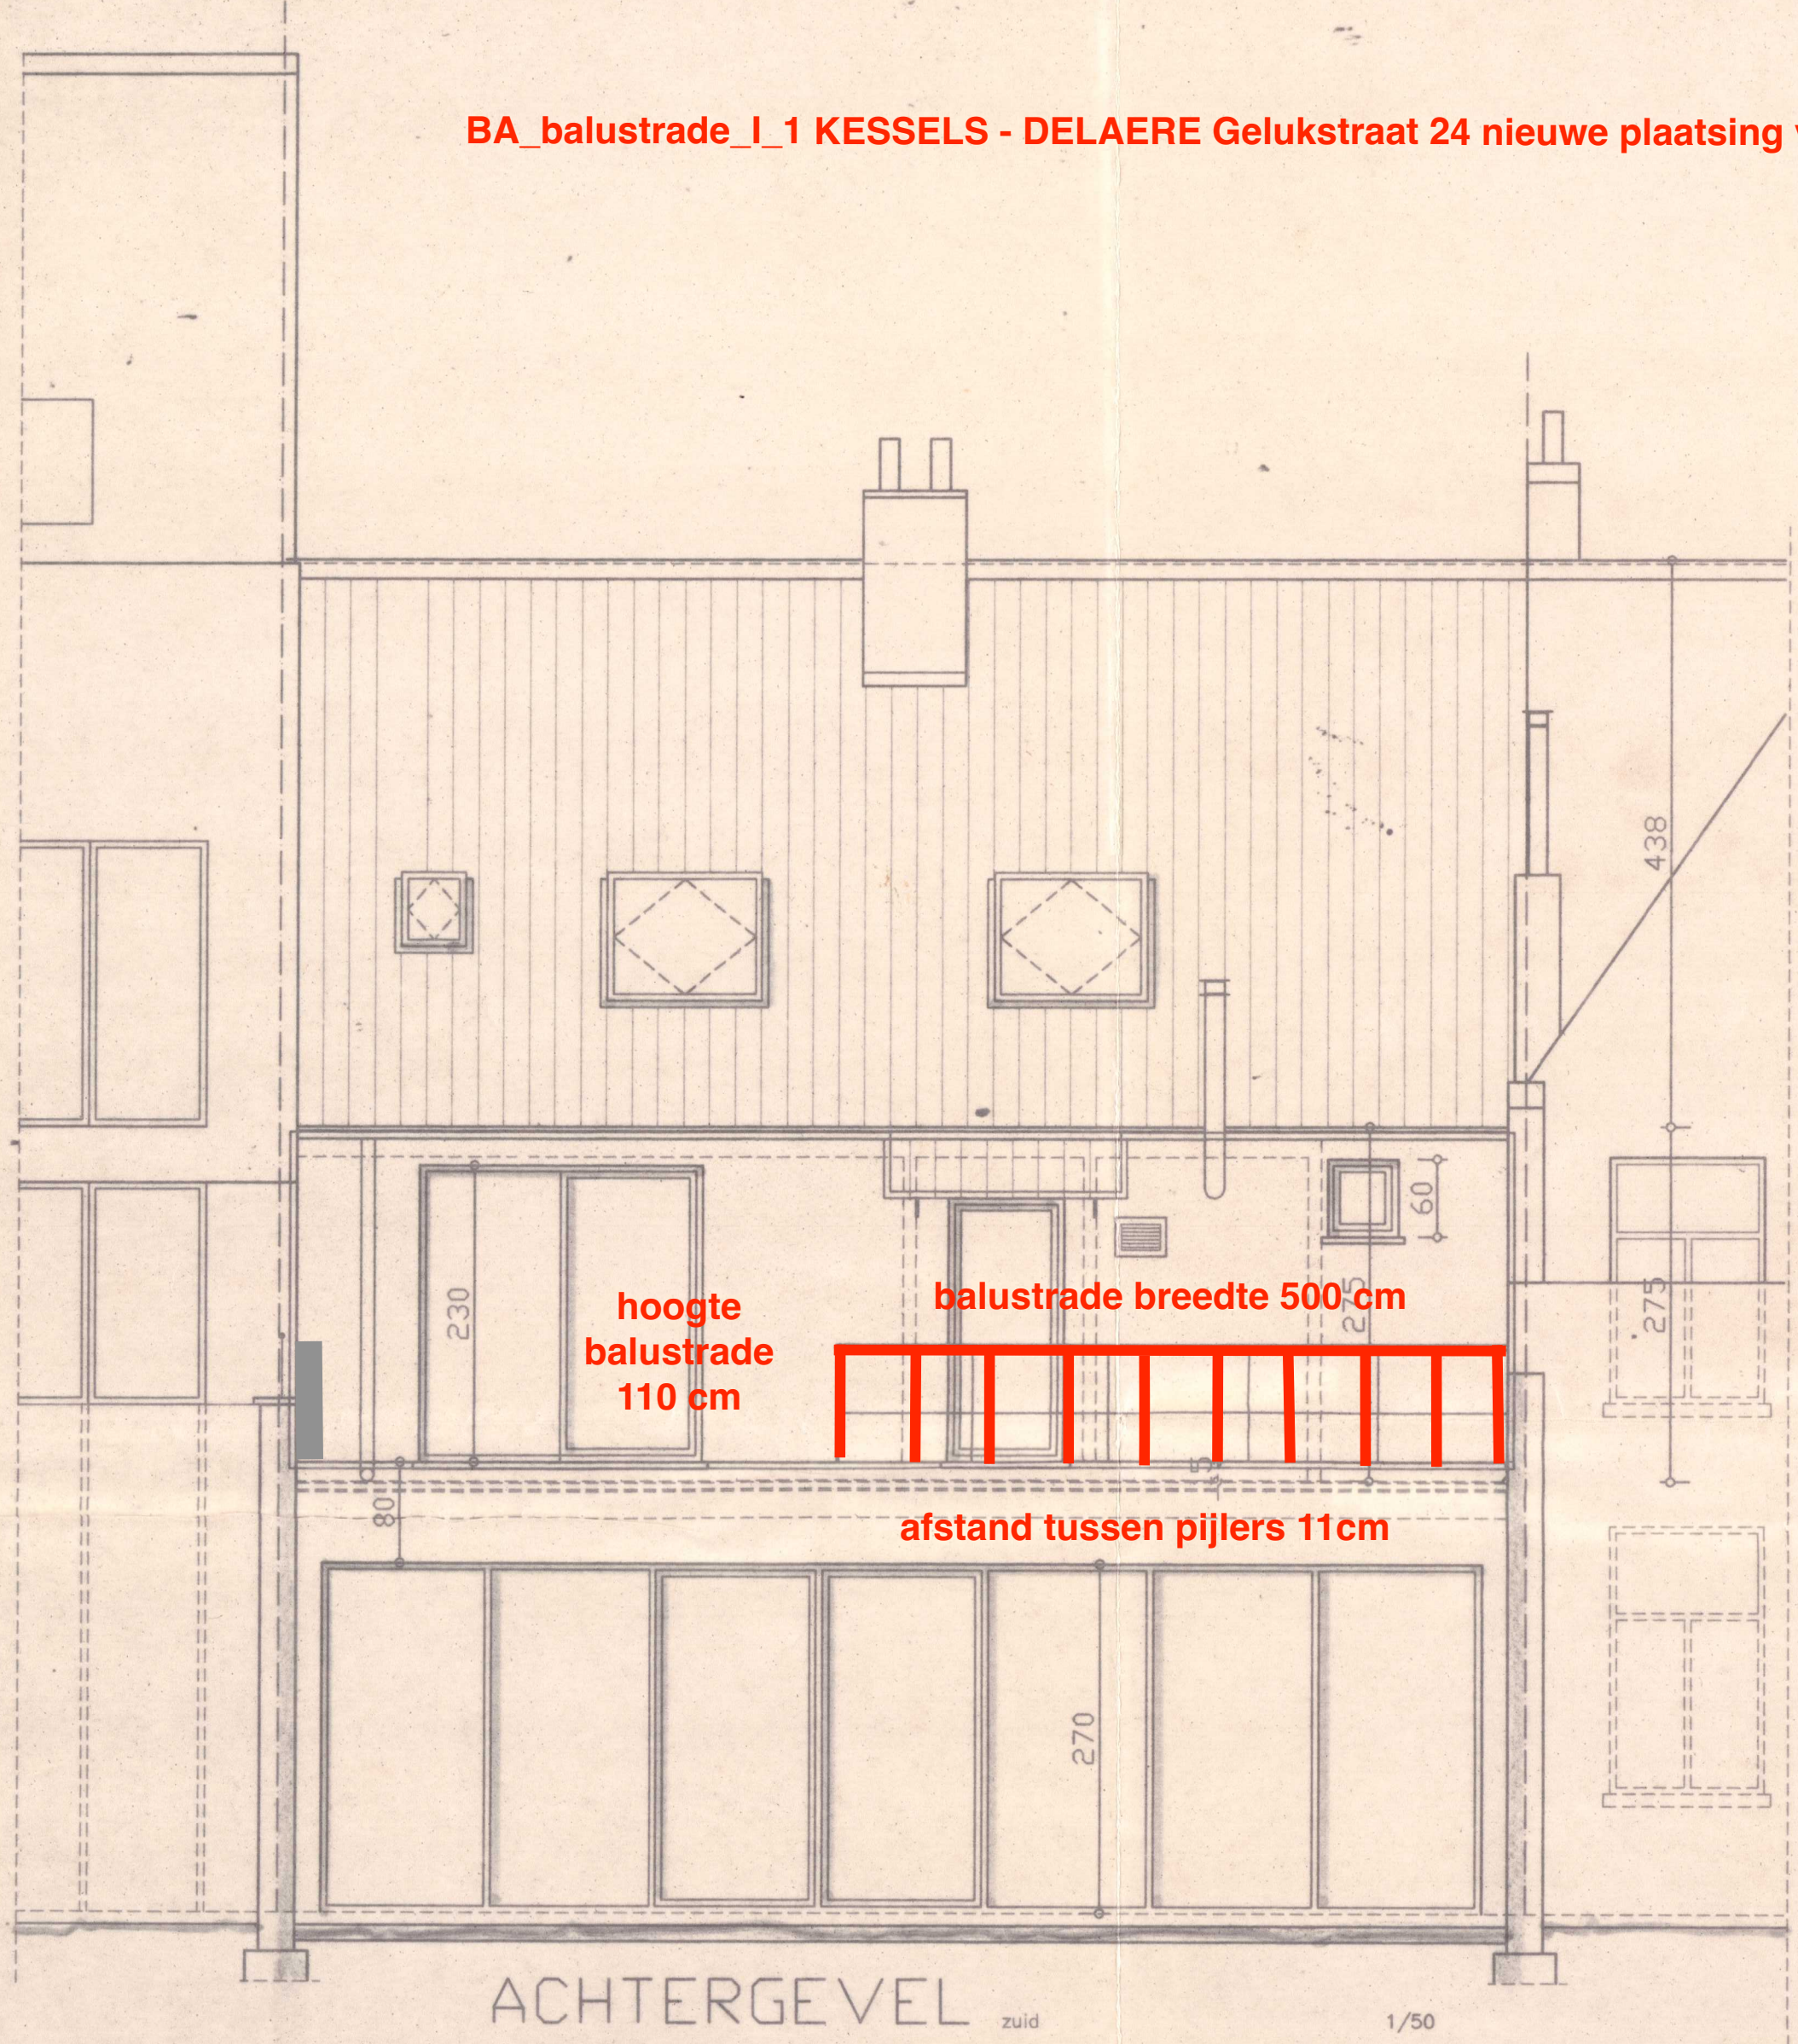

Provincie: Oost Vlaanderen	Gemeente: GENT
Opdracht: VERBOUWEN van vergaderruimte tot Woning	Datum: 15 sept 2005
Fase: Bouwaanvraag	2005/00726
Bouwplaats: Gelukstraat 24 GENT	
Kad. Sie: B 234 g	Doss. Stedebouw
Doss. Gemeente	Bouwheer: Mh. en Mvr. Robrecht en Heidi
KESSELS-DELAERE	
Gelukstraat 24 GENT	
Architect: Dirk DELAERE	Fax: 051/63.57.22
Pastorijstraat 7 Aarsele TIELT 8700	Tel: 051/63.53.34
Gezien en voor gelijkvormige uitvoering GOEDGEKEURD	
De Bouwheer: [Signature]	De Architect: [Signature]
De Aannemer: [Signature]	
Plan: NIEUWE TOESTAND	Nr/aantal: 2/2
Grondplan - Verdieping - zolder - Doorsnede - Gevels	
Inplanting	
Opmerkingen:	Datum:
Voor aanvang der werken veiligheidscoördinator aan te stellen	
Stabiliteitsstudie ter goedkeuring voor te leggen aan architect voor aanvang der werken	