


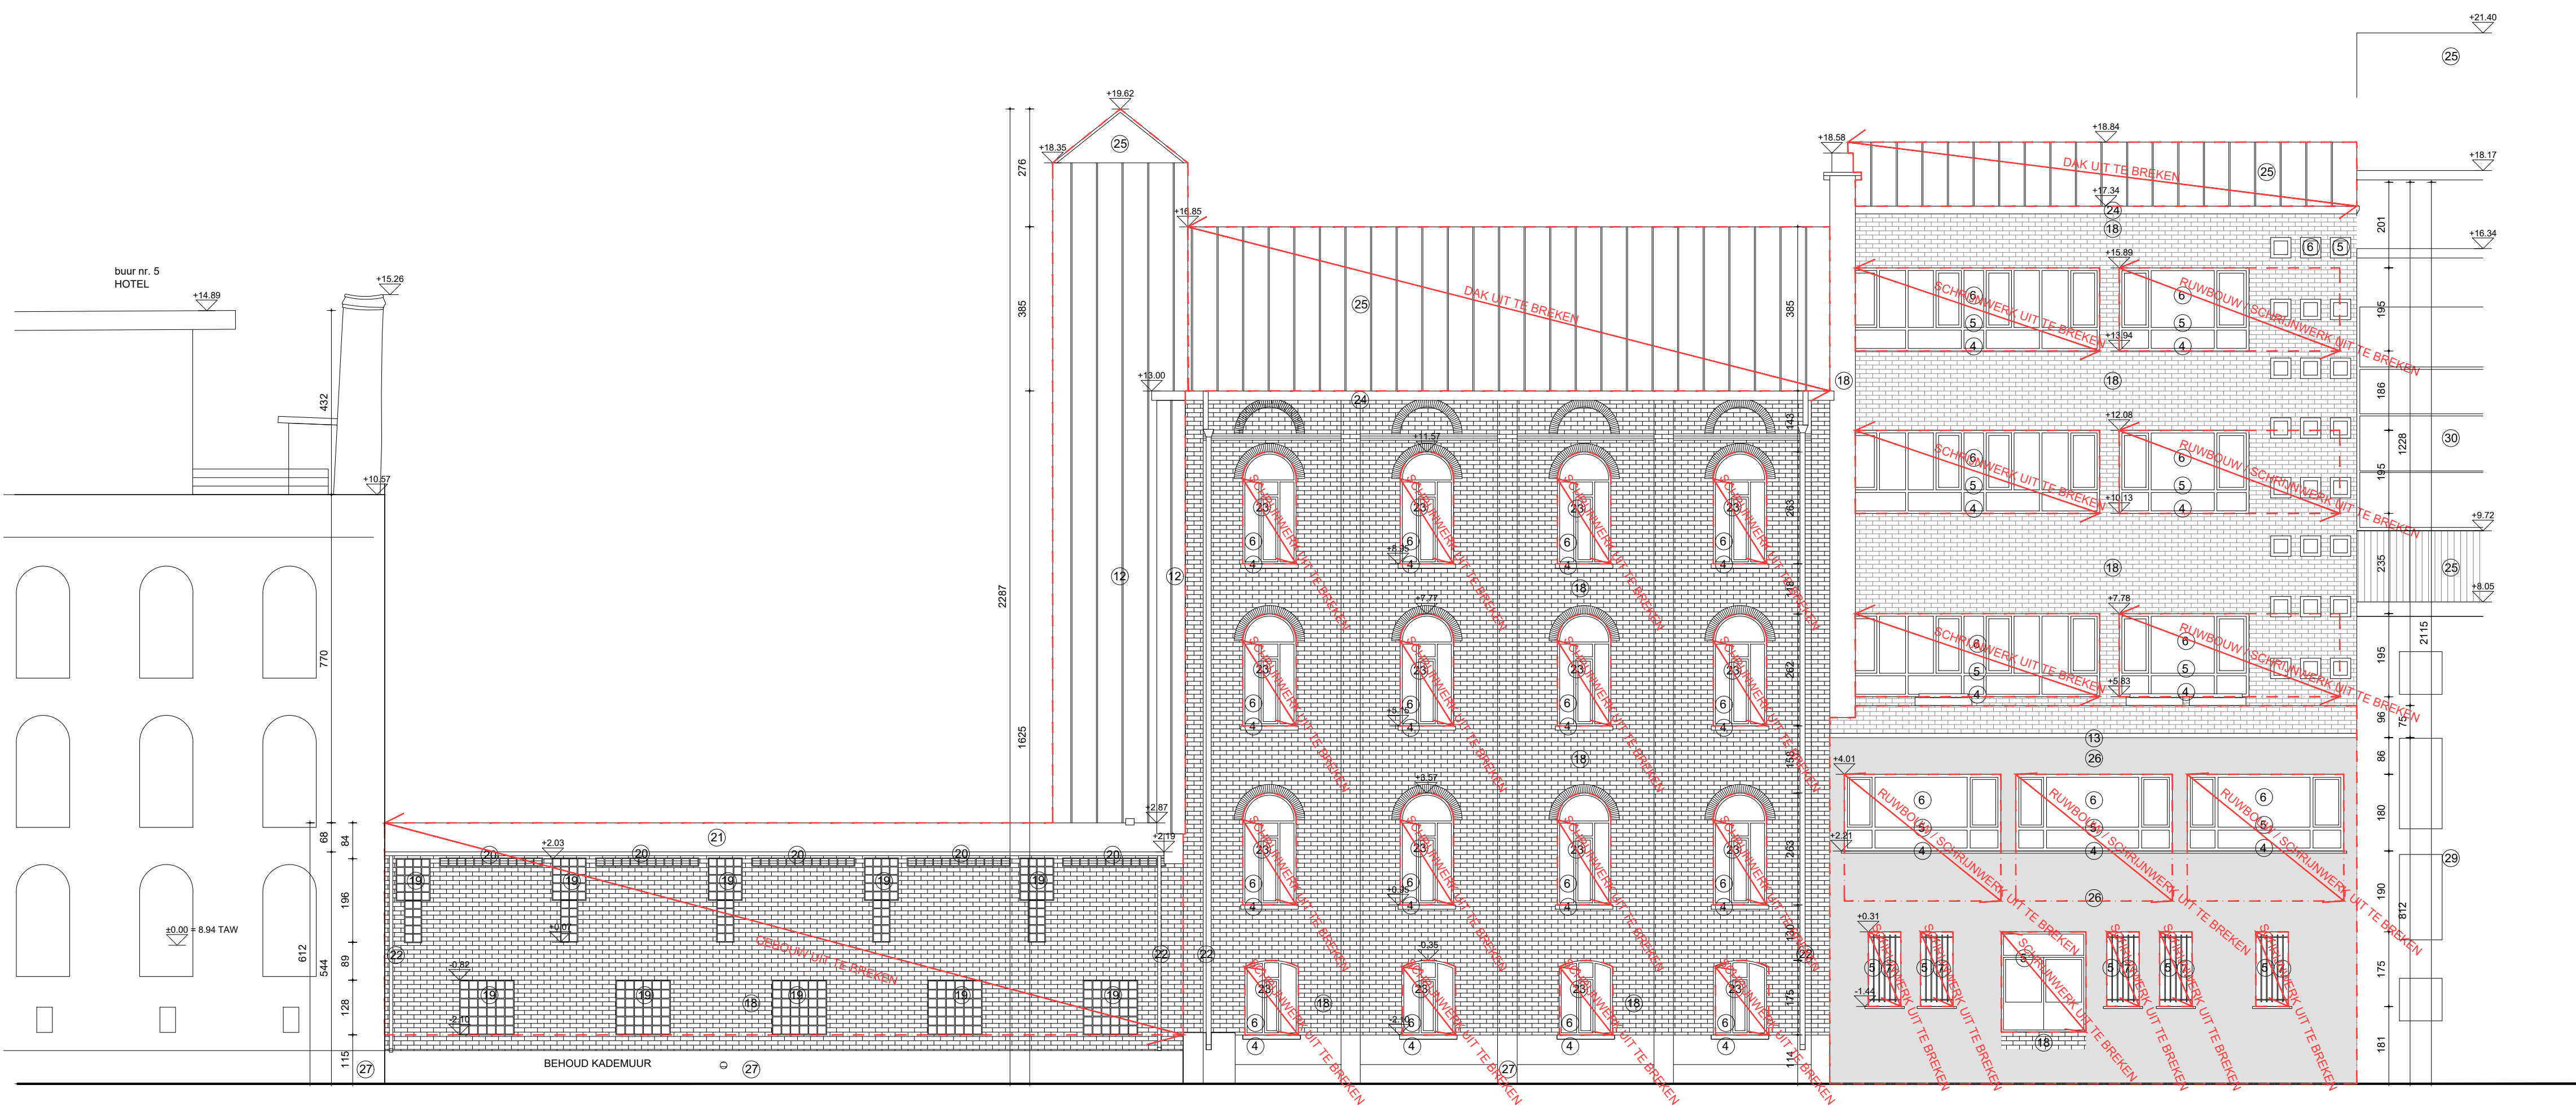

LEGENDE

AFBRAAK / BESTAANDE TOESTAND

- afbraak
- bestaande structuur
- volle grond
- de 'Leie'
- snede door naburig perceel

SYMBOLLEN

- RWA (regenwaterafvoer)
- HHW (huishoudwater)
- FEC (fecaaliën)
- opnamepunt foto
- hoogte pas

GEVEL INDEX

- | | | | |
|----|---|----|---|
| 1 | natuursteen - zandsteen - beige | 20 | gevelrooster - aluminium |
| 2 | natuursteen - blauwe hardsteen - grijs | 21 | dakbedekking - golfplaat |
| 3 | dakbedekking zink (losanges) - antraciet | 22 | regenwaterafvoer - zink |
| 4 | dorpel - blauwe hardsteen | 23 | buitenschrijnwerk - hout, groen |
| 5 | buitenschrijnwerk aluminium - grijs-groen | 24 | bakgoot - zink |
| 6 | beglazing - transparant | 25 | dakbedekking - zink |
| 7 | traliwerk - staal | 26 | geveloemering - grijs |
| 8 | glasraam - transparant | 27 | waterdichting - teer |
| 9 | houten buitenschrijnwerk - natuurkleur | 28 | buitenschrijnwerk aluminium - donkerblauw |
| 10 | gevelpaneel - blauwe hardsteen | 29 | gevelmetschelwerk - wit geschilderd |
| 11 | gevelpaneel - natuursteen, beige | 30 | schrijnwerk - aluminium |
| 12 | gevelbekleding - zink | 31 | gevelleien - lichtgrijs |
| 13 | kroonlijst - blauwe hardsteen | 32 | gevelcrepi - lichtgeel |
| 14 | balustrade - aluminium, natuurkleur | 33 | dakbedekking - EPDM |
| 15 | poort - staal | 34 | kroonlijst - hout |
| 16 | gevelmetselwerk - baksteen, beige | 35 | lichtkoepel - polycarbonaat, transparant |
| 17 | buitenschrijnwerk aluminium - donkerblauw | 36 | buitenschrijnwerk PVC - wit |
| 18 | gevelmetselwerk - baksteen, rood | 37 | gevelrooster PVC - wit |
| 19 | glasdallen | 38 | kolommen - aluminium, natuurkleur |
| | | 39 | dakrand - aluminium |

