


Bond Moyson INPLANTINGSPLAN BESTAANDE TOESTAND				
DATUM	07.07.2022	FASE	PLAN	INDEX
SCHAAL	A1 1/200			
PROJECTNR.	2019.10	BA	I_B_01	A

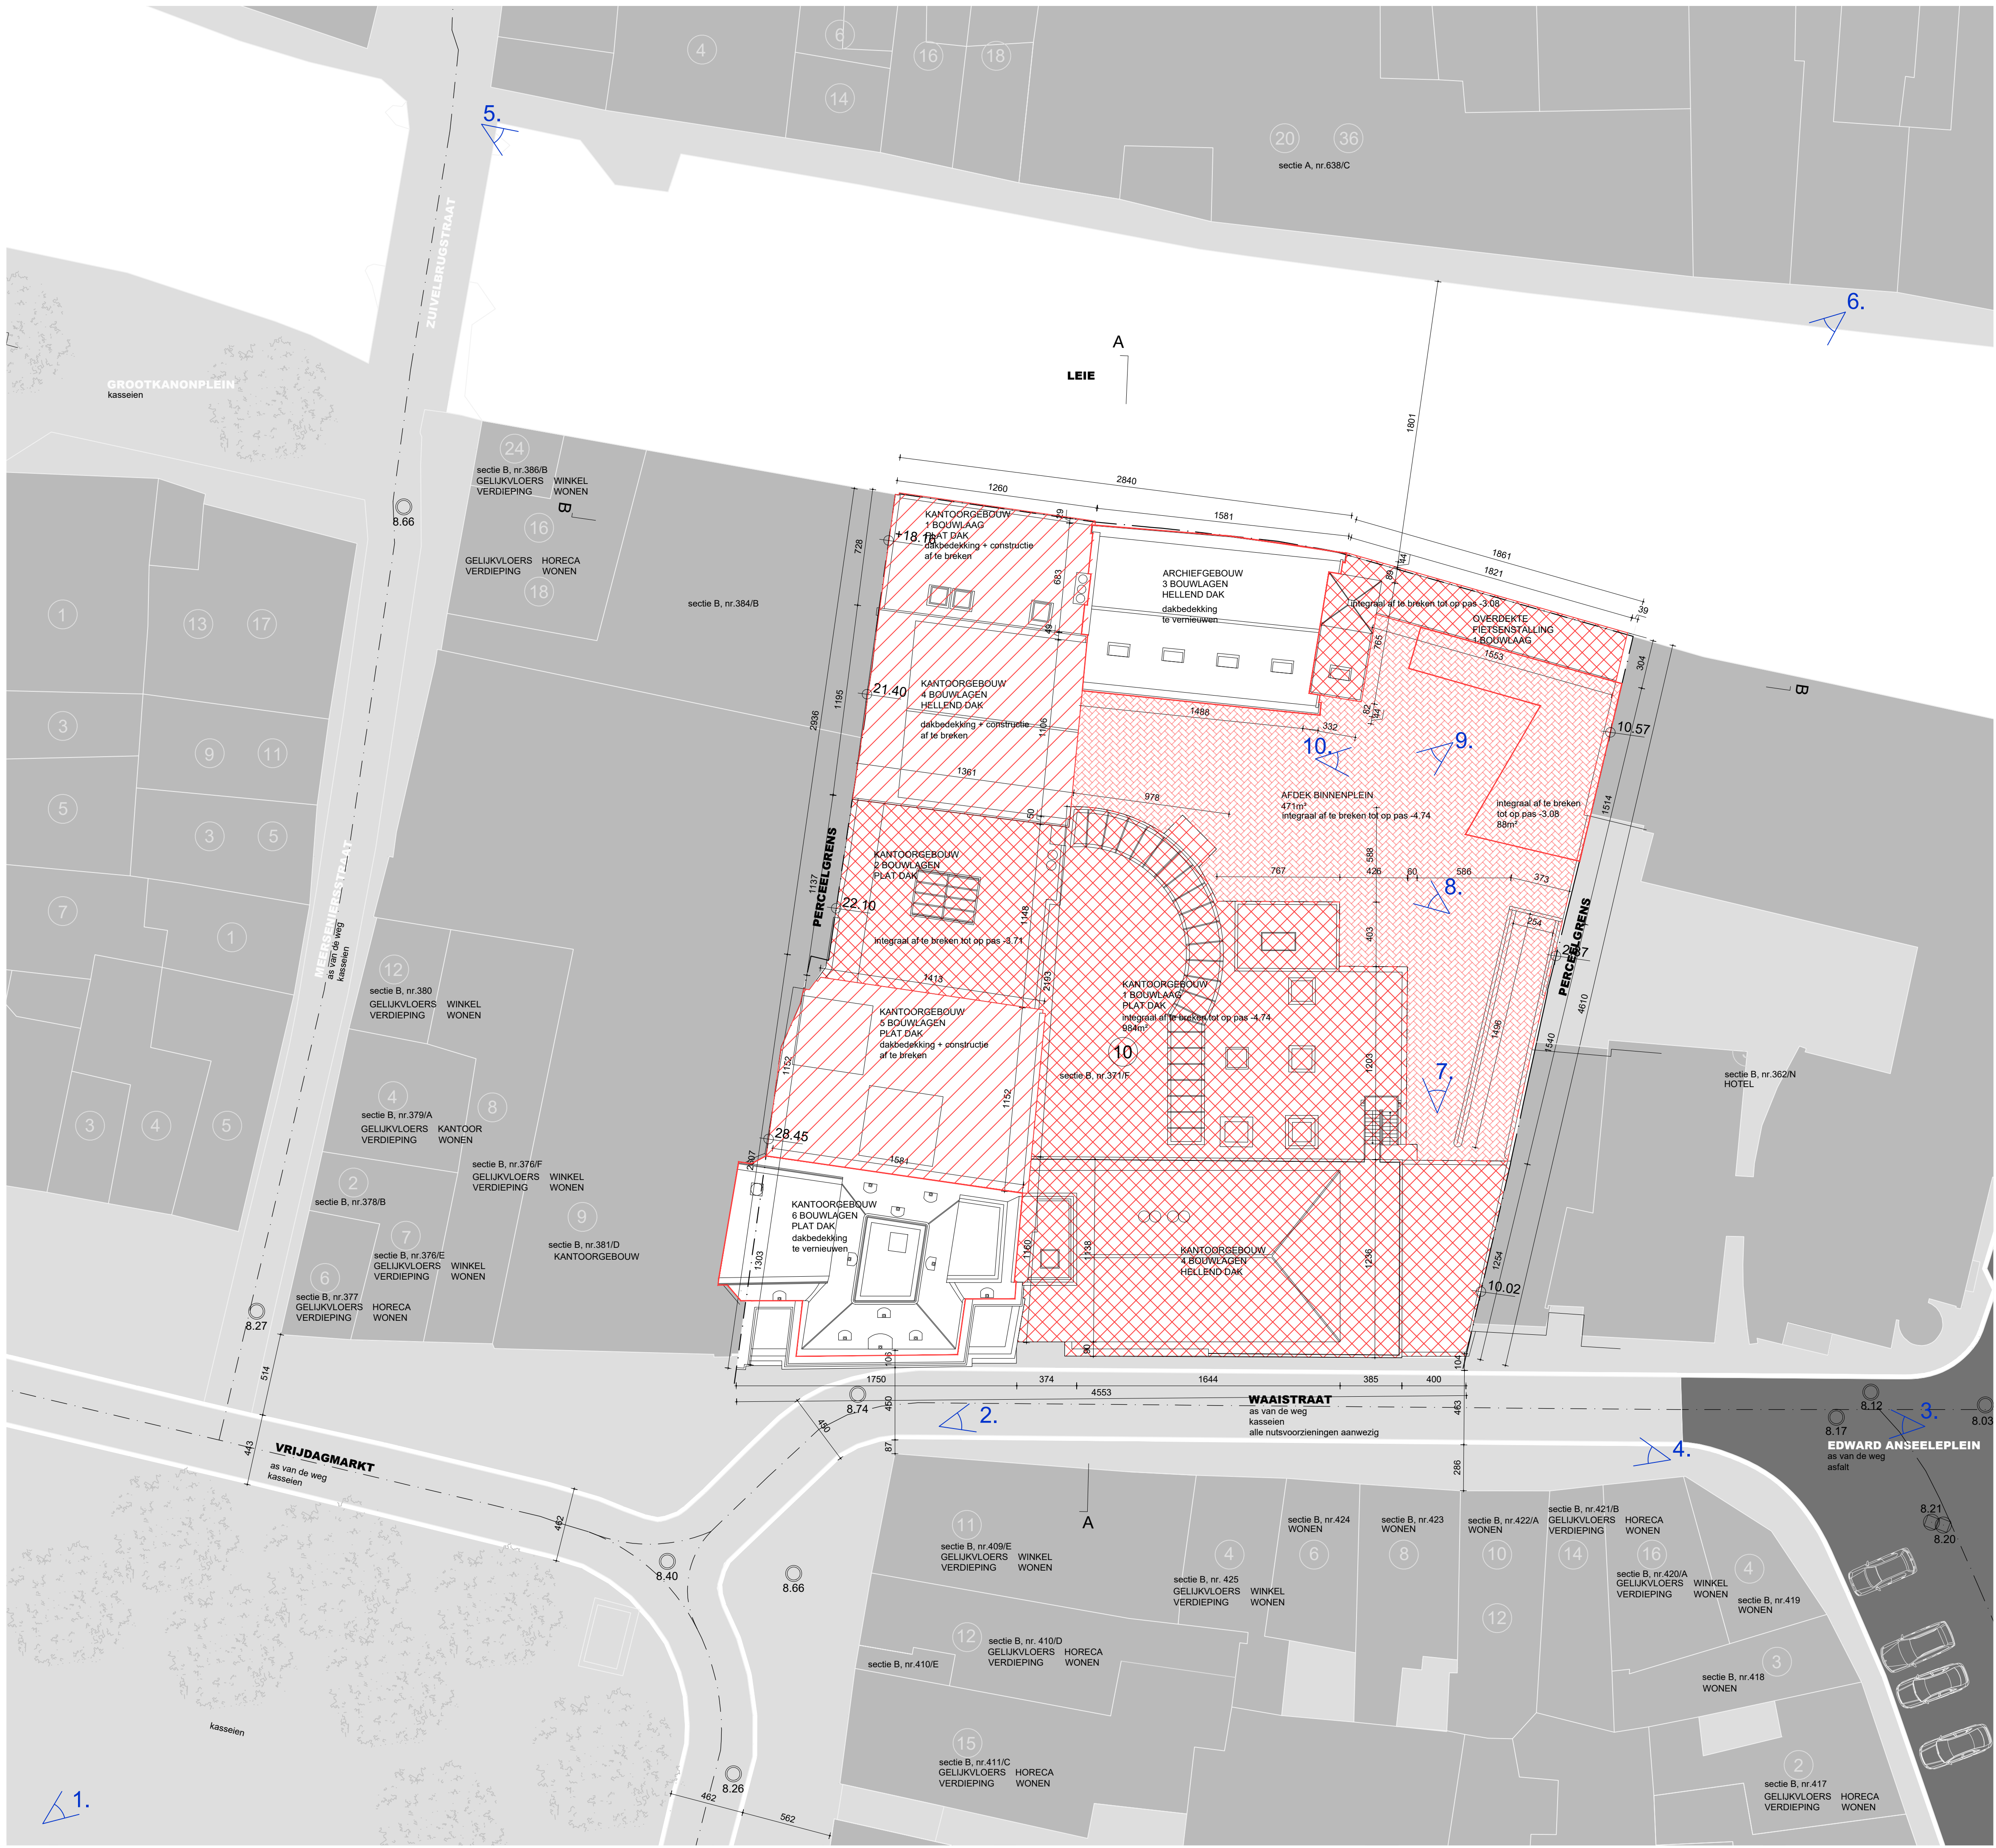