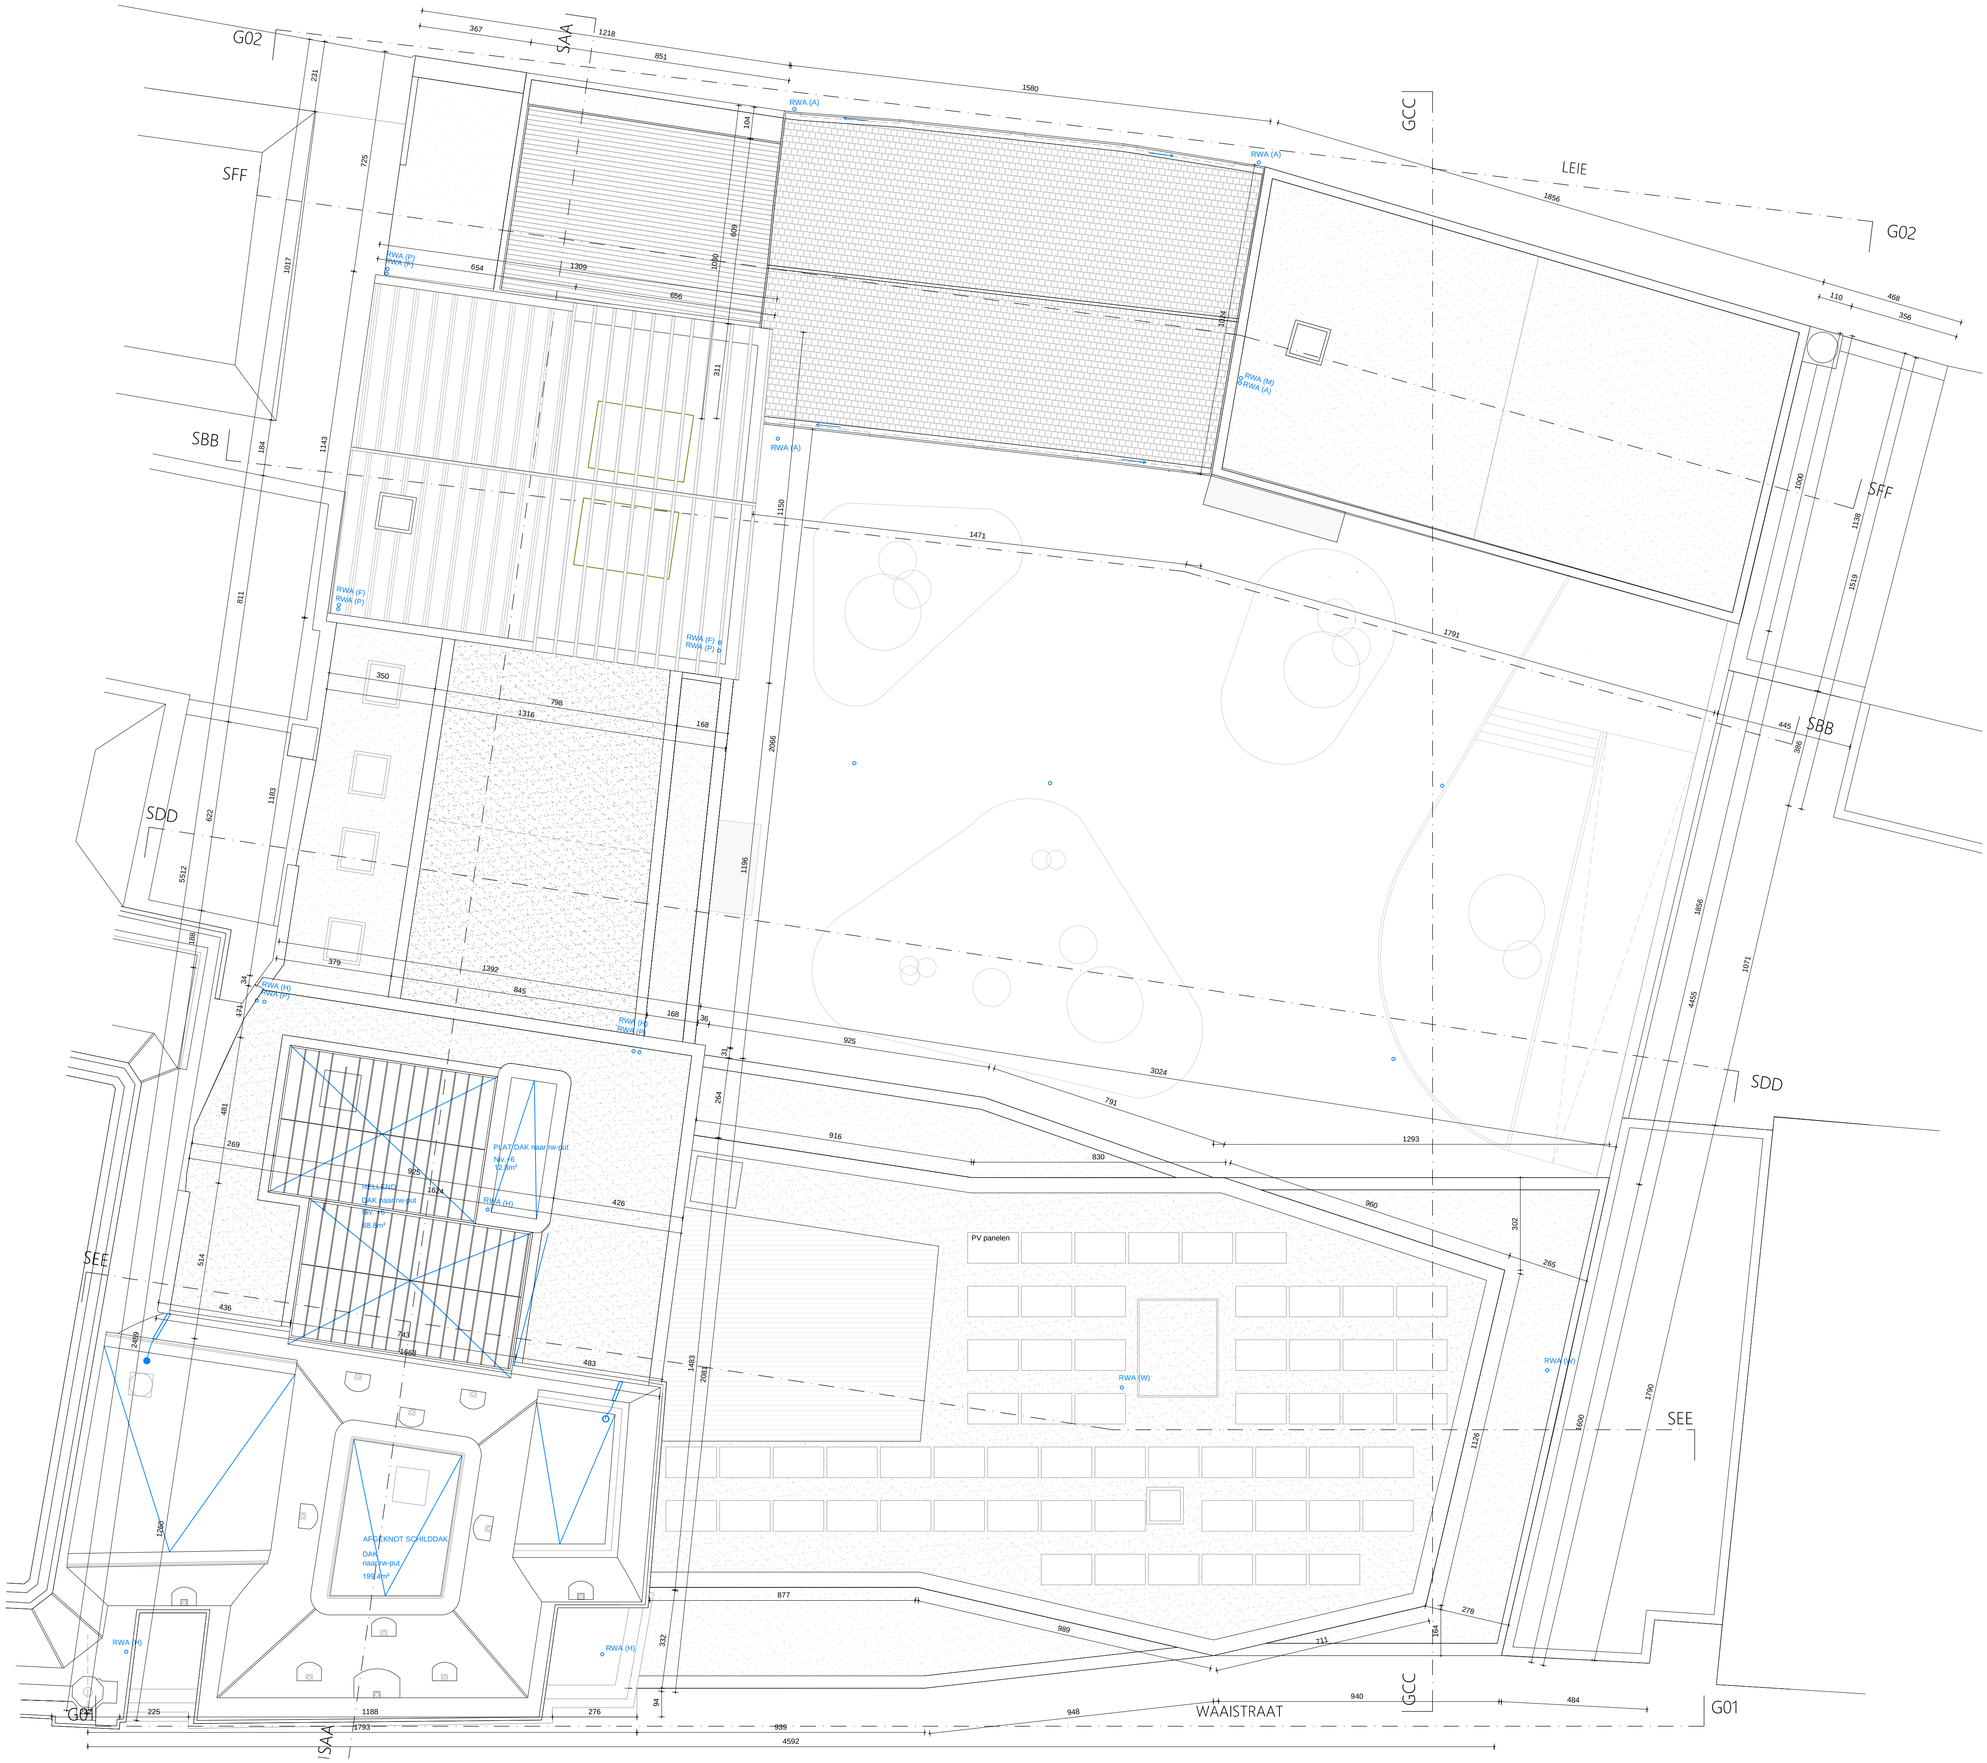

LEGENDE

DAKENPLAN

- dakbedekking, pannendak - terracotta
- groendak
- dakbedekking, zink
- terrasafwerking

0 — 5

+0.00 = +8.94 t.a.w.

Bressers Erfgoed architecten

Bond Moyson — dakenplan

DATUM	03.08.2022	FASE	PLAN	INDEX
SCHAAL	A1 1/100			
PROJECTNR.	2019.10	BA	PL_V_06	A