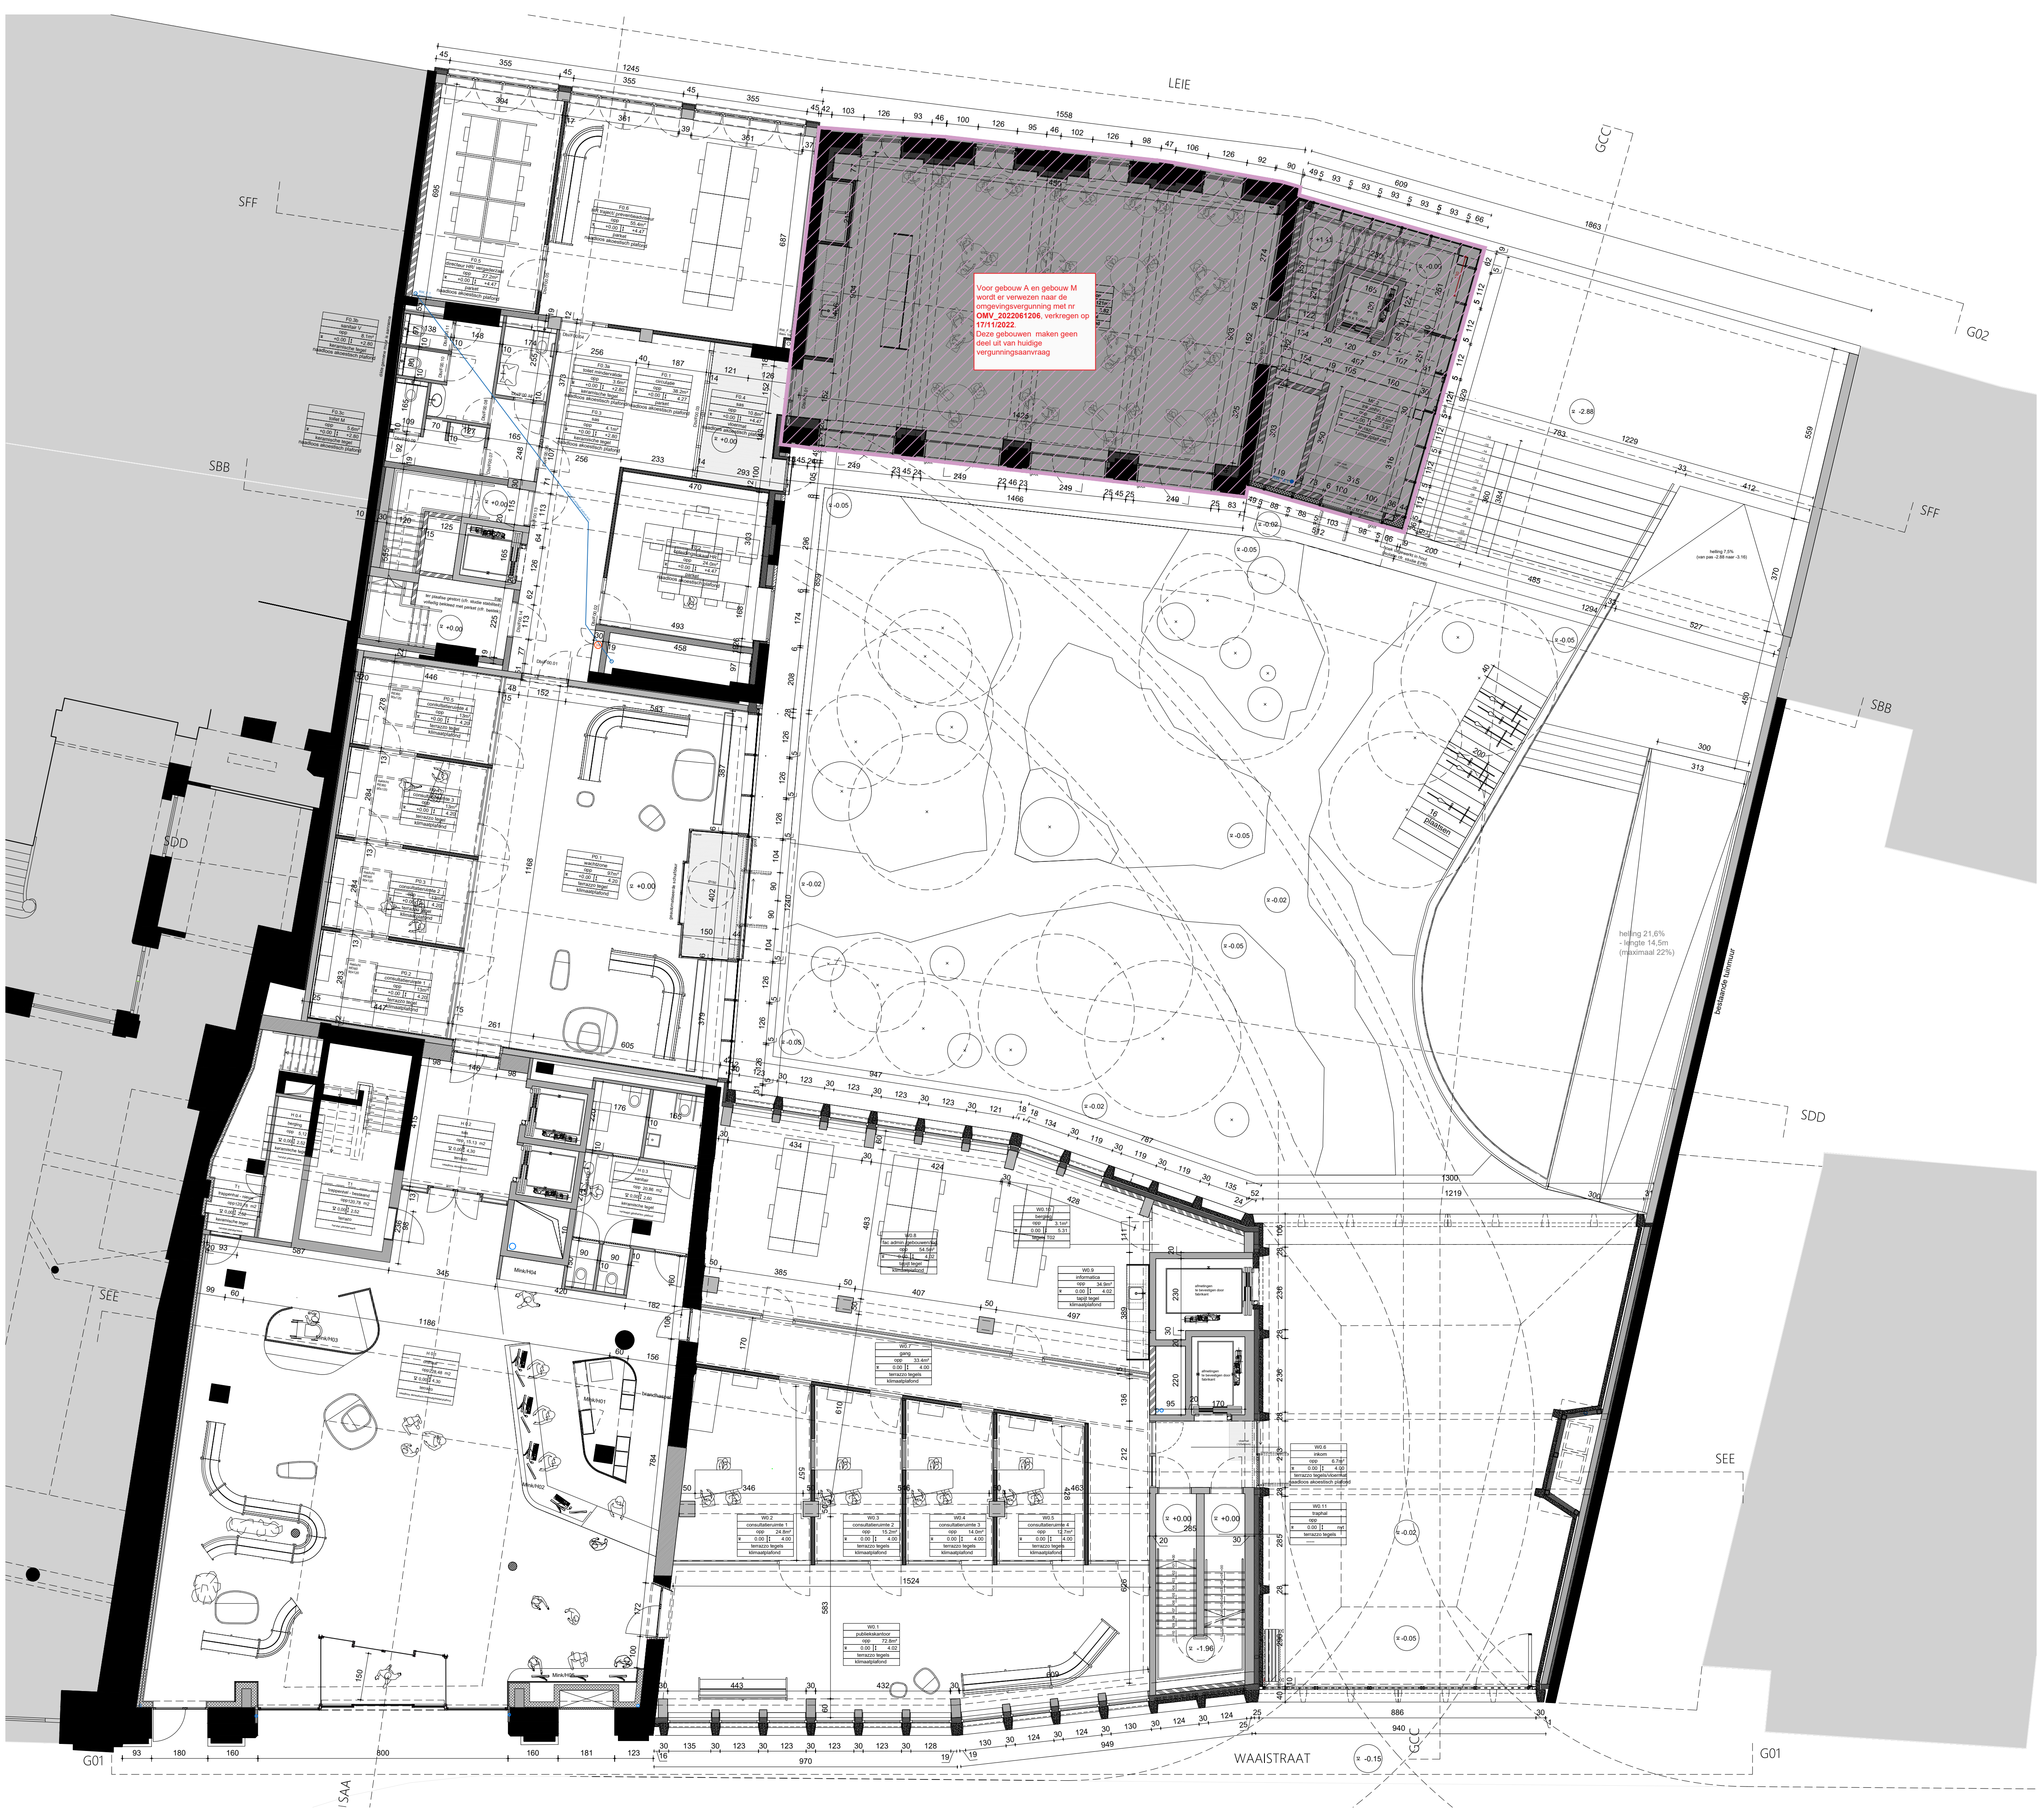


Bond Moyson					plan gelijkvloers	
DATUM	05.05.2026	FASE	PLAN	INDEX		
SCHAAL	A1 1/100					
PROJECTNR.	2019.10	BA	PL_N_00	A		