
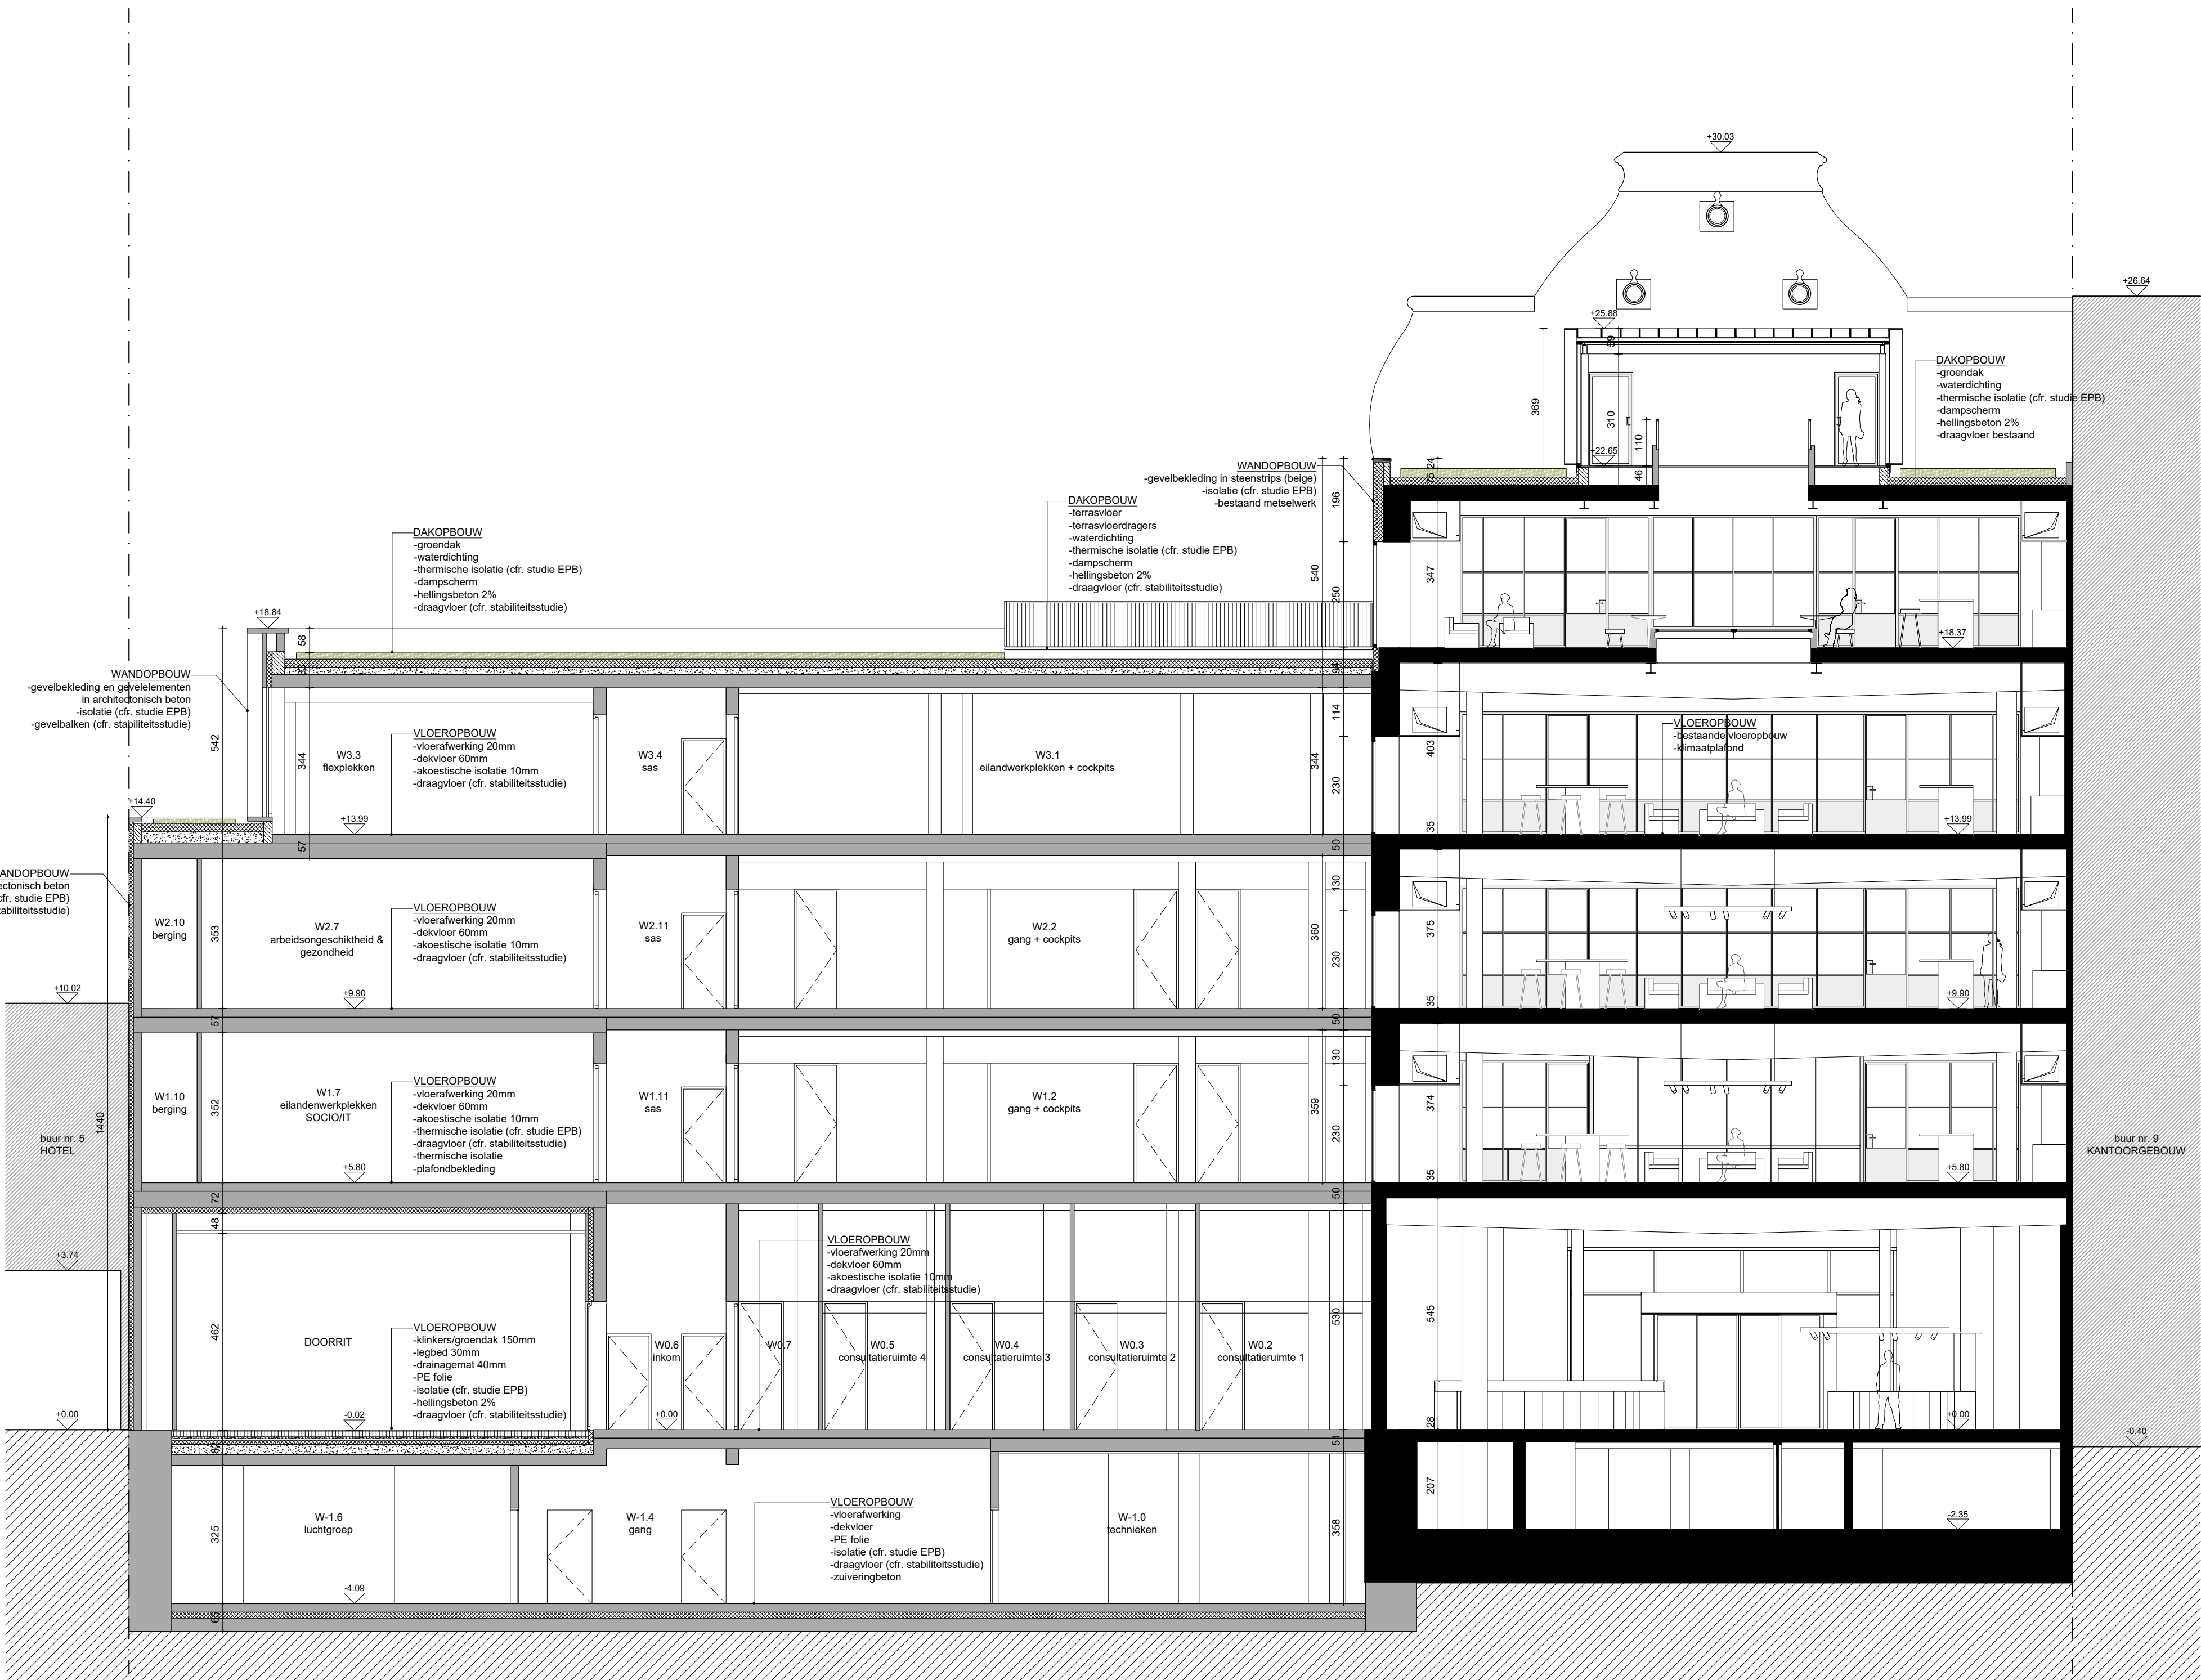


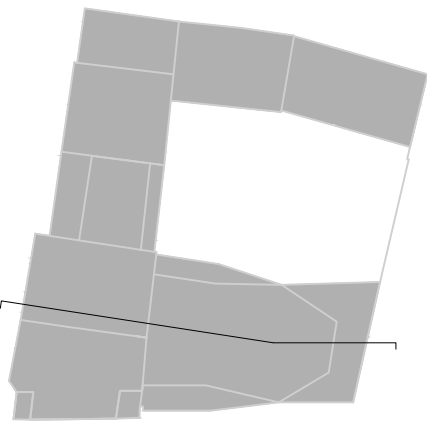

LEGENDE

NIEUWE TOESTAND

- nieuw
- bestaand
- cellenbetonblokken
- thermische isolatie
- volle grond
- Leie (rivier)

SYMBOLLEN

- RWA (regenwaterafvoer)
- HHW (huishoudwater)
- FEC (fecaal)
- opnamepunt foto
- referentiepunt
- hoogte pas

GEVEL INDEX

- | | |
|--|--|
| 1 blauwe hardsteen - grijs | 39 dakrandprofiel - aluminium |
| 2 zandsteen - beige | 40 dorpel, architectonisch beton - lichtgrijs |
| 3 dakbedekking zink (losanges) - antraciet | 41 gevelpaneel, architectonisch beton - lichtgrijs |
| 4 dorpel - blauwe hardsteen | 42 gevelement, architectonisch beton - lichtgrijs |
| 5 buitenschrijnwerk aluminium - grijs-groen | 43 beglazing - mat |
| 6 beglazing - transparant | 44 dorpel, architectonisch beton - zandkleur |
| 7 traliewerk - staal | 45 gevelpaneel, architectonisch beton - zandkleur |
| 8 glasraam - transparant | 46 gevelement, architectonisch beton - zandkleur |
| 9 buitenschrijnwerk, hout - natuurkleur | 47 kroonlijst, architectonisch beton - zandkleur |
| 10 gevelpaneel - blauwe hardsteen | 48 buitenschrijnwerk, staal - zwart |
| 11 gevelpaneel - natuursteen, beige | 49 dakbedekking, pannendak - terracotta |
| 12 gevelbekleding - zink | 50 prefab dorpel, blauwe hardsteen - blauwgrijs |
| 13 kroonlijst - blauwe hardsteen | 51 buitenschrijnwerk, zink - lichtgrijs-blauw |
| 14 balustrade - aluminium, natuurkleur | 52 dakrandprofiel, aluminium - groen-grijs |
| 15 poort - staal | 53 borstwering, aluminium - groen-grijs |
| 16 gevelmetselwerk - baksteen, beige | 54 gevelmetselwerk, baksteen - roodbruin |
| 17 buitenschrijnwerk aluminium - donkerblauw | 55 regenwaterafvoer, aluminium - natuurkleur |
| 18 gevelmetselwerk bestaand - baksteen, rood | 56 kroonlijst, aluminium - natuurkleur |
| 19 glasdallen | 57 gevelmetselwerk, baksteen - zandkleur |
| 20 gevelrooster - aluminium | 58 buitenschrijnwerk, staal - zwart |
| 21 dakbedekking - golfplaat | 59 dakrandprofiel, zink |
| 22 regenwaterafvoer - zink | 60 gordjngevel, hout - natuurkleur |
| 23 buitenschrijnwerk - hout, groen | 61 borstwering, staal - grijs-groen |
| 24 baggoot - zink | 62 luifel, aluminium - donkerbruin |
| 25 dakbedekking - zink | 63 gevelpaneel, aluminium - donkerbruin |
| 26 gevelcenering - grijs | 64 gevelpanelen, aluminium - donkerbruin |
| 27 waterdichting - leer | 65 buitenschrijnwerk, aluminium - donkerbruin |
| 28 deksteen, blauwe hardsteen | 66 dakrandprofiel, aluminium - donkerbruin |
| 29 gevelmetselwerk - wit geschilderd | 67 stalen poort met spijlen - groen-grijs |
| 30 schrijnwerk - aluminium | 68 zinken kraal |
| 31 gevelleien - lichtgrijs | 69 gevelbekleding, houten latten |
| 32 gevelrepi - lichtgeel | 70 liftdeur, aluminium - groen-grijs |
| 33 dakbedekking - EPDM | 71 gevelpaneel, hout - natuurkleur |
| 34 kroonlijst - hout | 72 buitenschrijnwerk, staal - zwart/grijs |
| 35 lichtkoepel - polycarbonaat, transparant | 73 balustrade, zandsteen - beige |
| 36 buitenschrijnwerk PVC - wit | 74 balustrade, blauwe hardsteen - blauw-grijs |
| 37 gevelrooster PVC - wit | 75 pleisterwerk, beige/roze |
| 38 kolommen - aluminium, natuurkleur | 76 buitenschrijnwerk, staal - lichtgrijs |

0 5

+0.00 = +8.94 t.a.w.

Bond Moyson

SNEDE EE

DATUM	03.08.2022	FASE	PLAN	INDEX
SCHAAL	A1 1/100			
PROJECTNR.	2019.10	BA	S_V_05	A

Bressers
Erfgoed

B
architecten